



ADMINISTRACIÓN NACIONAL
DE EDUCACIÓN PÚBLICA

CONSEJO DIRECTIVO CENTRAL
DIRECCIÓN SECTORIAL DE
INFRAESTRUCTURA
COMISION DESCENTRALIZADA DE MALDONADO

OBRA: ESCUELA N° 15
LOCALIDAD: SARANDI DE AIGUA
DEPARTAMENTO: MALDONADO


FECHA: MARZO
2020

ANEXO: A

HOJA: 27

A8

CANTIDAD 1

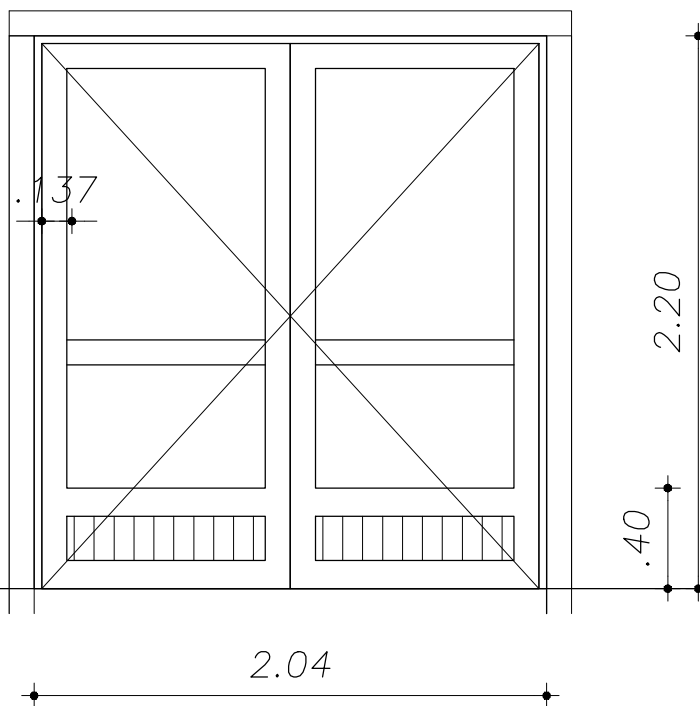

PUERTA DOS HOJAS

ESCALA 1/50

DETALLES HOJA

TIPO	AL08	CANTIDAD	1	IZQ.	—	DER.	—	LOCALES:	COMEDOR
------	------	----------	---	------	---	------	---	----------	---------

PREMARCO	MARCO GUIA (SIN ANODIZAR) NO	TAPAJUNTAS : NO
MARCO	PROPIO DEL SISTEMA GALA 66	
HOJA	PROPIO DEL SISTEMA GALA 66 CON PROTECTOR PARA SILLA DE RUEDAS, PERFILES REFORZADOS APERTURA INTERIOR	
ACCESORIOS	PROPIO DEL SISTEMA GALA 66, 4 BISAGRAS POR HOJA, CIERRA-PUERTAS DORMA CD4 EN LAS DOS HOJAS SINCRONIZADOS	
TERMINACION	PINTURA COLOR BLANCO RAL 9016 SEMIBRILLO (PINTURA ELECTROSTATICA EN POLVO BASE POLIESTER)	

VIDRIOS	ESPESOR: 5MM	TIPO: TRANSPARENTE
	COLOCACION:	CON BURLETES EPDM Y PVC DEL SISTEMA + SILICONA EXTERIOR, VERIFICAR HERMETICIDAD
OBSERVACIONES	ZONA INFERIOR DE 40 CM CON PERFIL ADICIONAL Y TABLILLA, 2 CERRADURAS DE SEGURIDAD DOBLE PALETA	

NOTA . TODAS LAS MEDIDAS SE VERIFICARAN EN OBRA.
Los marcos se amuraran con su correspondientes hojas, y deberán entregarse protegidos contra eventuales manchas producidas por mortero de cal o cemento
Todas las aberturas se dibujan vistas desde el exterior. Las medidas son en metros.