
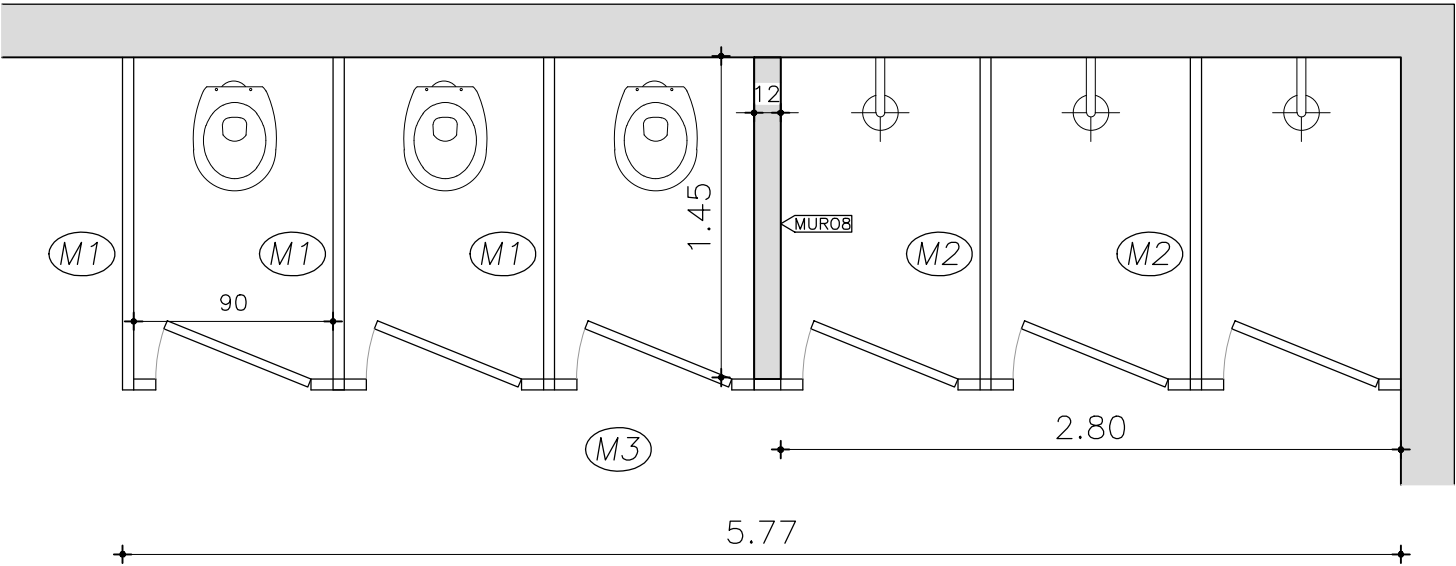
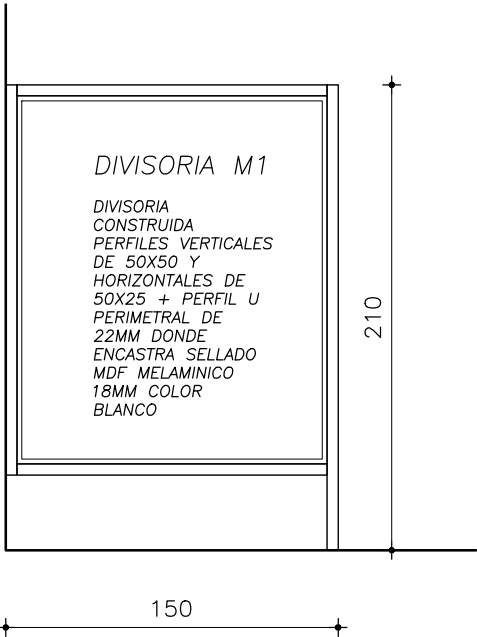


# MAMPARAS DIVISORIAS DE BAÑOS

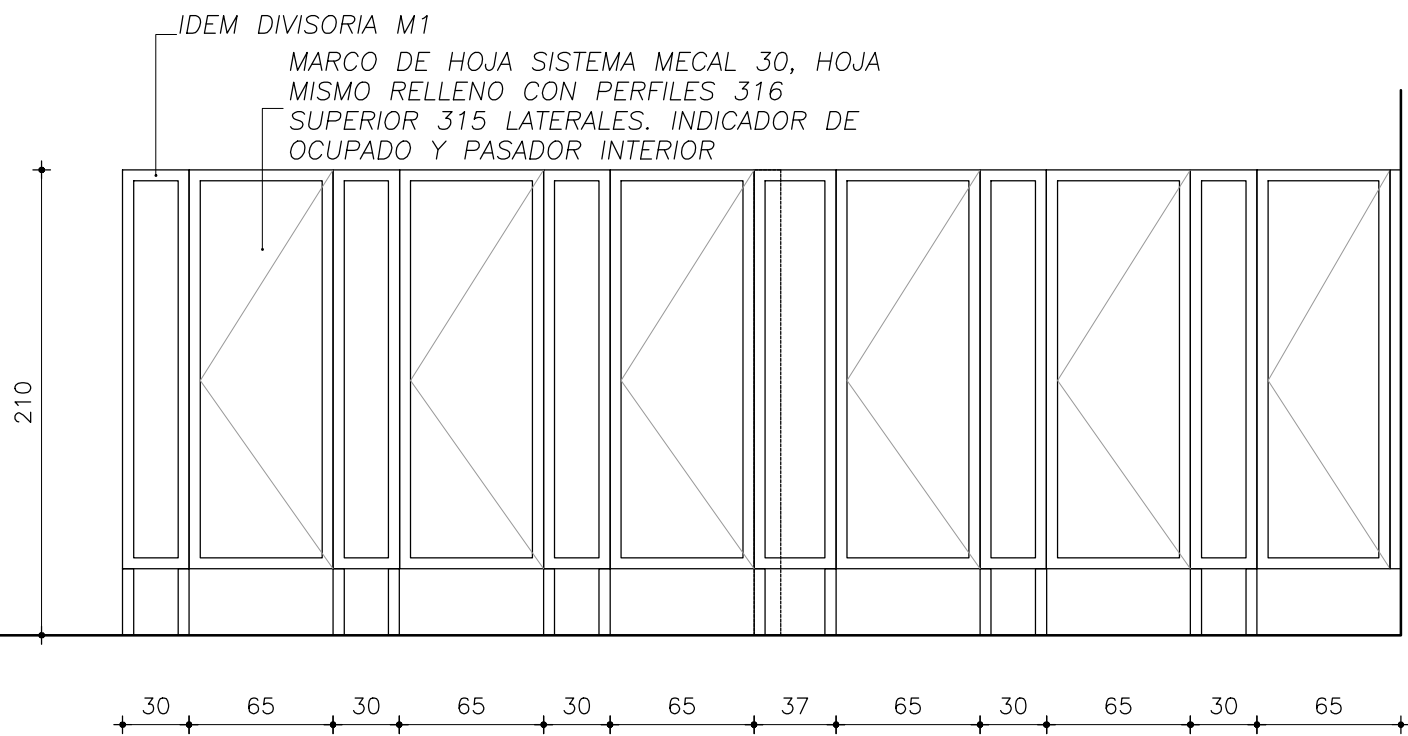

NOTA: EL SISTEMA DEBERA SER PERFECTAMENTE RIGIDO

MAMPARAS M1/ M2/ M3

 ADMINISTRACIÓN NACIONAL DE EDUCACIÓN PÚBLICA		 dirección sectorial de infraestructura
COMISION DESCENTRALIZADA DE MALDONADO		
OBRA: ESCUELA Nº 15	LOCALIDAD: SARANDI DE AIGUA DEPARTAMENTO: MALDONADO	FECHA: 02/2020 ESCALA: 1/25-1/5
PLANO DE: DIVISORIAS MAMPARAS DE BAÑO		LAMINA M01
ARQUITECTOS: SERGIO TUCUNA		HOJA 43
AYTE. de ARQTO:		
TECNICO:		FIRMA: