




ADMINISTRACIÓN NACIONAL
DE EDUCACIÓN PÚBLICA

CONSEJO DIRECTIVO CENTRAL
DIRECCIÓN SECTORIAL DE
INFRAESTRUCTURA
COMISION DESCENTRALIZADA DE MALDONADO


OBRA:	ESCUELA N° 15		
LOCALIDAD:	SARANDI DE AGUA		
DEPARTAMENTO:	MALDONADO		
FECHA	MARZO 2020	ANEXO A	HOJA 33
CANTIDAD:	89M		C 06

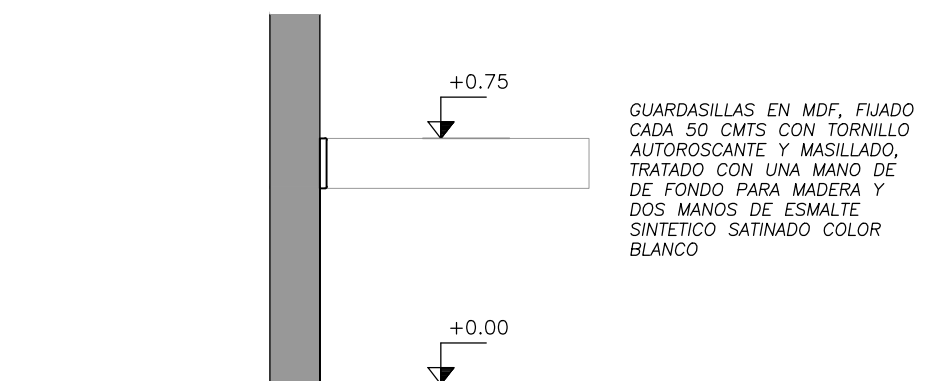

GUARDASILLAS EN MDF, FIJADO
CADA 50 CMTS CON TORNILLO
AUTOROSCANTE Y MASILLADO,
TRATADO CON UNA MANO DE
DE FONDO PARA MADERA Y
DOS MANOS DE ESMALTE
SINTETICO SATINADO COLOR
BLANCO

N.P.T.I.

ESCALA: 1/20

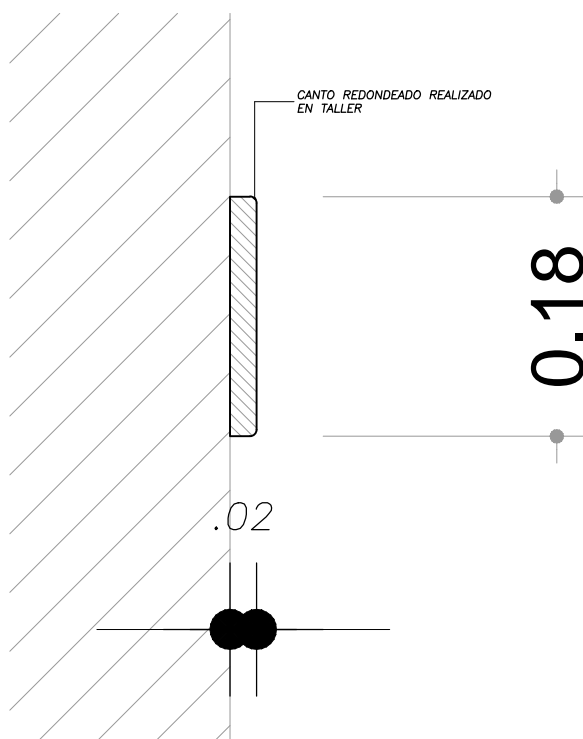

ESCALA: 1/5

Las medidas se verificarán en obra.

TIPO GUARDASILLAS MDF CANTO REDONDEADO

EQUIPAMIENTO FIJO

UBICACION AULAS 1 Y 2, DORMITORIO, DIRECCION