




ADMINISTRACIÓN NACIONAL
DE EDUCACIÓN PÚBLICA

CONSEJO DIRECTIVO CENTRAL
DIRECCIÓN SECTORIAL DE
INFRAESTRUCTURA
COMISION DESCENTRALIZADA DE MALDONADO

| | | | |
|---------------|------------------|------------|-------------|
| OBRA: | ESCUELA N° 15 | | |
| LOCALIDAD: | SARANDI DE AIGUA | | |
| DEPARTAMENTO: | MALDONADO | | |
| FECHA | MARZO 2020 | ANEXO A | HOJA 36 |
| CANTIDAD: | 01 | | C 13 |

C13

CANTIDAD 1

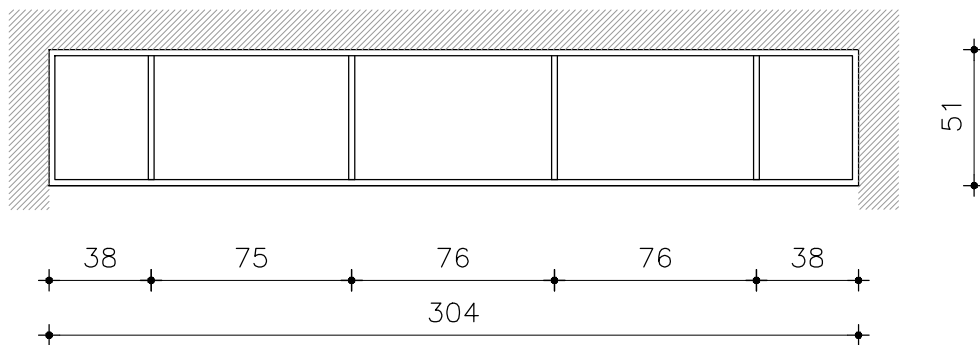

BASTIDOR DE MADERA PARA MESADA
P01 EN BAÑOS GENERALES.
MADERA EUCALIPTUS 1ra CALIDAD SIN
CURAR, PULIDO Y LUSTRADO, FIJADA
FIRMEMENTE CON TORNILLOS Y TACOS
FISCHER A MAMPOSTERIA DE LADRILLO
REVESTIDA

ESCALA: 1/25

Las medidas se verificarán en obra.

TIPO BASTIDOR DE MADERA PARA MESADA P01

UBICACION BAÑOS GENERALES