



PORTICOS DE HERRERIA

PORTICOS CON PILARES A PLATEA

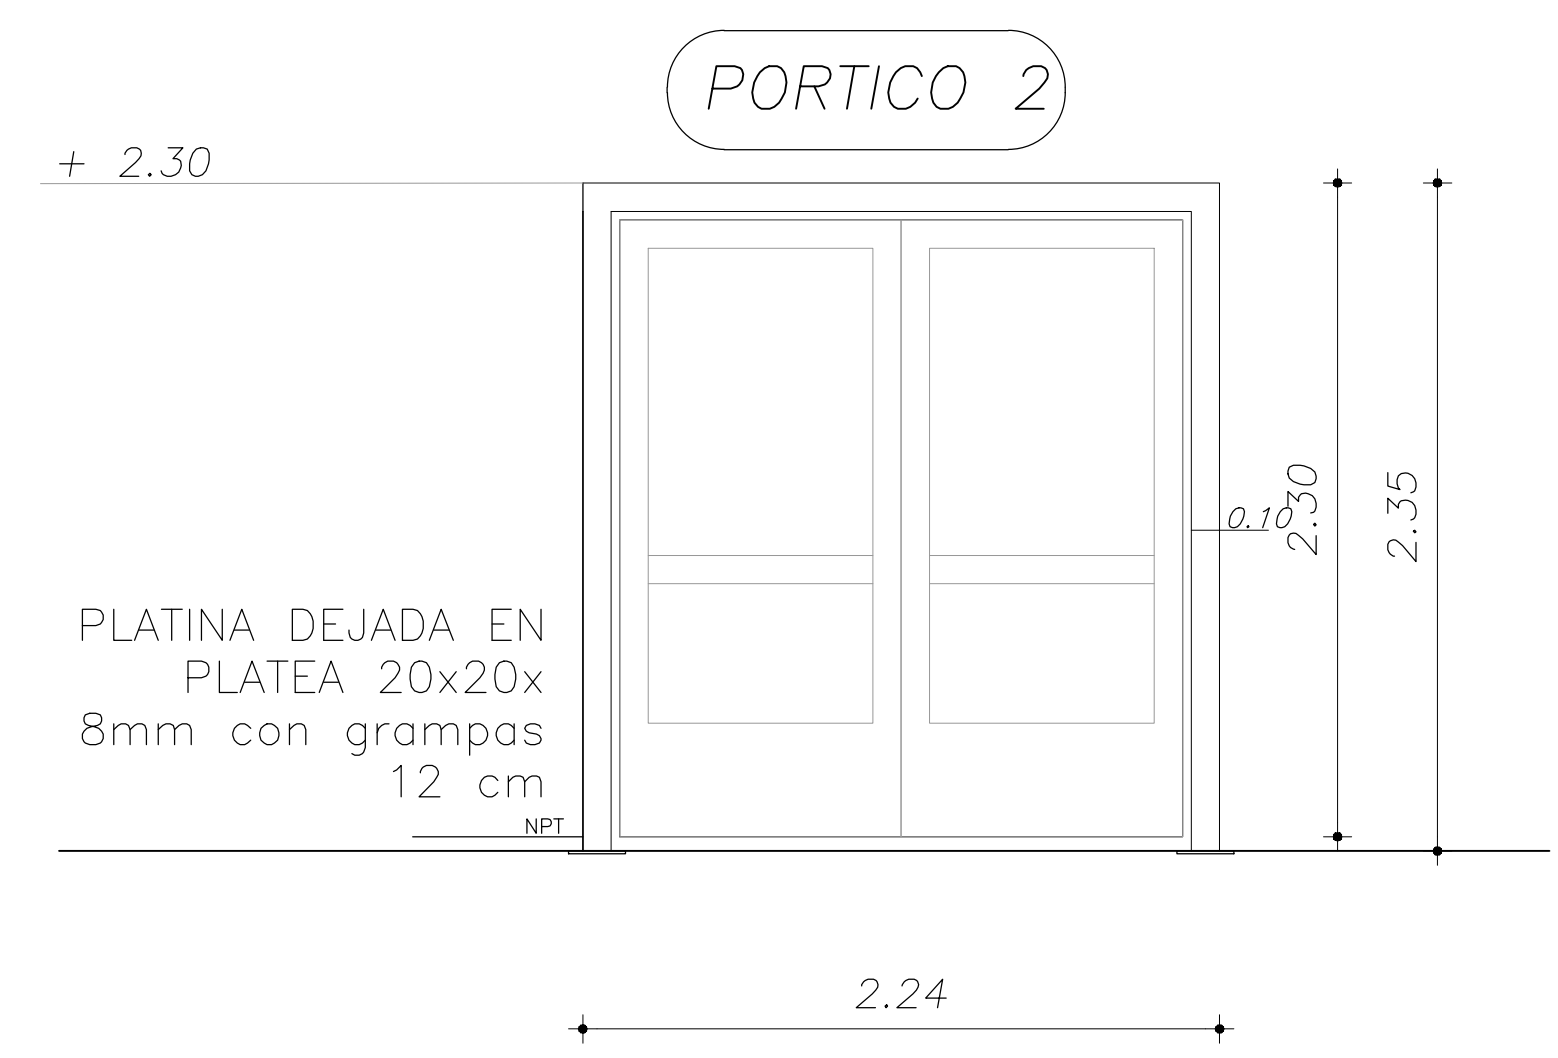


CANTIDAD 1

SON TUBULARES DE 100X100X3MM Y VAN RELLENOS DE ESPUMA DE POLIURETANO INYECTADO LIQUIDO 2 COMPONENTES, SE TRAEN ARMADOS A OBRA CON 2 MANOS DE FONDO EPOXI PANELERIAS SE FIJAN A PLOMO INTERIOR. PARA SOLDAR SE PULE CON AMOLADORA LAS ZONAS PINTADAS Y SE REITERA EL TRATAMIENTO. EN OBRA SE TERMINAN CON 2 MANOS DE FONDO EPOXI Y DOS MANOS DE ESMALTE POLIURETANICO COLOR BLANCO.

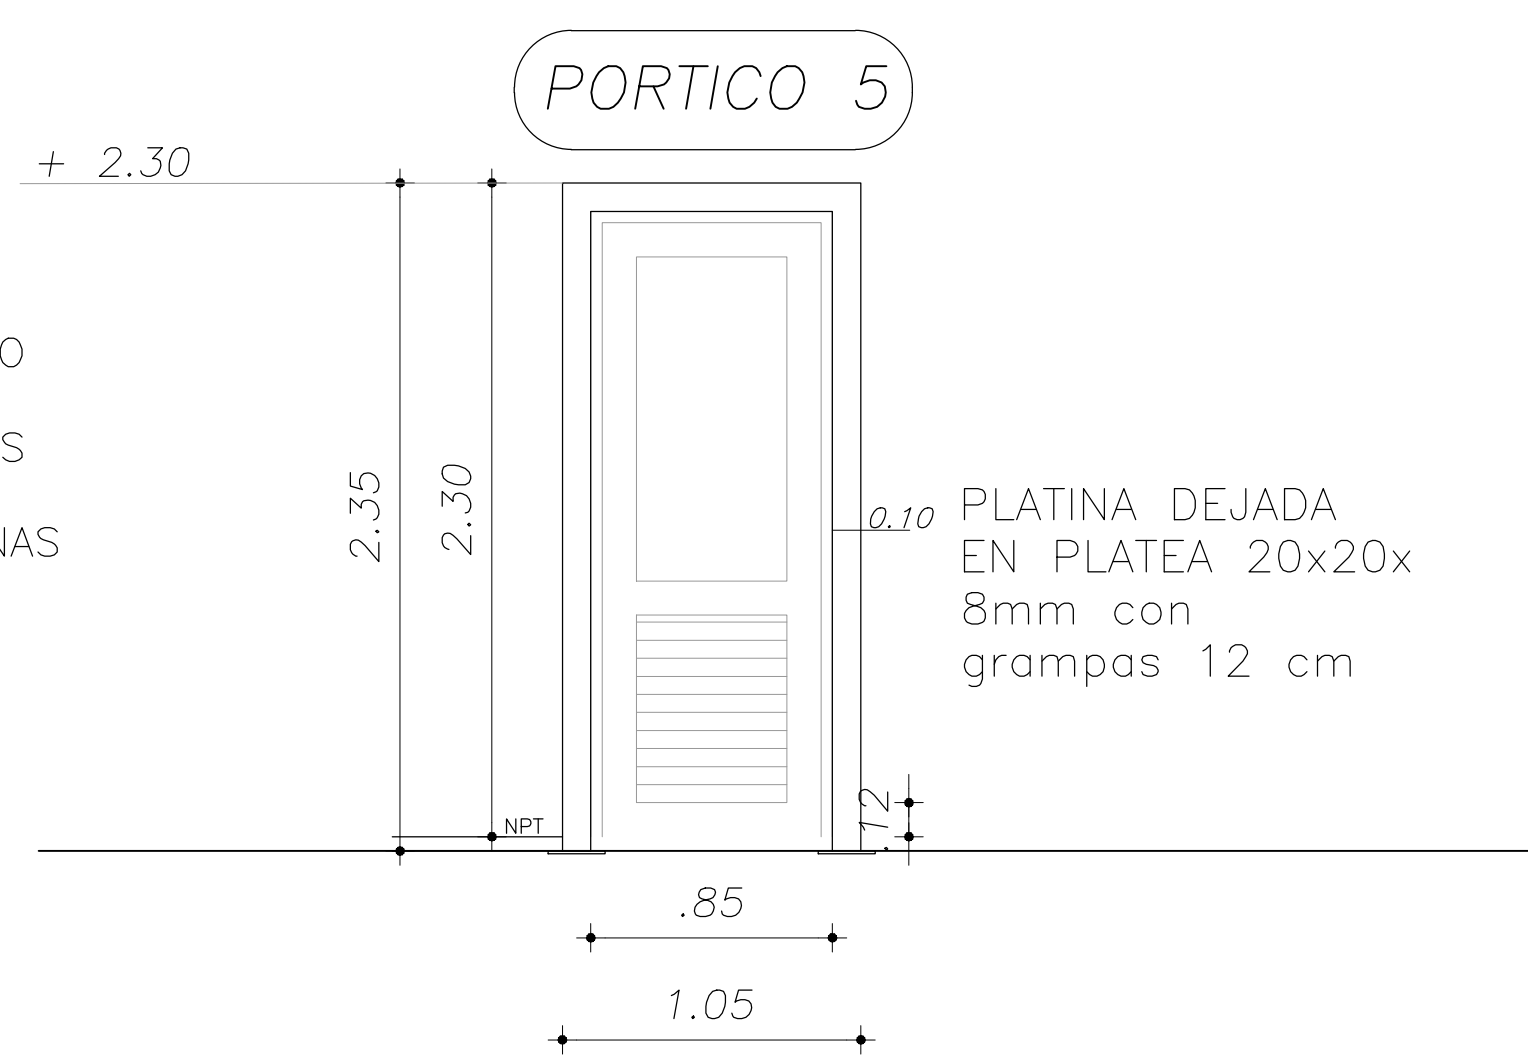


CANTIDAD 2

PORTICO VENTANAS 1, 3 Y 4

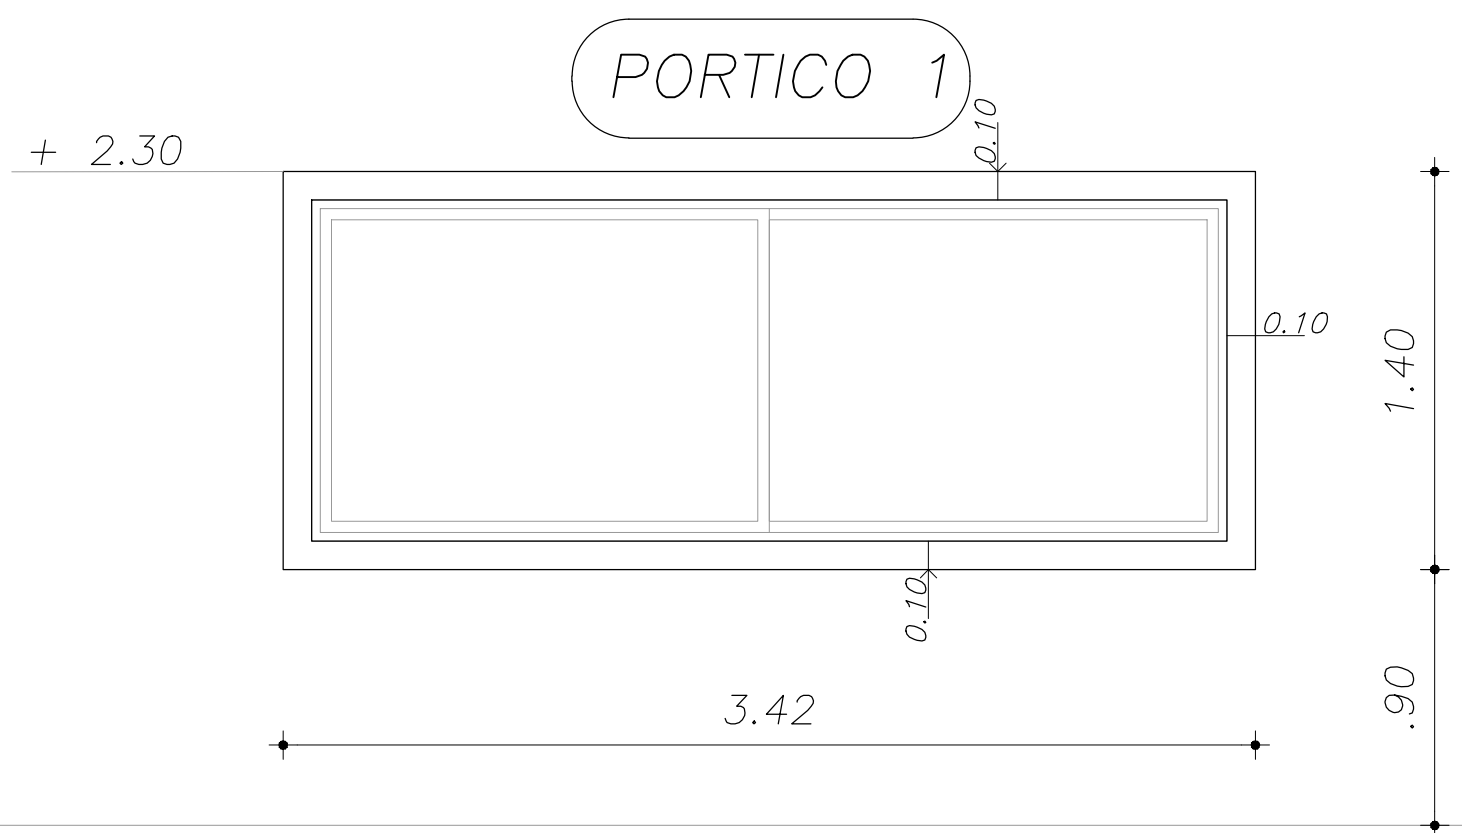


CANTIDAD 1

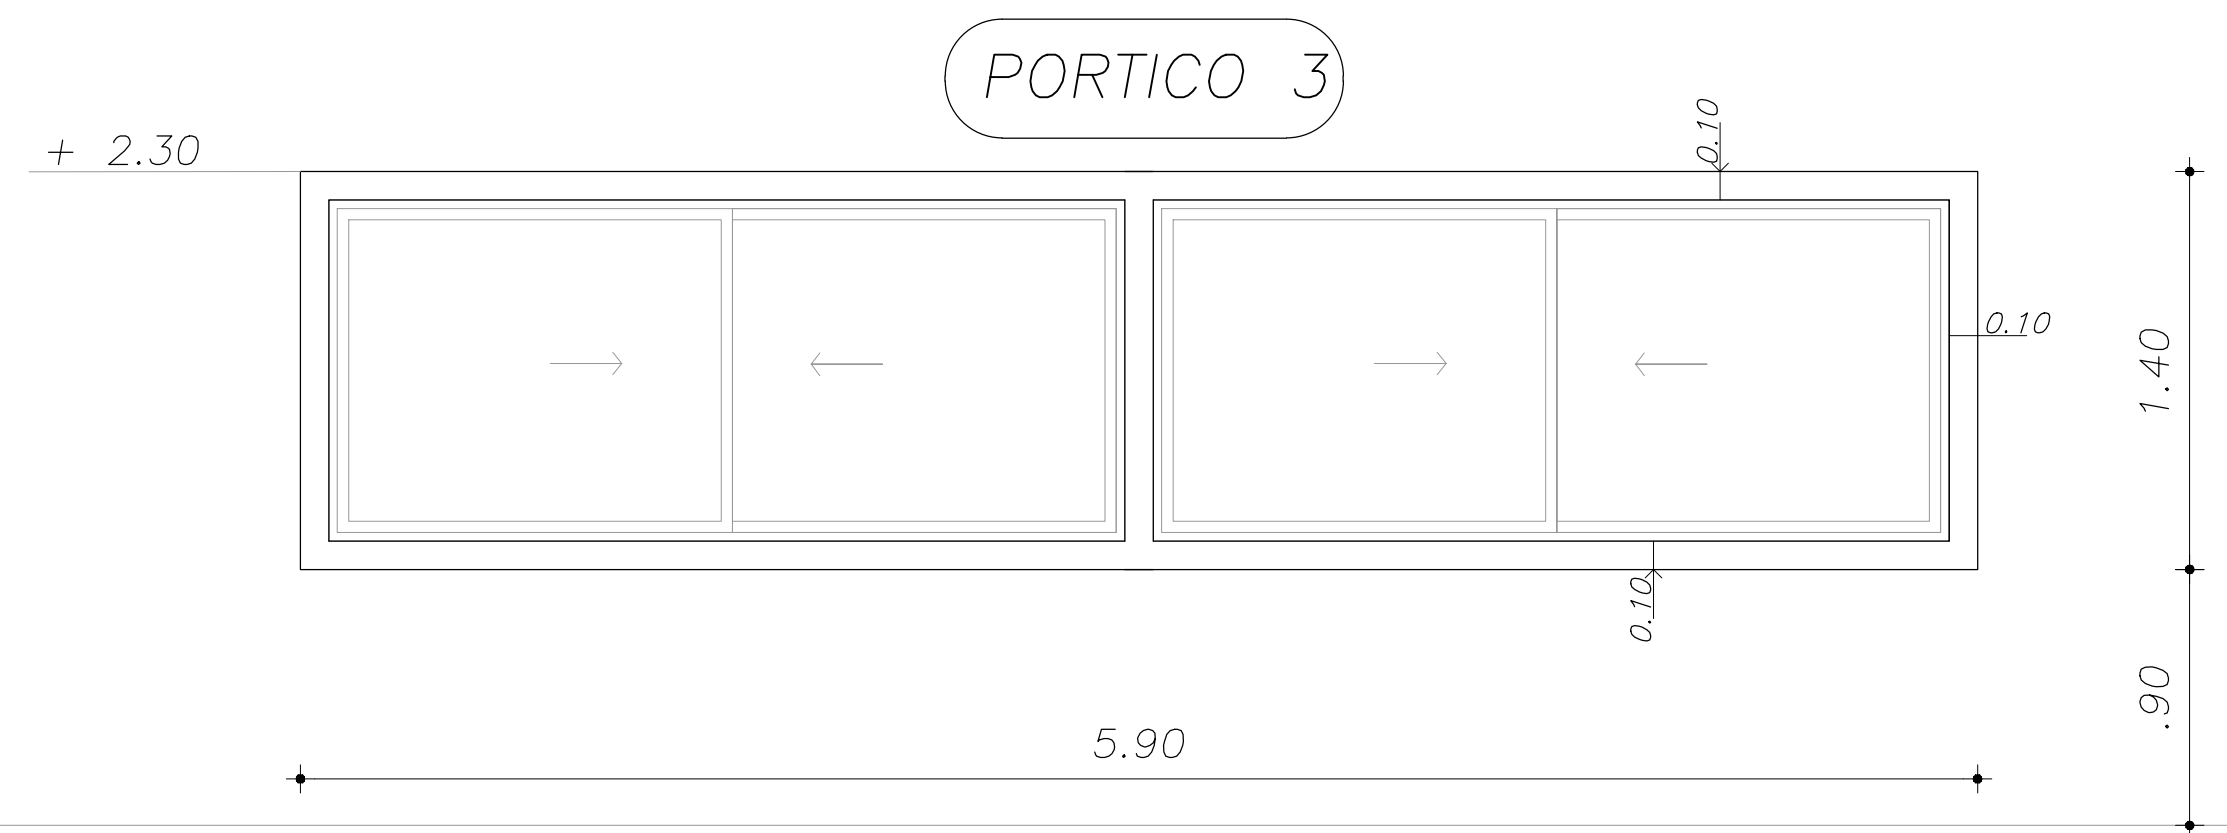

CANTIDAD 1

SON TUBULARES DE 100X100X3MM Y VAN RELLENOS DE ESPUMA DE POLIURETANO INYECTADO LIQUIDO 2 COMPONENTES, SE TRAEN ARMADOS A OBRA CON 2 MANOS DE FONDO EPOXI PANELERIAS SE FIJAN A PLOMO INTERIOR. PARA SOLDAR SE PULE CON AMOLADORA LAS ZONAS PINTADAS Y SE REITERA EL TRATAMIENTO. EN OBRA SE TERMINAN CON 2 MANOS DE FONDO EPOXI Y DOS MANOS DE ESMALTE POLIURETANICO COLOR BLANCO.

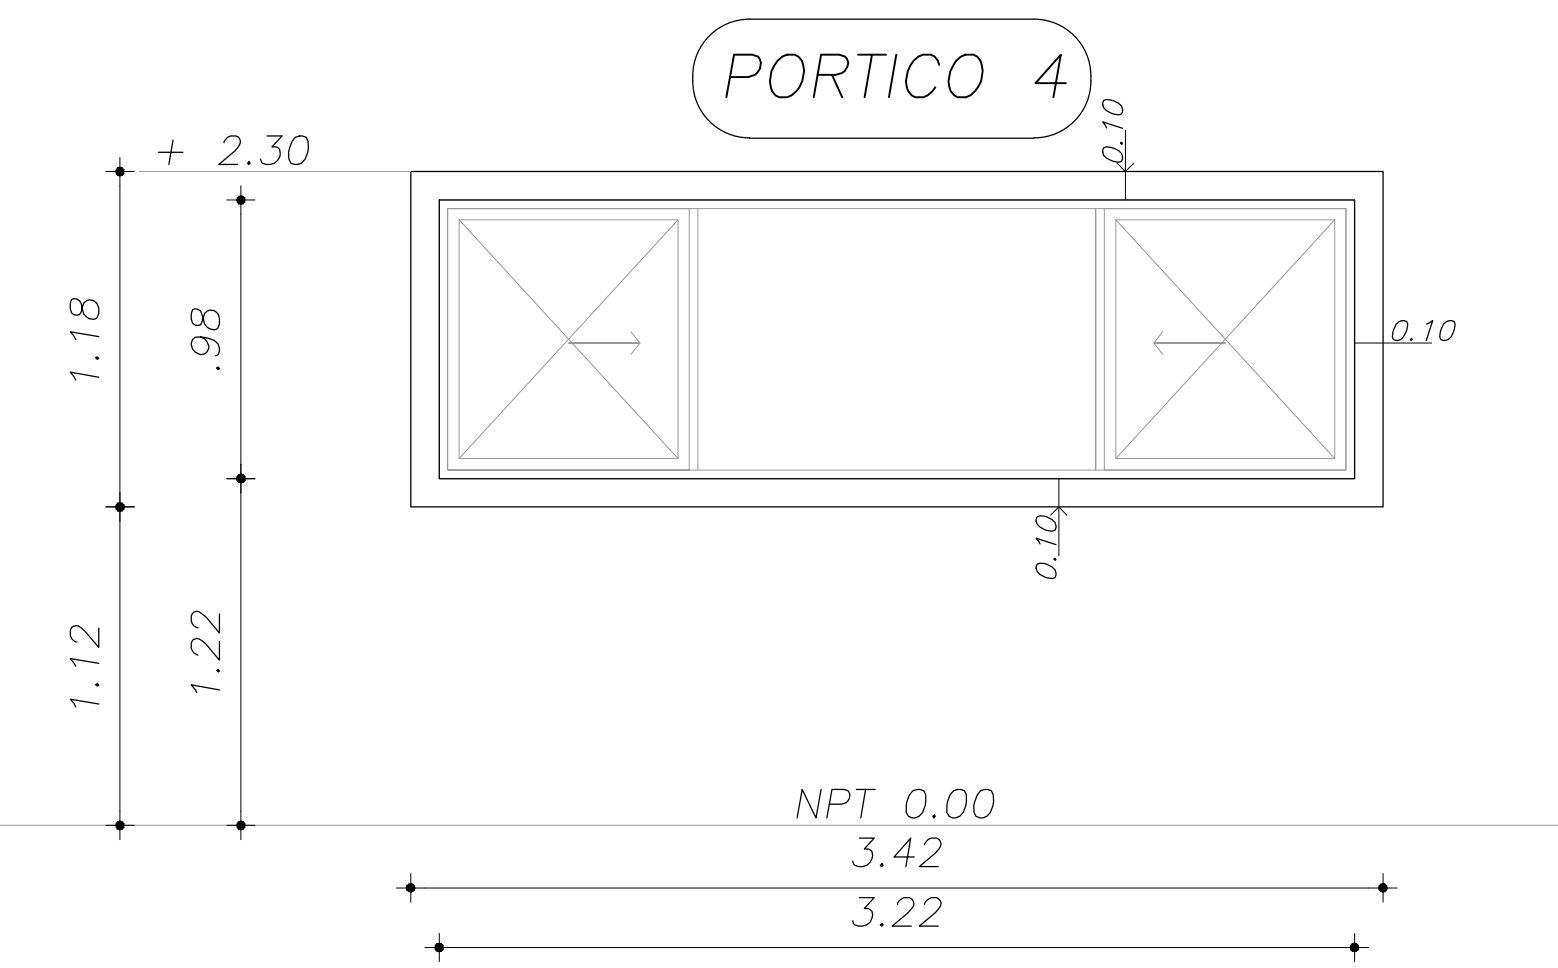

CANTIDAD 1