HERRERIA

H10

CANTIDAD 2

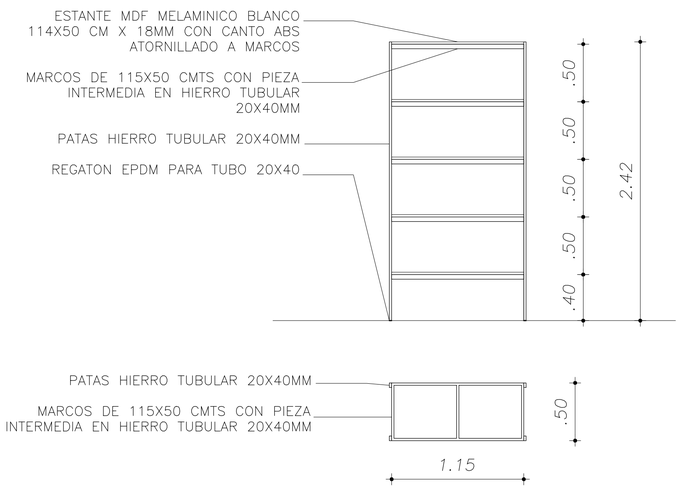

C7

CANTIDAD 10

ESTANTE MDF MELAMINICO BLANCO 114X50 CM X 18MM CON CANTO ABS ATORNILLADO A MARCOS

H11

CANTIDAD 1

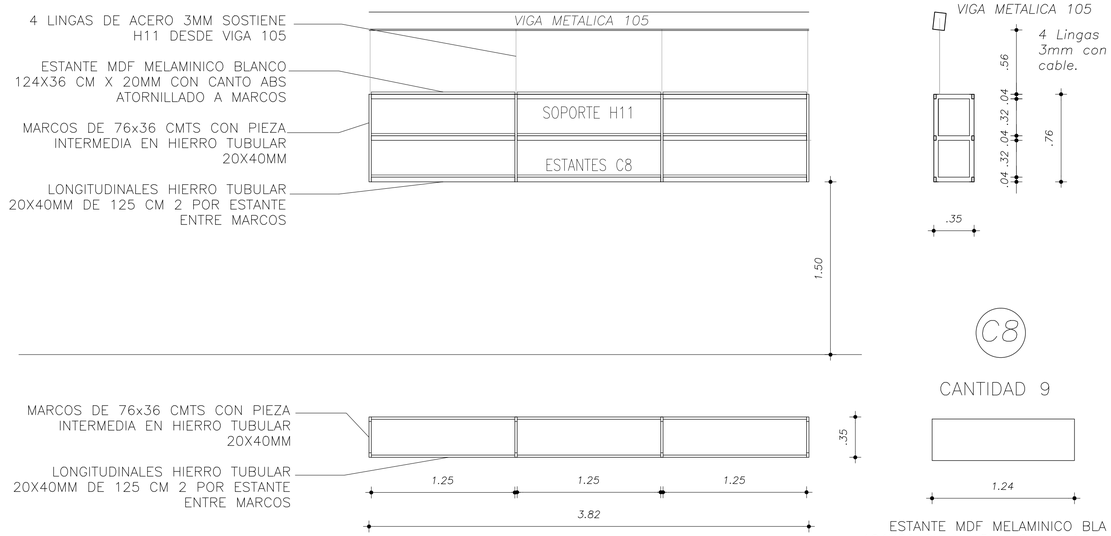

C8

CANTIDAD 9

ESTANTE MDF MELAMINICO BLA 124X36 CM X 18MM CON CANTO ATORNILLADO A MAR

H12

CANTIDAD 1

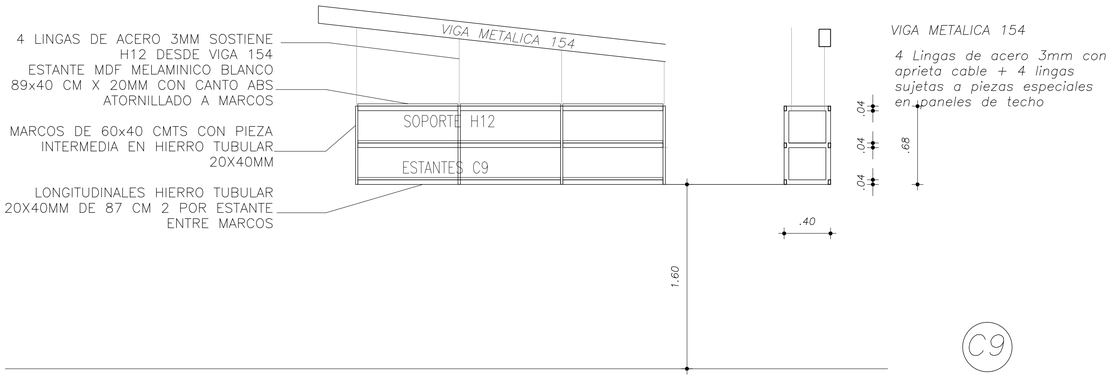

C9

CANTIDAD 9

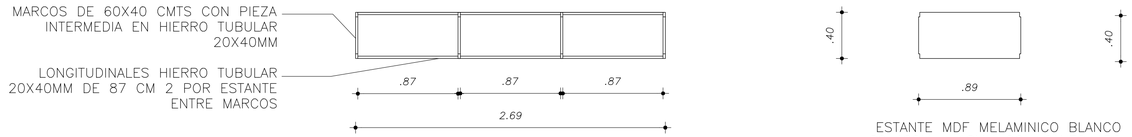

ESTANTE MDF MELAMINICO BLANCO 89x40CM x 18MM CON CANTO ABS ATORNILLADO A MARCOS

C9

CANTIDAD 1

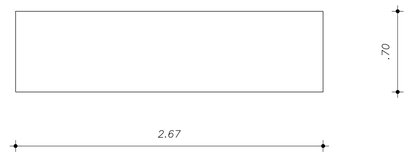

TAPA MDF MELAMINICO 15MM COLOR A DETERMINAR, CANTOS ABS 2MM SUJETO CON TORNILLOS A ESTRUCTURA METALICA Y TAPINES

ADMINISTRACIÓN NACIONAL DE EDUCACIÓN PÚBLICA
dsi dirección sectorial de infraestructura
COMISIÓN DESCENTRALIZADA DE MALDONADO

OBRA: ESCUELA Nº 15	LOCALIDAD: SARANDI DE AIGUA / DEPARTAMENTO: MALDONADO	FECHA: 03-2020
		ESCALA: 1/75
PLANO DE: HERRERIA		LÁMINA: H03
ARQUITECTOS: SERGIO TUCUNA		HOJA: 19
ASTE. de ARQ'TOS:		
TECNICO	FIRMA	