

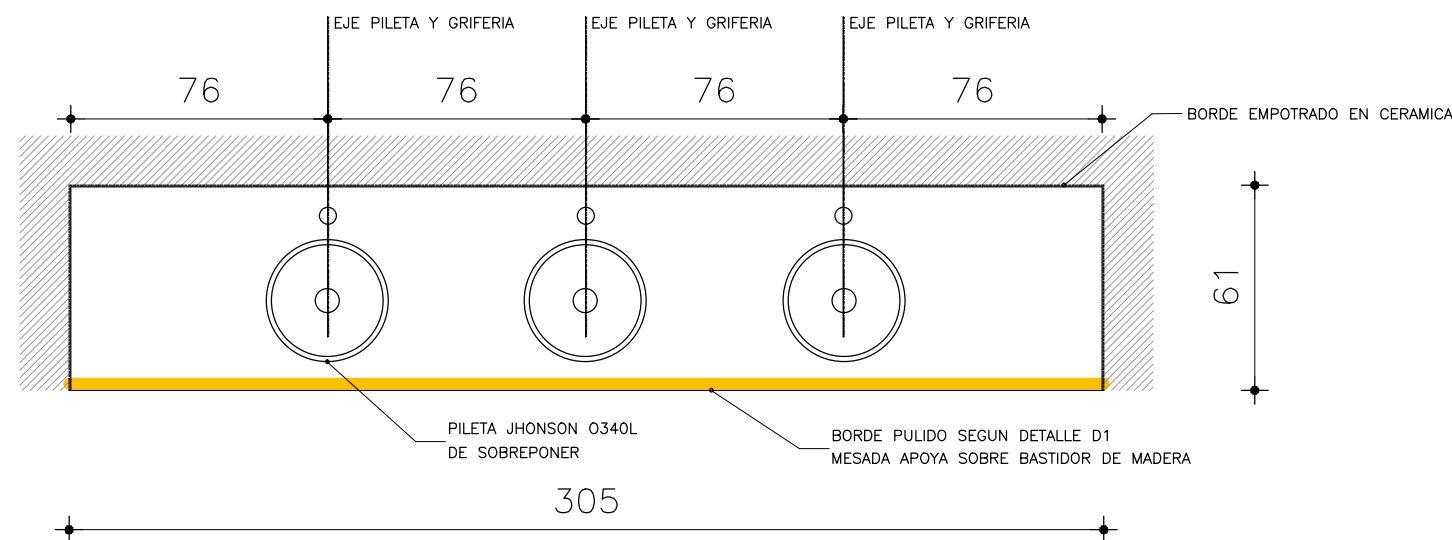
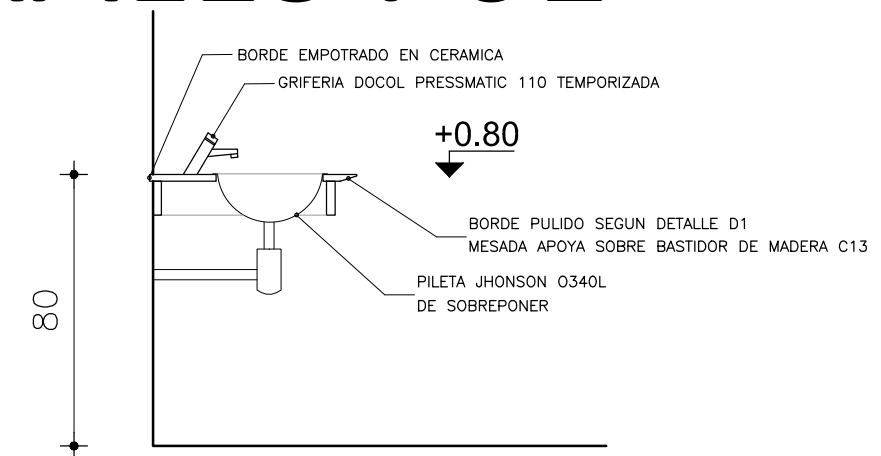


# MESADA BAÑOS GENERALES P01

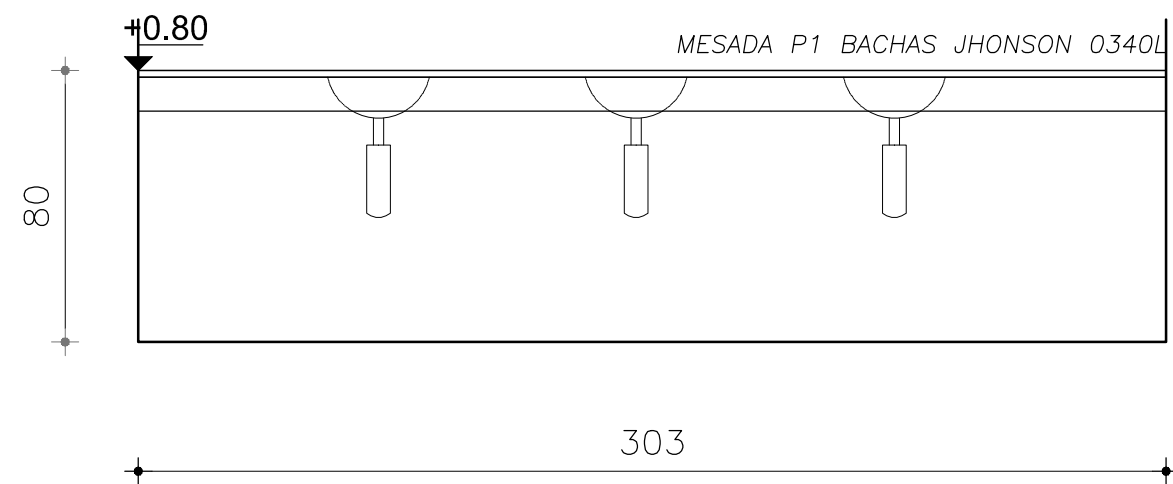

## DETALLE BORDE PULIDO

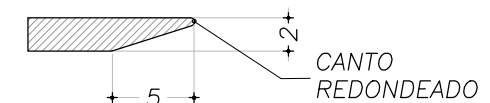

MATERIAL: GRANITO GRIS MARA

		
COMISION DESCENTRALIZADA DE MALDONADO		
OBRA:	LOCALIDAD:	FECHA:
ESCUELA N° 15	SARANDI DE AIGUA	02/2020
	DEPARTAMENTO:	ESCALA:
	MALDONADO	1/25-1/5
PLANO DE:	PETREOS	
	MESADA BAÑO GENERAL	
ARQUITECTOS:	SERGIO TUCUNA	
AYTE. de ARQTO:		
TECNICO:	FIRMA:	
		LAMINA
		P01
		HOJA
		40