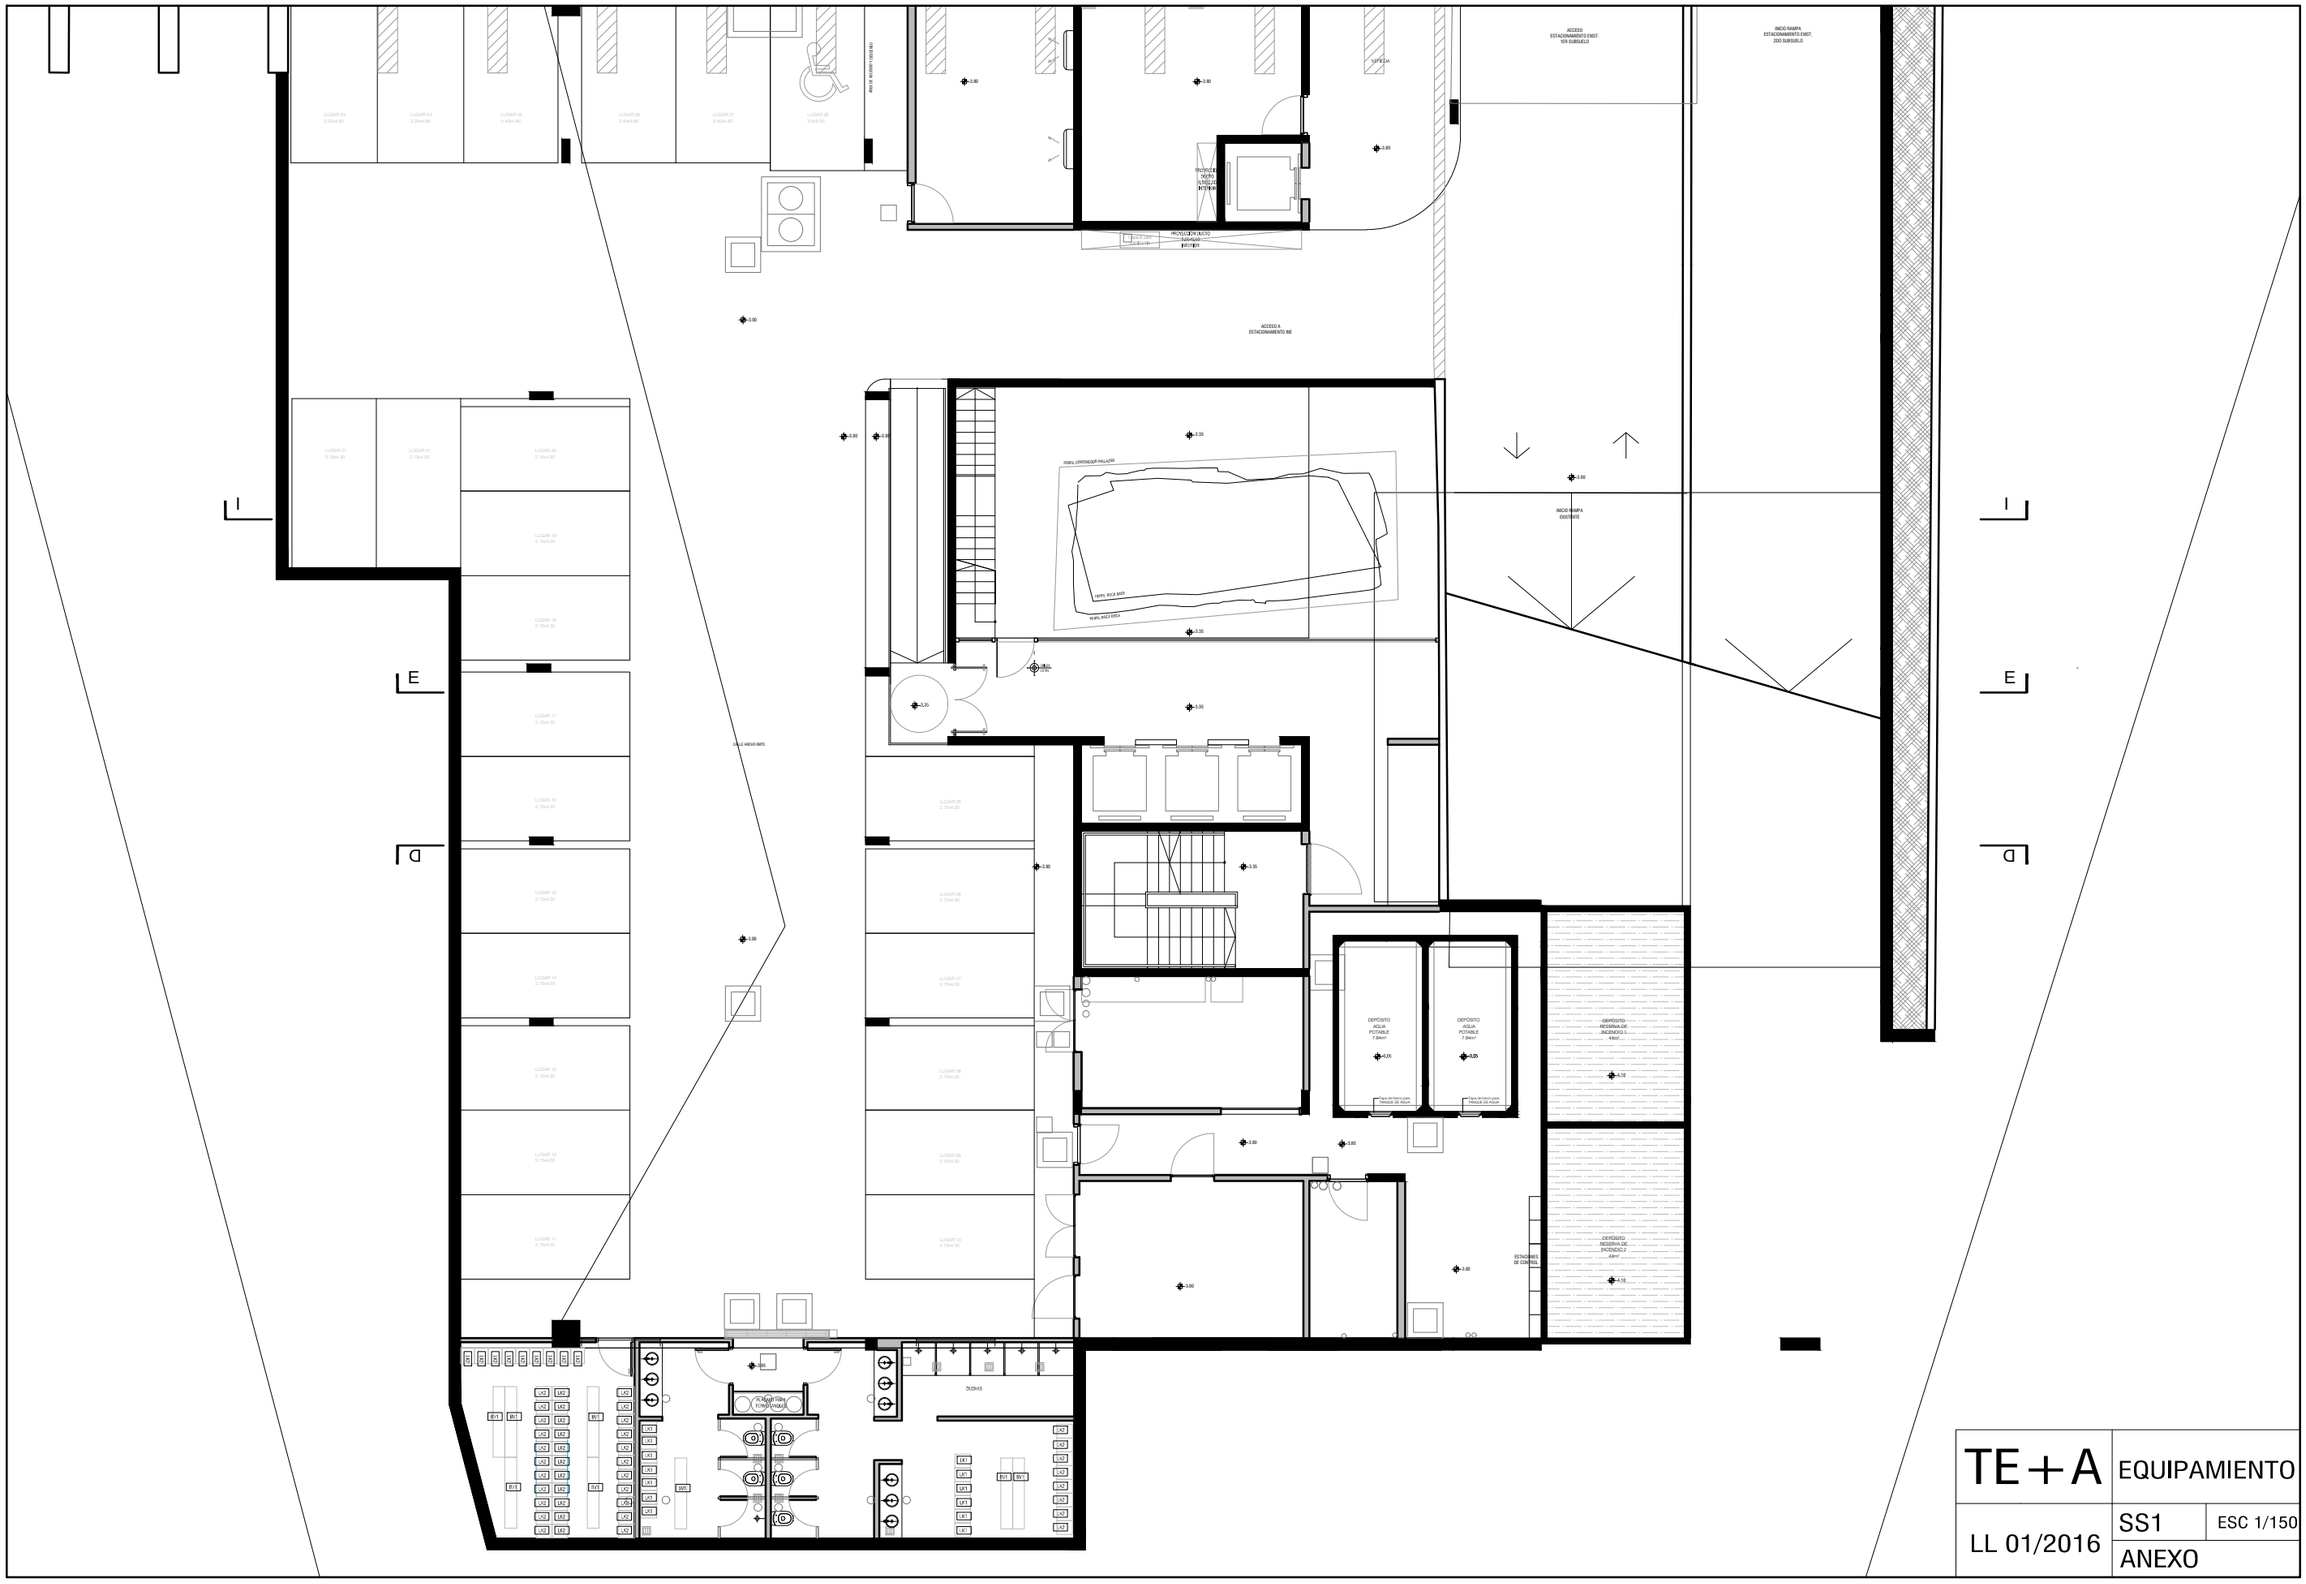
LUGAR 29
2.20x4.80
LUGAR 24
2.20x4.80
LUGAR 25
2.40x4.80
LUGAR 26
2.40x4.80
LUGAR 27
2.40x4.80
LUGAR 28
3.5x5.00
PASO DE MUEBLES (TIPO 2 M)
-3.80
-3.80
-3.80
-3.90
ACCESO A
ESTACIONAMIENTO INE
ACCESO
ESTACIONAMIENTO EXIST.
VER SUBSUELO
INICIO RAMPA
ESTACIONAMIENTO EXIST.
ZOO SUBSUELO
LUGAR 21
2.15x4.30
LUGAR 22
2.15x4.30
LUGAR 20
2.15x4.30
LUGAR 19
2.15x4.30
LUGAR 18
2.15x4.30
LUGAR 17
2.15x4.30
LUGAR 16
2.15x4.30
LUGAR 15
2.15x4.30
LUGAR 14
2.15x4.30
LUGAR 13
2.15x4.30
LUGAR 12
2.15x4.30
LUGAR 11
2.15x4.30
LUGAR 05
2.15x4.30
LUGAR 06
2.15x4.30
LUGAR 07
2.15x4.30
LUGAR 08
2.15x4.30
LUGAR 09
2.15x4.30
LUGAR 10
2.15x4.30
-3.90
-3.90
-3.35
PERFIL CONTENEDOR INSTALACIÓN
PERFIL BOX & MAST
MUELL MAST-DECK
INICIO RAMPA
EXISTENTE
-3.35
-3.35
-3.35
-3.35
-3.80
-3.90
-3.80
-3.80
-3.80
-3.80
-3.80
-3.90
-3.90
-3.90