


Bulevar Artigas

PLANTA UBICACIÓN
ESC 1/200

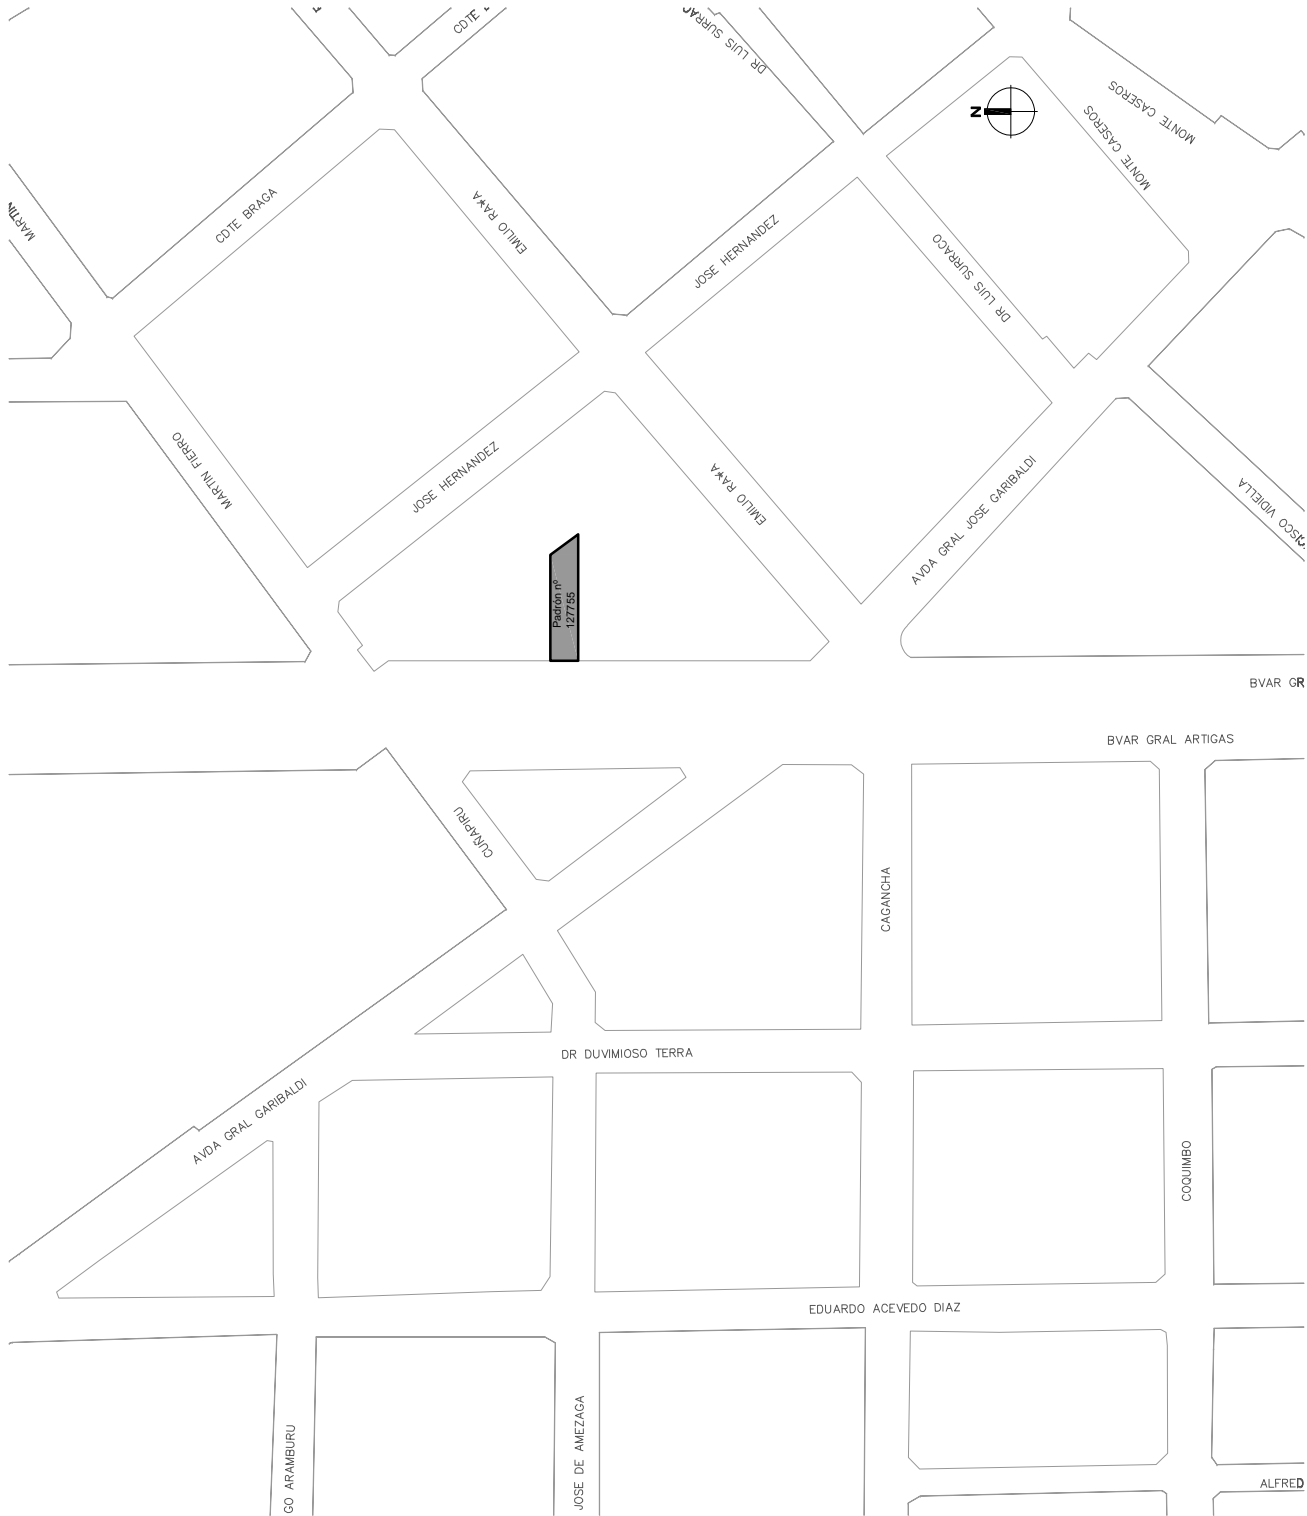

PLANTA UBICACIÓN
ESC 1/2000

FECHA MODIF. -

	MINISTERIO DE TRANSPORTE Y OBRAS PUBLICAS		
	DIRECCION NACIONAL DE ARQUITECTURA		
	OBRA: AMPLIACIÓN SEDE CHSC- Comisión Honoraria para la Salud Cardiovascular		
	PLANO DE	PLANTA DE UBICACIÓN	
GERENCIA DE ESTUDIOS Y PROYECTOS			A01
DEPARTAMENTO DE PROYECTOS			
SECCIÓN: 2	DEPARTAMENTO: MONTEVIDEO	LOCALIDAD: MONTEVIDEO	
FECHA: 23/02/15	EQUIPO TECNICO:	JEFE SECC: Arq. A. GARCIA	
ESCALA: 1/50	Arq. F. BERRUTTI Ayte. M. VILABOA	JEFE DEPTO: Arq. E. CALLEJAS	
RUTA DE ARCHIVO DIGITAL: Z:\1000-PROYECTOS D.N.A\OTROS\ONG- COMISION HONORARIA PARA LA SALUD CARDIOVASCULAR ANTES AMPLIACION SEDE CHSC	GERENTE: Arq. G. SANGUINETTI		
	DIRECTOR: Arq. J. LIMA VALVERDE		