




CORTE 2-2
ESC 1/50

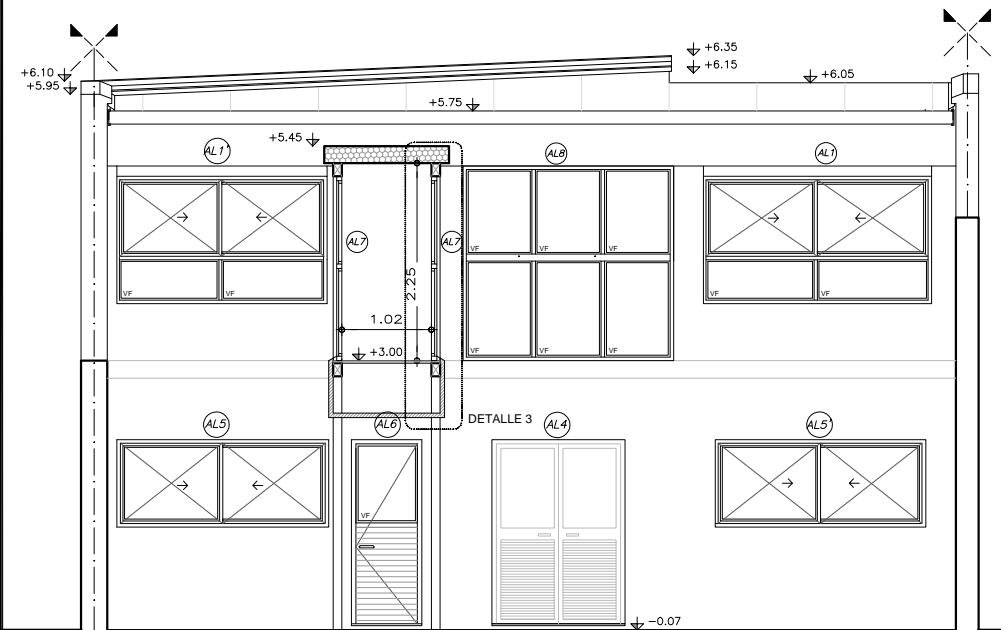


CORTE 1-1
ESC 1/50

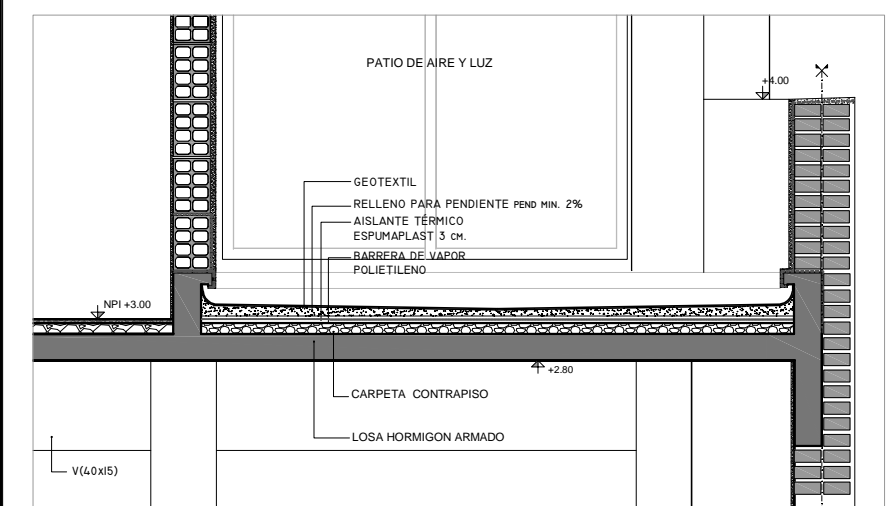

DETALLE 4
esc. 1/20

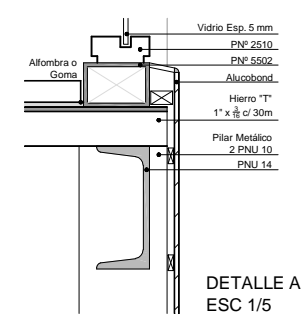

DETALLE A
ESC 1/5

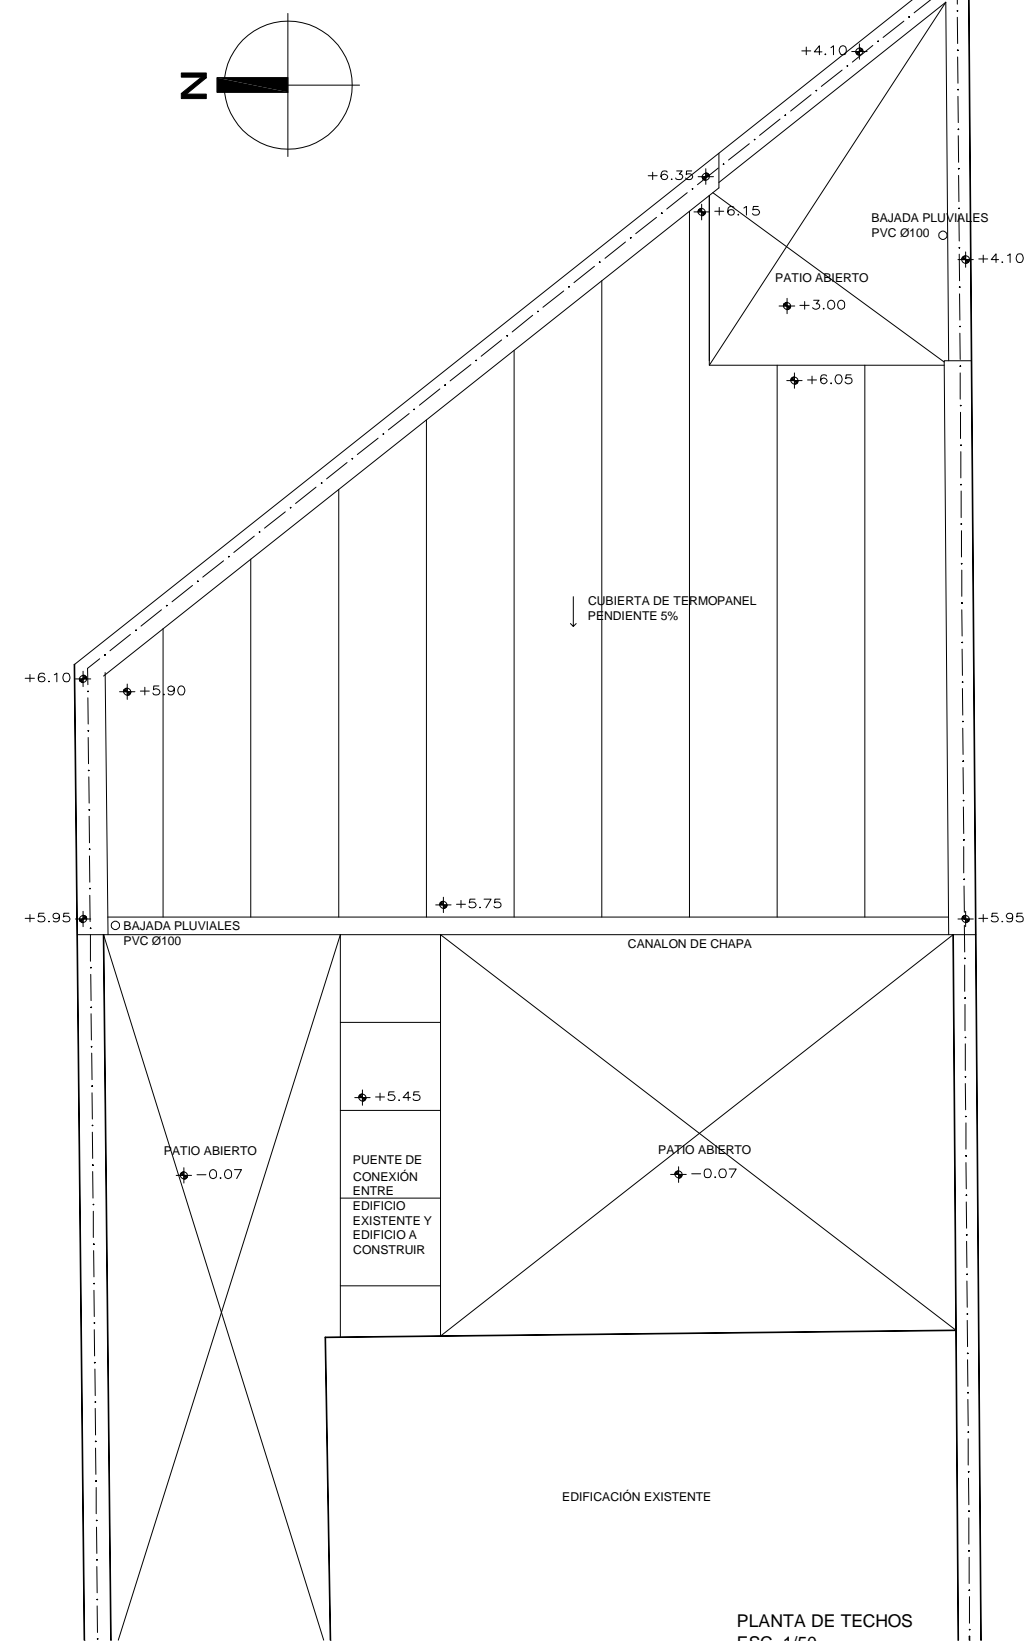

PLANTA DE TECHOS
ESC. 1/50

REFERENCIAS:

PAVIMENTOS	MUROS
1 MONOLITICO	YESO
2 VINILICA O MADERA	HORMIGON
3 GOMA	TERMOPANEL

CIELORRASOS	ZÓCALOS
1 MONOLITICO	YESO
2 VINILICA O MADERA	HORMIGON
3 GOMA	TERMOPANEL

PAVIMENTOS	MUROS	CIELORRASOS	ZÓCALOS
1 MONOLITICO	YESO	HORMIGON	MONOLITICO 20x20
2 VINILICA O MADERA	HORMIGON	HORMIGON	MONOLITICO 20x20
3 GOMA	TERMOPANEL	TERMOPANEL	MONOLITICO 20x20

MINISTERIO DE TRANSPORTE Y OBRAS PUBLICAS
DIRECCION NACIONAL DE ARQUITECTURA

OBRA: AMPLIACIÓN SEDE CHSC- Comisión Honoraria para la Salud Cardiovascular

PLANO DE: CORTES/DETALLES

SECCIÓN: 2

FECHA: 23/02/15

ESCALA: 1/50- 1/20

RUTA DE ARCHIVO DIGITAL: Z:\USO-PROYECTOS D.N.A.V.TROS\CHSC- COMISION HONORARIA PARA LA SALUD CARDIOVASCULAR ANTER AMPLIACION SEDE CHSC

DEPARTAMENTO: MONTEVIDEO

LOCALIDAD: MONTEVIDEO

EQUIPO TECNICO: Arq. F. BERRUTTI, Arq. M. VILABOA, Arq. A. GONZALEZ

JEFE SECC: Arq. A. GARCIA

JEFE DEPTO: Arq. E. CALLEJAS

GERENTE: Arq. G. SANGUINETTI

DIRECTOR: Arq. J. LIMA VALVERDE

LAMINA N°: A04