
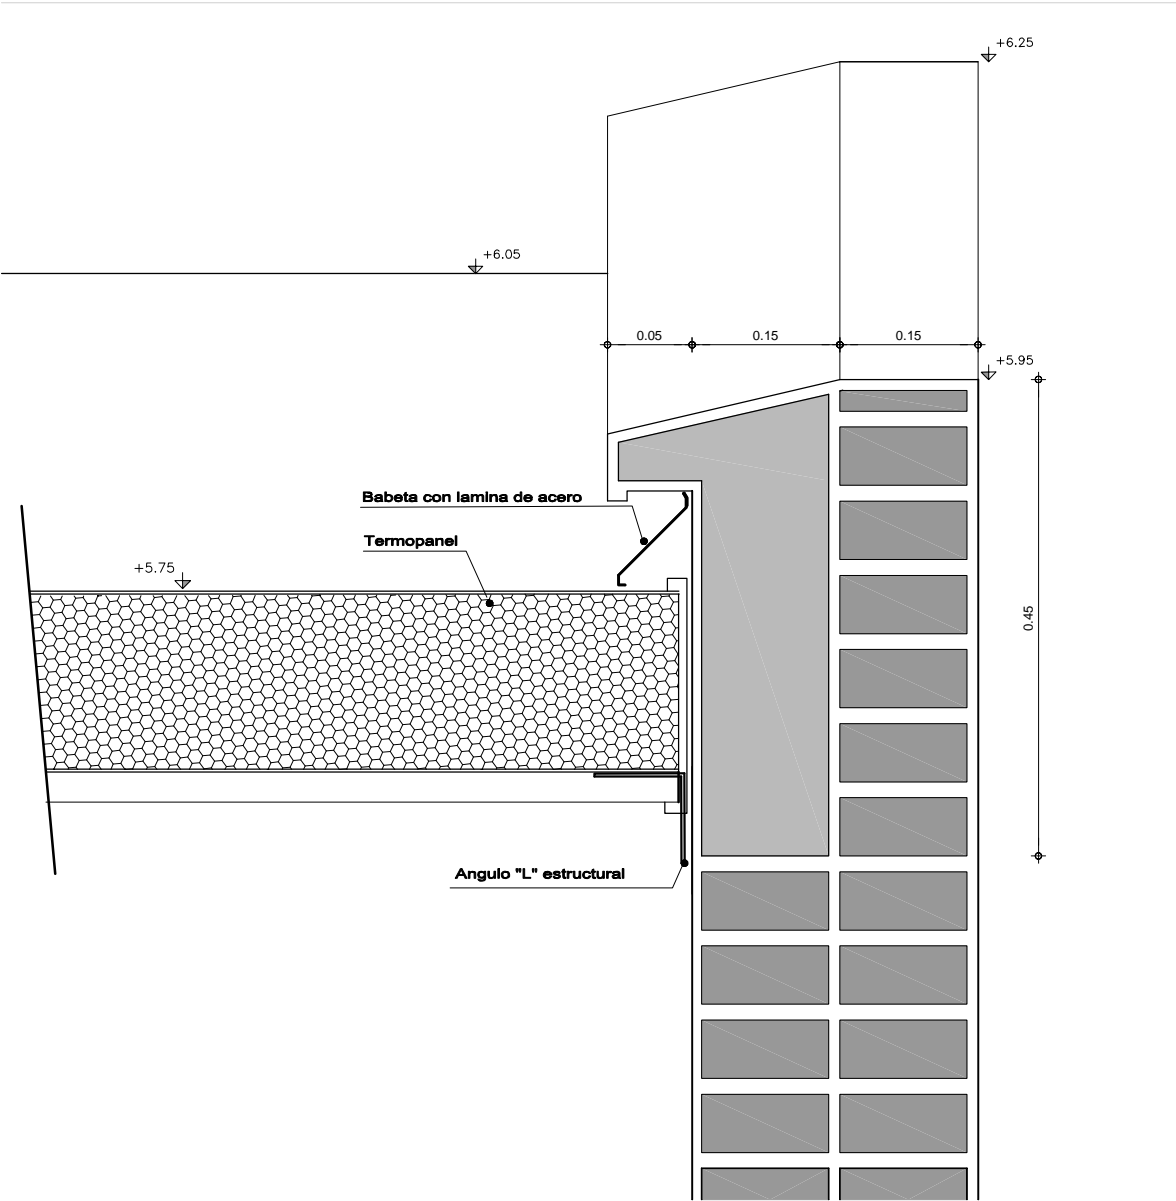


DETALLE
MEDIANERA NORTE

DETALLE
MEDIANERA SUR

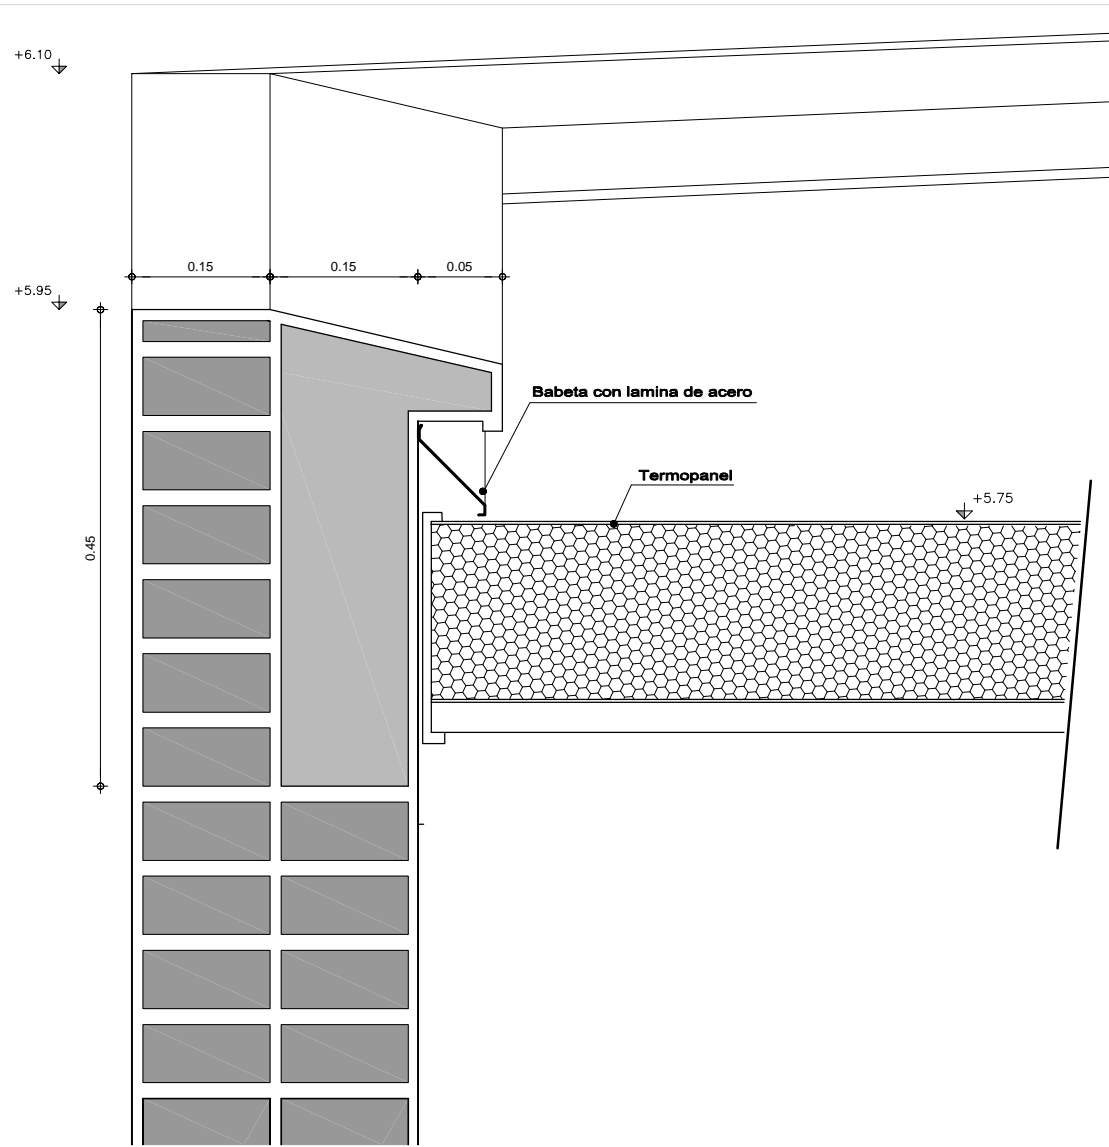

ENCUENTRO DE TERMINACIONES CON
MEDIANERAS LATERALES
ESC. 1/5

	MINISTERIO DE TRANSPORTE Y OBRAS PUBLICAS		
	DIRECCION NACIONAL DE ARQUITECTURA		
	OBRA: AMPLIACIÓN SEDE CHSC- Comisión Honoraria para la Salud Cardiovascular		
	PLANO DE CORTES/DETALLES	LAMINA N° A05	
GERENCIA DE ESTUDIOS Y PROYECTOS DEPARTAMENTO DE PROYECTOS	DEPARTAMENTO: MONTEVIDEO LOCALIDAD: MONTEVIDEO		
SECCIÓN: 2	EQUIPO TECNICO: Arq. F. BERRUTTI Ayte. A.GONZALEZ	JEFE SECC: Arq. A. GARCIA JEFE DEPTO: Arq. E. CALLEJAS GERENTE: Arq. G. SANGUINETTI DIRECTOR: Arq. J. LIMA VALVERDE	
FECHA: 23/02/15			
ESCALA: 1/50- 1/20			
RUTA DE ARCHIVO DIGITAL: Z:\000-PROYECTOS D.N.A.\OTROS-ONG- COMISION HONORARIA PARA LA SALUD CARDIOVASCULAR- ANTEP AMPLIACION SEDE CHSC			