ESTRUCTURA SOPORTE DE CIELORRASO
esc.1/50

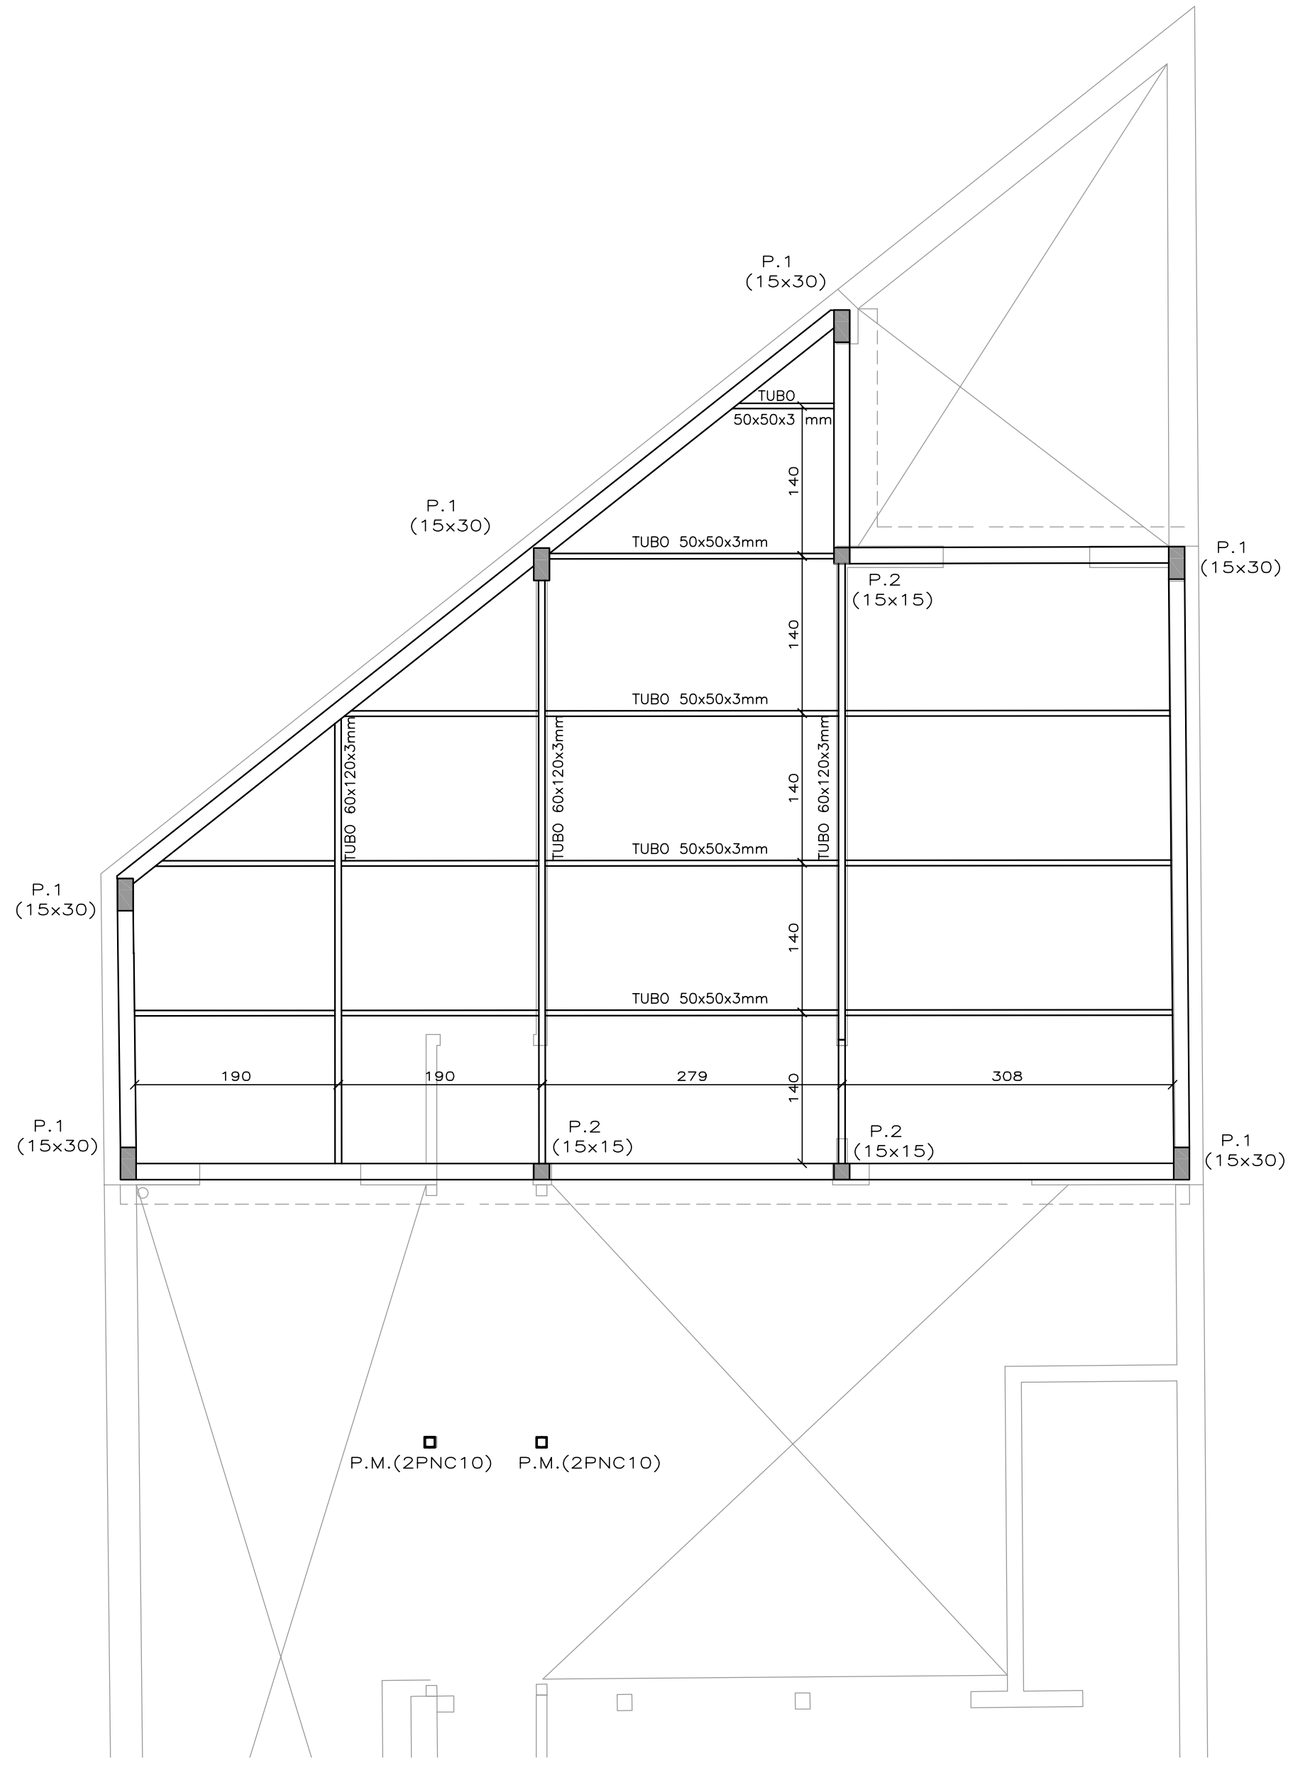

DETALLE - 1 (vista lateral)
esc.1/10

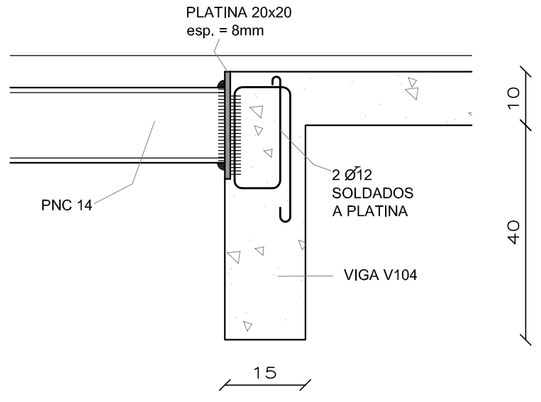

DETALLE - 2 (vista frontal)
esc.1/10

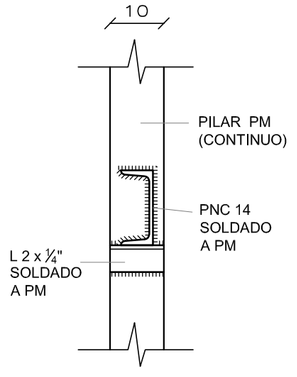

APOYO DE PM EN DADO
esc.1/10

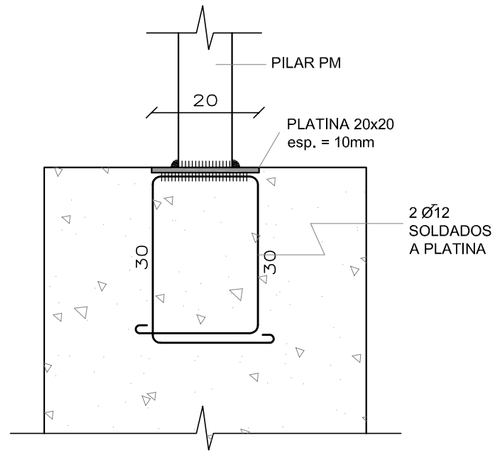

PILAR P1
esc.1/10

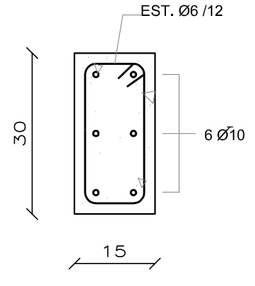

PILAR P2
esc.1/10

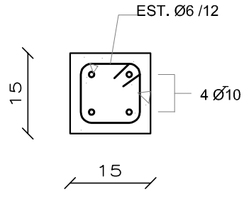

PILAR PM
esc.1/5

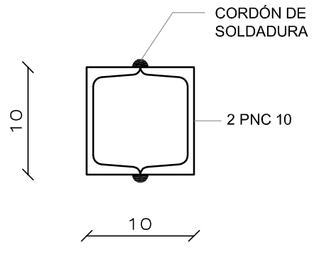

MATERIALES

HORMIGON
- C 25.00 SEGUN NORMA UNIT 972:97.

ACERO
- LIMITE CONVENCIONAL DE FLUENCIA 4200 kg/cm² SEGUN NORMAS UNIT 968:95 (ADM 420) O 843:95 (ADN 420) (TRATADO) SALVO ESTRIBOS ø6 DE VIGAS Y PILARES QUE SERAN DE ACERO ESTRUCTURAL DE TENSION DE FLUENCIA 2200 kg/cm SEGUN NORMA UNIT 34:95.

ACERO PARA ESTRUCTURA METALICA
RESISTENCIA MINIMA A LA FLUENCIA: 2200 kg/cm2
UNIONES SOLDADAS g≥ 5mm

MINISTERIO DE TRANSPORTE Y OBRAS PUBLICAS
DIRECCION NACIONAL DE ARQUITECTURA

GERENCIA DE ESTUDIOS Y PROYECTOS
DEPARTAMENTO DE TECNICAS INTEGRADAS

OBRA: AMPLIACIÓN SEDE CHSC- Comisión Honoraria para la Salud Cardiovascular

PLANO DE: PLANTA ESTRUCTURA SOPORTE CIELORRASO DE YESO - DETALLES

LAMINA Nº: E 03

SECCIÓN: ESTRUCTURAS Y TOPOGRAFIA

DEPARTAMENTO: MONTEVIDEO

LOCALIDAD: MONTEVIDEO

FECHA PROYECTO: DIC./2014

FECHA IMPRESO: DIC./2014

ESCALA: 1:50 1:10 1:5

RUTA DE ARCHIVO DIGITAL:

EQUIPO TECNICO:

ING.: A. CATAÑY

AYDTE.: J.J. FAZZIO

JEFE SECCION: ARQ. J. SARACHU

JEFE DEPTO: ARQ. A. GODOY

GERENTE: ARQ. G. SANGUINETTI

DIRECTOR: ARQ. J. LIMA VALVERDE