ESTRUCTURA DE TECHOS (ÍNDICE 200)

esc.1/50

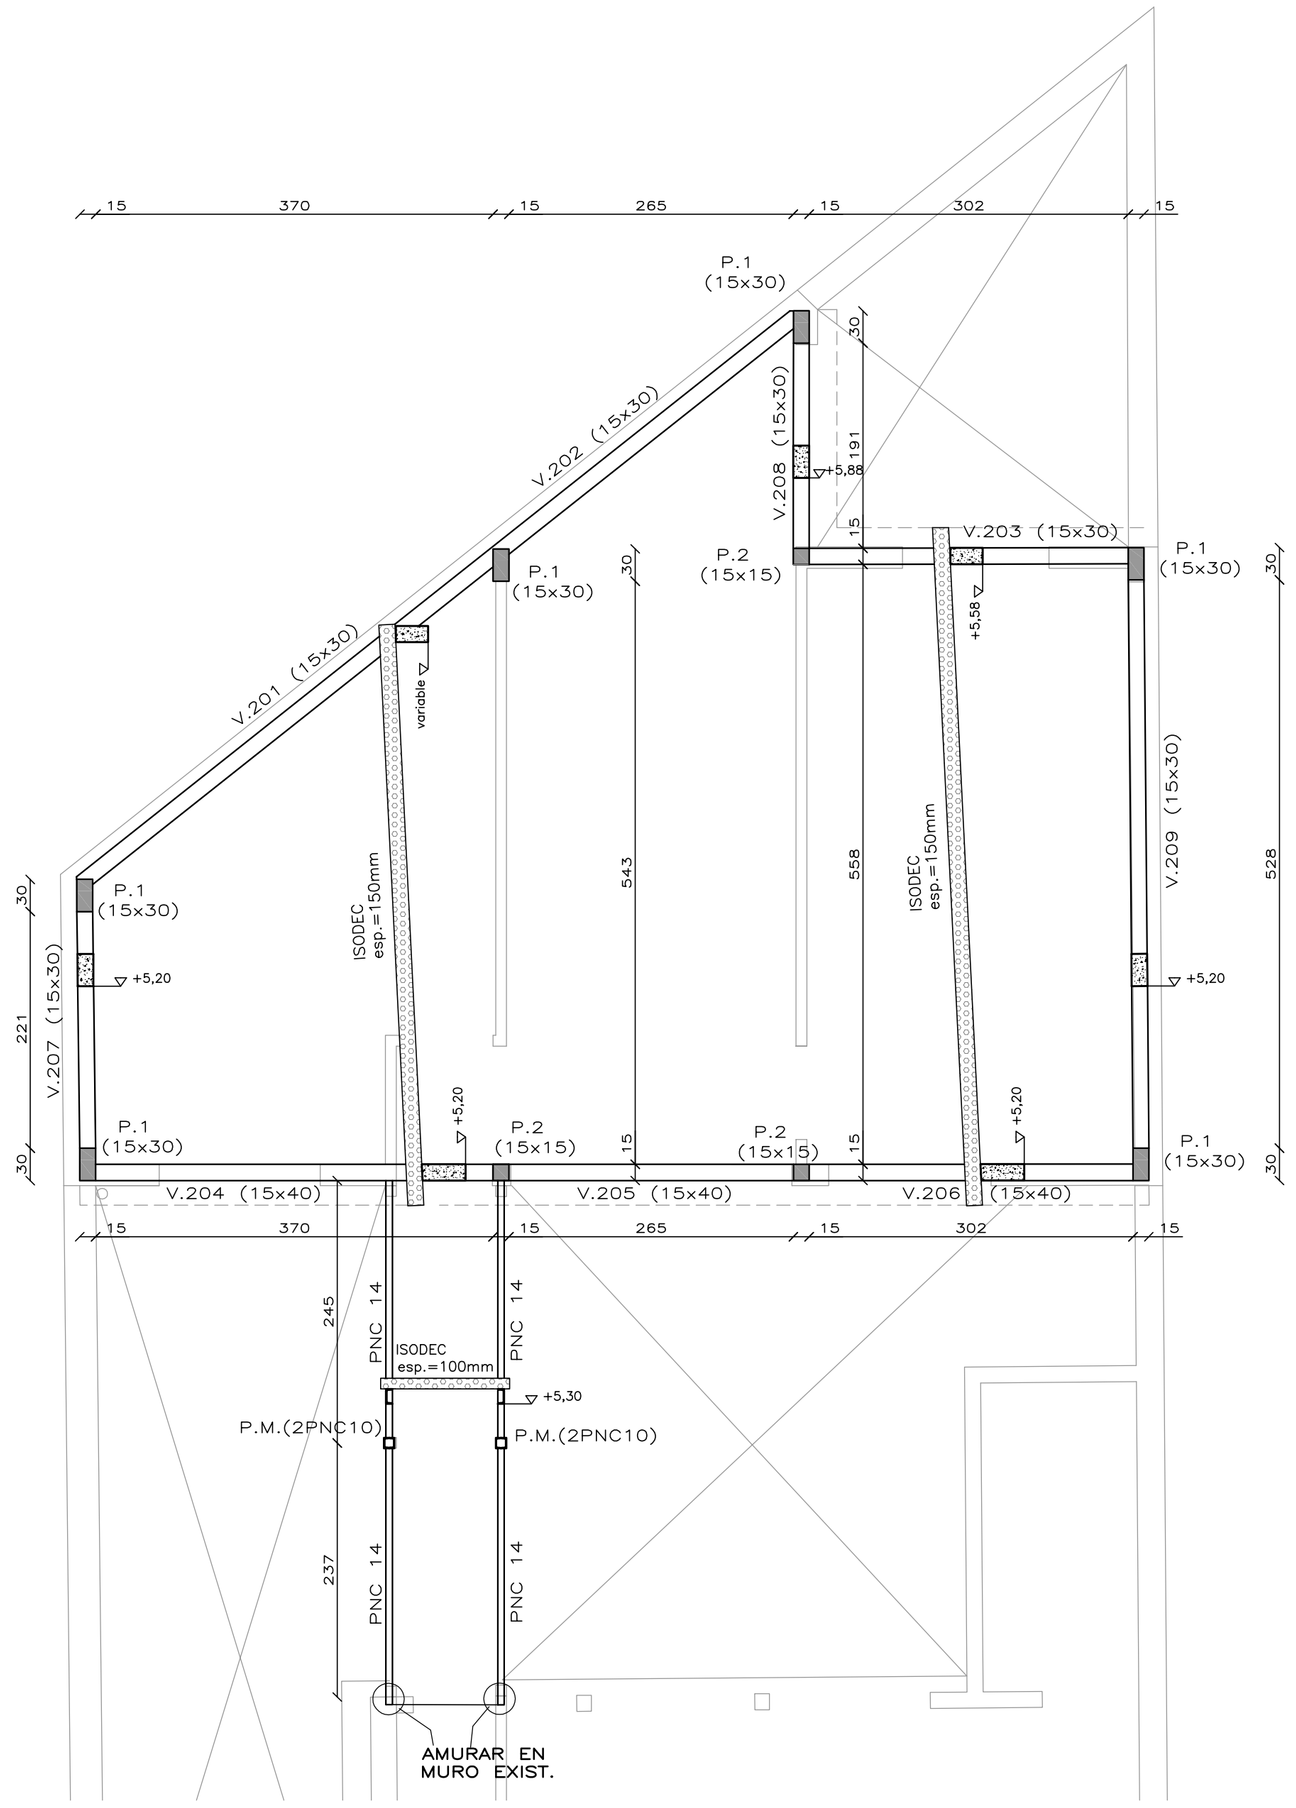

PLANILLA DE VIGAS

INDICE	N º	TIPO	DIMENSIONES b cm.	H cm.	Lc cm.	ARMADURA LONGITUDINAL A (s, t)	m	E (q)	ESTRIBOS IZQ.	CENTRO	DER.	OBSERVACIONES	N º
INDICE 000	V001	⌊	20	30		2ø10		2ø8		ø6 /20		VIGA DE FUNDACIÓN	V001
	V002	⌊	20	30		2ø8		2ø8		ø6 /20		VIGA DE FUNDACIÓN	V002
	V003	⌊	20	30		2ø10		2ø8		ø6 /20		VIGA DE FUNDACIÓN	V003
	V004	⌊	15	30		2ø8		2ø8		ø6 /20		VIGA DE FUNDACIÓN	V004
	V005	⌊	15	30		2ø8		2ø8		ø6 /20		VIGA DE FUNDACIÓN	V005
	V006	⌊	15	30		2ø8		2ø8		ø6 /20		VIGA DE FUNDACIÓN	V006
	V007	⌊	15	30		2ø8		2ø8		ø6 /20		VIGA DE FUNDACIÓN	V007
	V008	⌊	15	30		2ø8		2ø8		ø6 /20		VIGA DE FUNDACIÓN	V008
INDICE 100	V101	⌐	15	50		2ø12		2ø8 50		ø6 /20			V101
	V102	⌐	15	50		2ø8	50	2ø8 50		ø6 /20			V102
	V103	⌐	15	50		2ø10	50	2ø8		ø6 /20			V103
	V104	⌐	15	50		2ø12		2ø8 50		ø6 /20			V104
	V105	⌐	15	50		2ø8	50	2ø8 50		ø6 /20			V105
	V106	⌐	15	50		2ø10	50	2ø8		ø6 /20			V106
	V107	⌐	15	50		2ø8		2ø8		ø6 /20			V107
	V108	⊤	15	50		2ø10		2ø8 50		ø6 /20			V108
	V109	⊤	15	50		2ø10	50	2ø8		ø6 /20			V109
	V110	⊤	15	50		2ø10		2ø8 50		ø6 /20			V110
	V111	⊤	15	50		2ø10	50	2ø8 50		ø6 /20			V111
	V112	⊤	15	50		2ø10	50	2ø8		ø6 /20			V112
	V113	⌐	15	50		2ø10		2ø8 50		ø6 /20			V113
	V114	⌐	15	50		2ø10	50	2ø8 50		ø6 /20			V114
	V115	⌐	15	50		2ø10	50	2ø8 50		ø6 /20			V115
	V116	⌐	15	50		2ø10	50	2ø8		ø6 /20			V116
INDICE 200	V201	⌊	15	30		3ø12		2ø8 50		ø6 /20			V201
	V202	⌊	15	30		2ø12	50	2ø8		ø6 /20			V202
	V203	⌊	15	30		2ø10		2ø8		ø6 /20			V203
	V204	⌋	15	40		2ø10		2ø8 50		ø6 /20		C/ ALETA INFERIOR 10x10	V204
	V205	⌋	15	40		2ø10	50	2ø8 50		ø6 /20		C/ ALETA INFERIOR 10x10	V205
	V206	⌋	15	40		2ø10	50	2ø8		ø6 /20		C/ ALETA INFERIOR 10x10	V206
	V207	⌊	15	30		2ø8		2ø8		ø6 /20			V207
	V208	⌊	15	30		2ø8		2ø8		ø6 /20			V208
	V209	⌊	15	30		2ø12		2ø8		ø6 /20			V209

MATERIALES

HORMIGON
- C 25.00 SEGUN NORMA UNIT 972:97.

ACERO
- LIMITE CONVENCIONAL DE FLUENCIA 4200 kg/cm² SEGUN NORMAS UNIT 968:95 (ADM 420) O 843:95 (ADN 420) (TRATADO) SALVO ESTRIBOS ø6 DE VIGAS Y PILARES QUE SERAN DE ACERO ESTRUCTURAL DE TENSION DE FLUENCIA 2200 kg/cm SEGUN NORMA UNIT 34:95.

ACERO PARA ESTRUCTURA METALICA
RESISTENCIA MINIMA A LA FLUENCIA: 2200 kg/cm2
UNIONES SOLDADAS g≥ 5mm

MINISTERIO DE TRANSPORTE Y OBRAS PUBLICAS
DIRECCION NACIONAL DE ARQUITECTURA

GERENCIA DE ESTUDIOS Y PROYECTOS
DEPARTAMENTO DE TECNICAS INTEGRADAS
SECCIÓN: ESTRUCTURAS Y TOPOGRAFIA

OBRA: AMPLIACIÓN SEDE CHSC- Comisión Honoraria para la Salud Cardiovascular
PLANO DE: PLANTA ESTRUCTURA ÍNDICE 200 - PLANILLA DE VIGAS
LAMINA Nº: E 02
DEPARTAMENTO: MONTEVIDEO
LOCALIDAD: MONTEVIDEO

FECHA PROYECTO: DIC./2014
FECHA IMPRESO: DIC./2014
ESCALA: 1:50
RUTA DE ARCHIVO DIGITAL:

EQUIPO TECNICO:
ING.: A. CATAÑY
AYDTE.: J.J. FAZZIO

JEFE SECCION: ARQ. J. SARACHU
JEFE DEPTO: ARQ. A. GODOY
GERENTE: ARQ. G. SANGUINETTI
DIRECTOR: ARQ. J. LIMA VALVERDE