PLANTA DE TECHOS ANTEPROYECTO

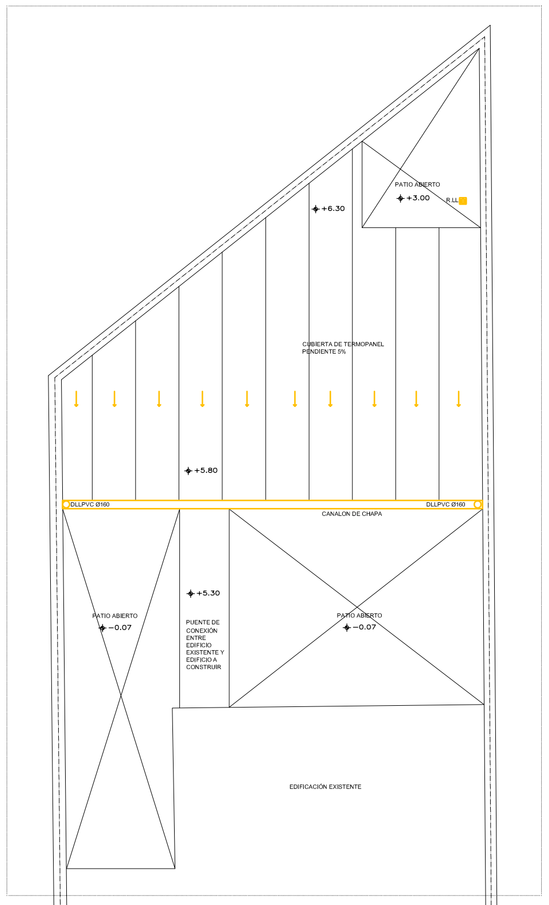

PLANTA ALTA ANTEPROYECTO

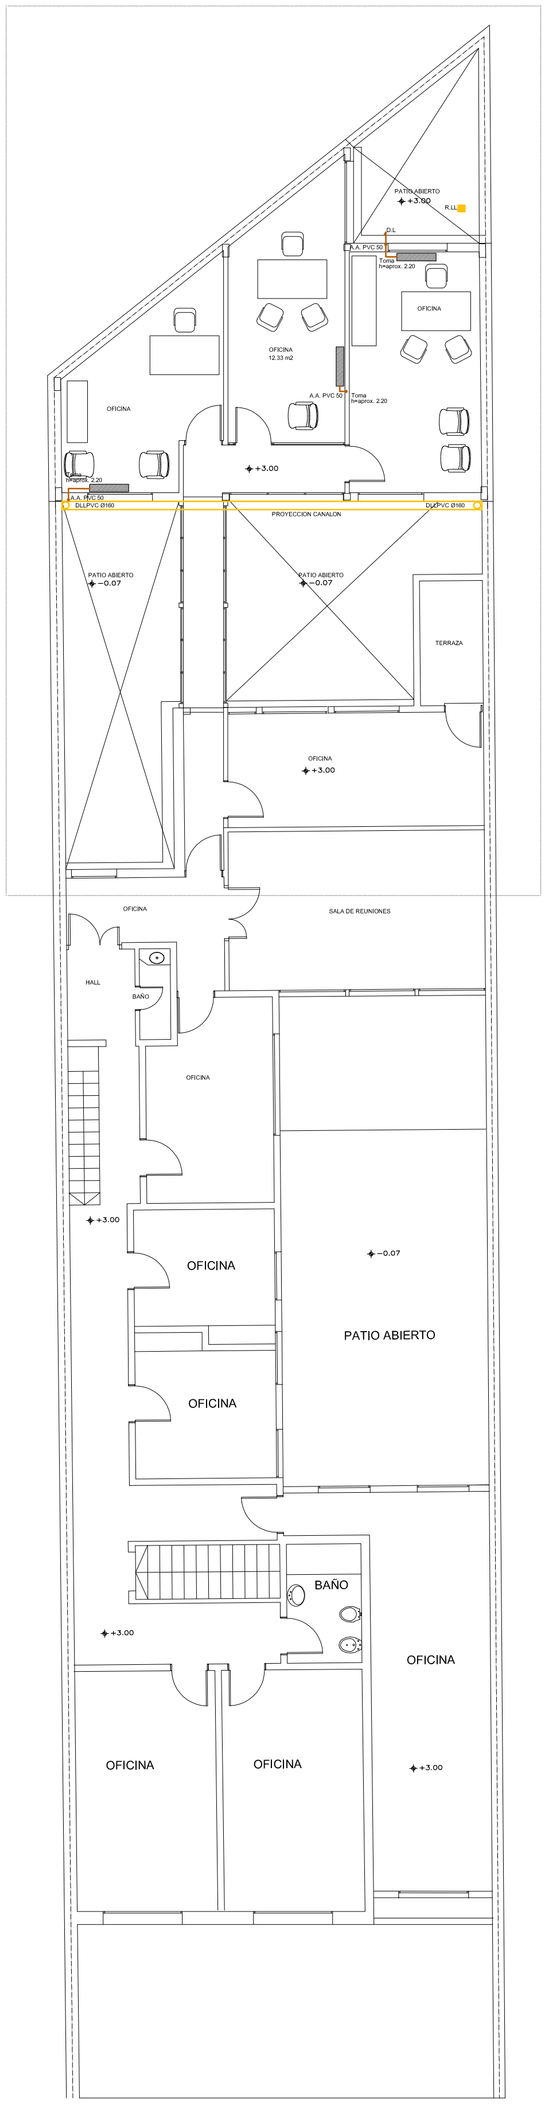

PLANTA BAJA ANTEPROYECTO

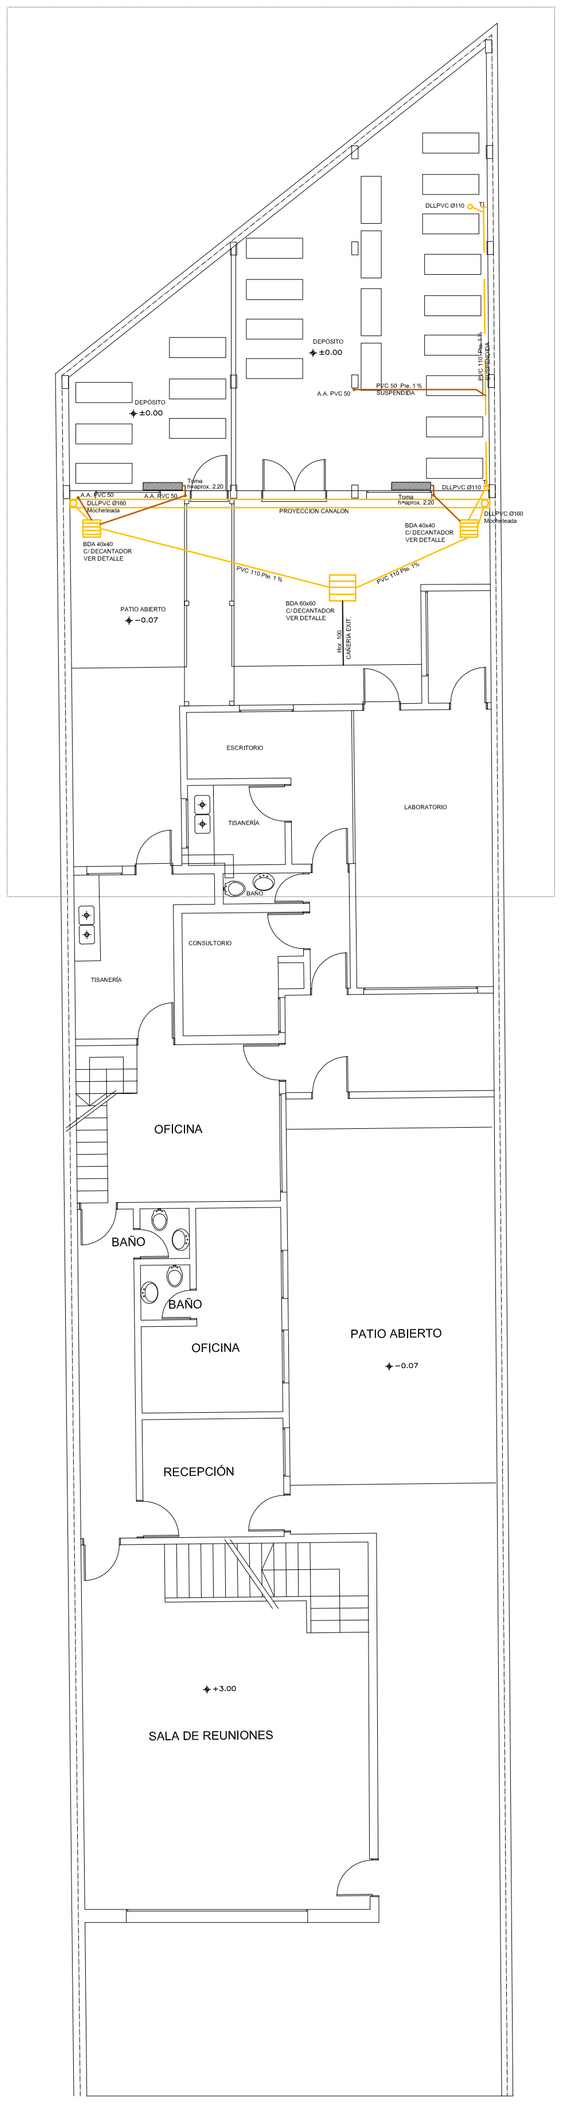

DETALLE BOCA DE DESAGÜE HECHA EN SITIO

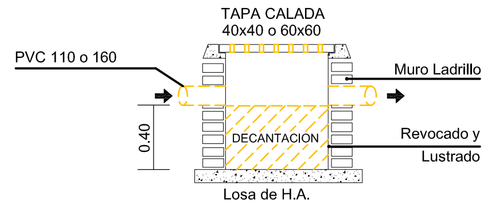

MINISTERIO DE TRANSPORTE Y OBRAS PUBLICAS
DIRECCION NACIONAL DE ARQUITECTURA

GERENCIA DE ESTUDIOS Y PROYECTOS DEPARTAMENTO DE TECNICAS INTEGRADAS	OBRA : AMPLIACION SEDE CHSC - PLANTA BAJA y ALTA COMISION HONORARIA PARA LA SALUD CARDIOVASCULAR
	PLANO DE : ACONDICIONAMIENTO SANITARIO DESAGÜES DE PLUVIALES y EQUIPOS DE AIRE ACONDICIONADO — LAMINA Nº : AS_01
SECCIÓN : ACONDICIONAMIENTOS	DEPARTAMENTO : MONTEVIDEO — LOCALIDAD : MONTEVIDEO
FECHA PROYECTO : DICIEMBRE 2014 FECHA IMPRESO : DICIEMBRE 2014 ESCALA : 1:100 RUTA DE ARCHIVO DIGITAL :	EQUIPO TECNICO : Técnico Sanitario Oscar A. Ronco
	JEFA SECCION : ARQTA. A. CARETTI JEFE DEPTO : ARQ. A. GODOY GERENTE : ARQ. G. SANGUINETTI DIRECTOR : ARQ. J. LIMA VALVERDE