



# PLANTA ALTA ANTEPROYECTO

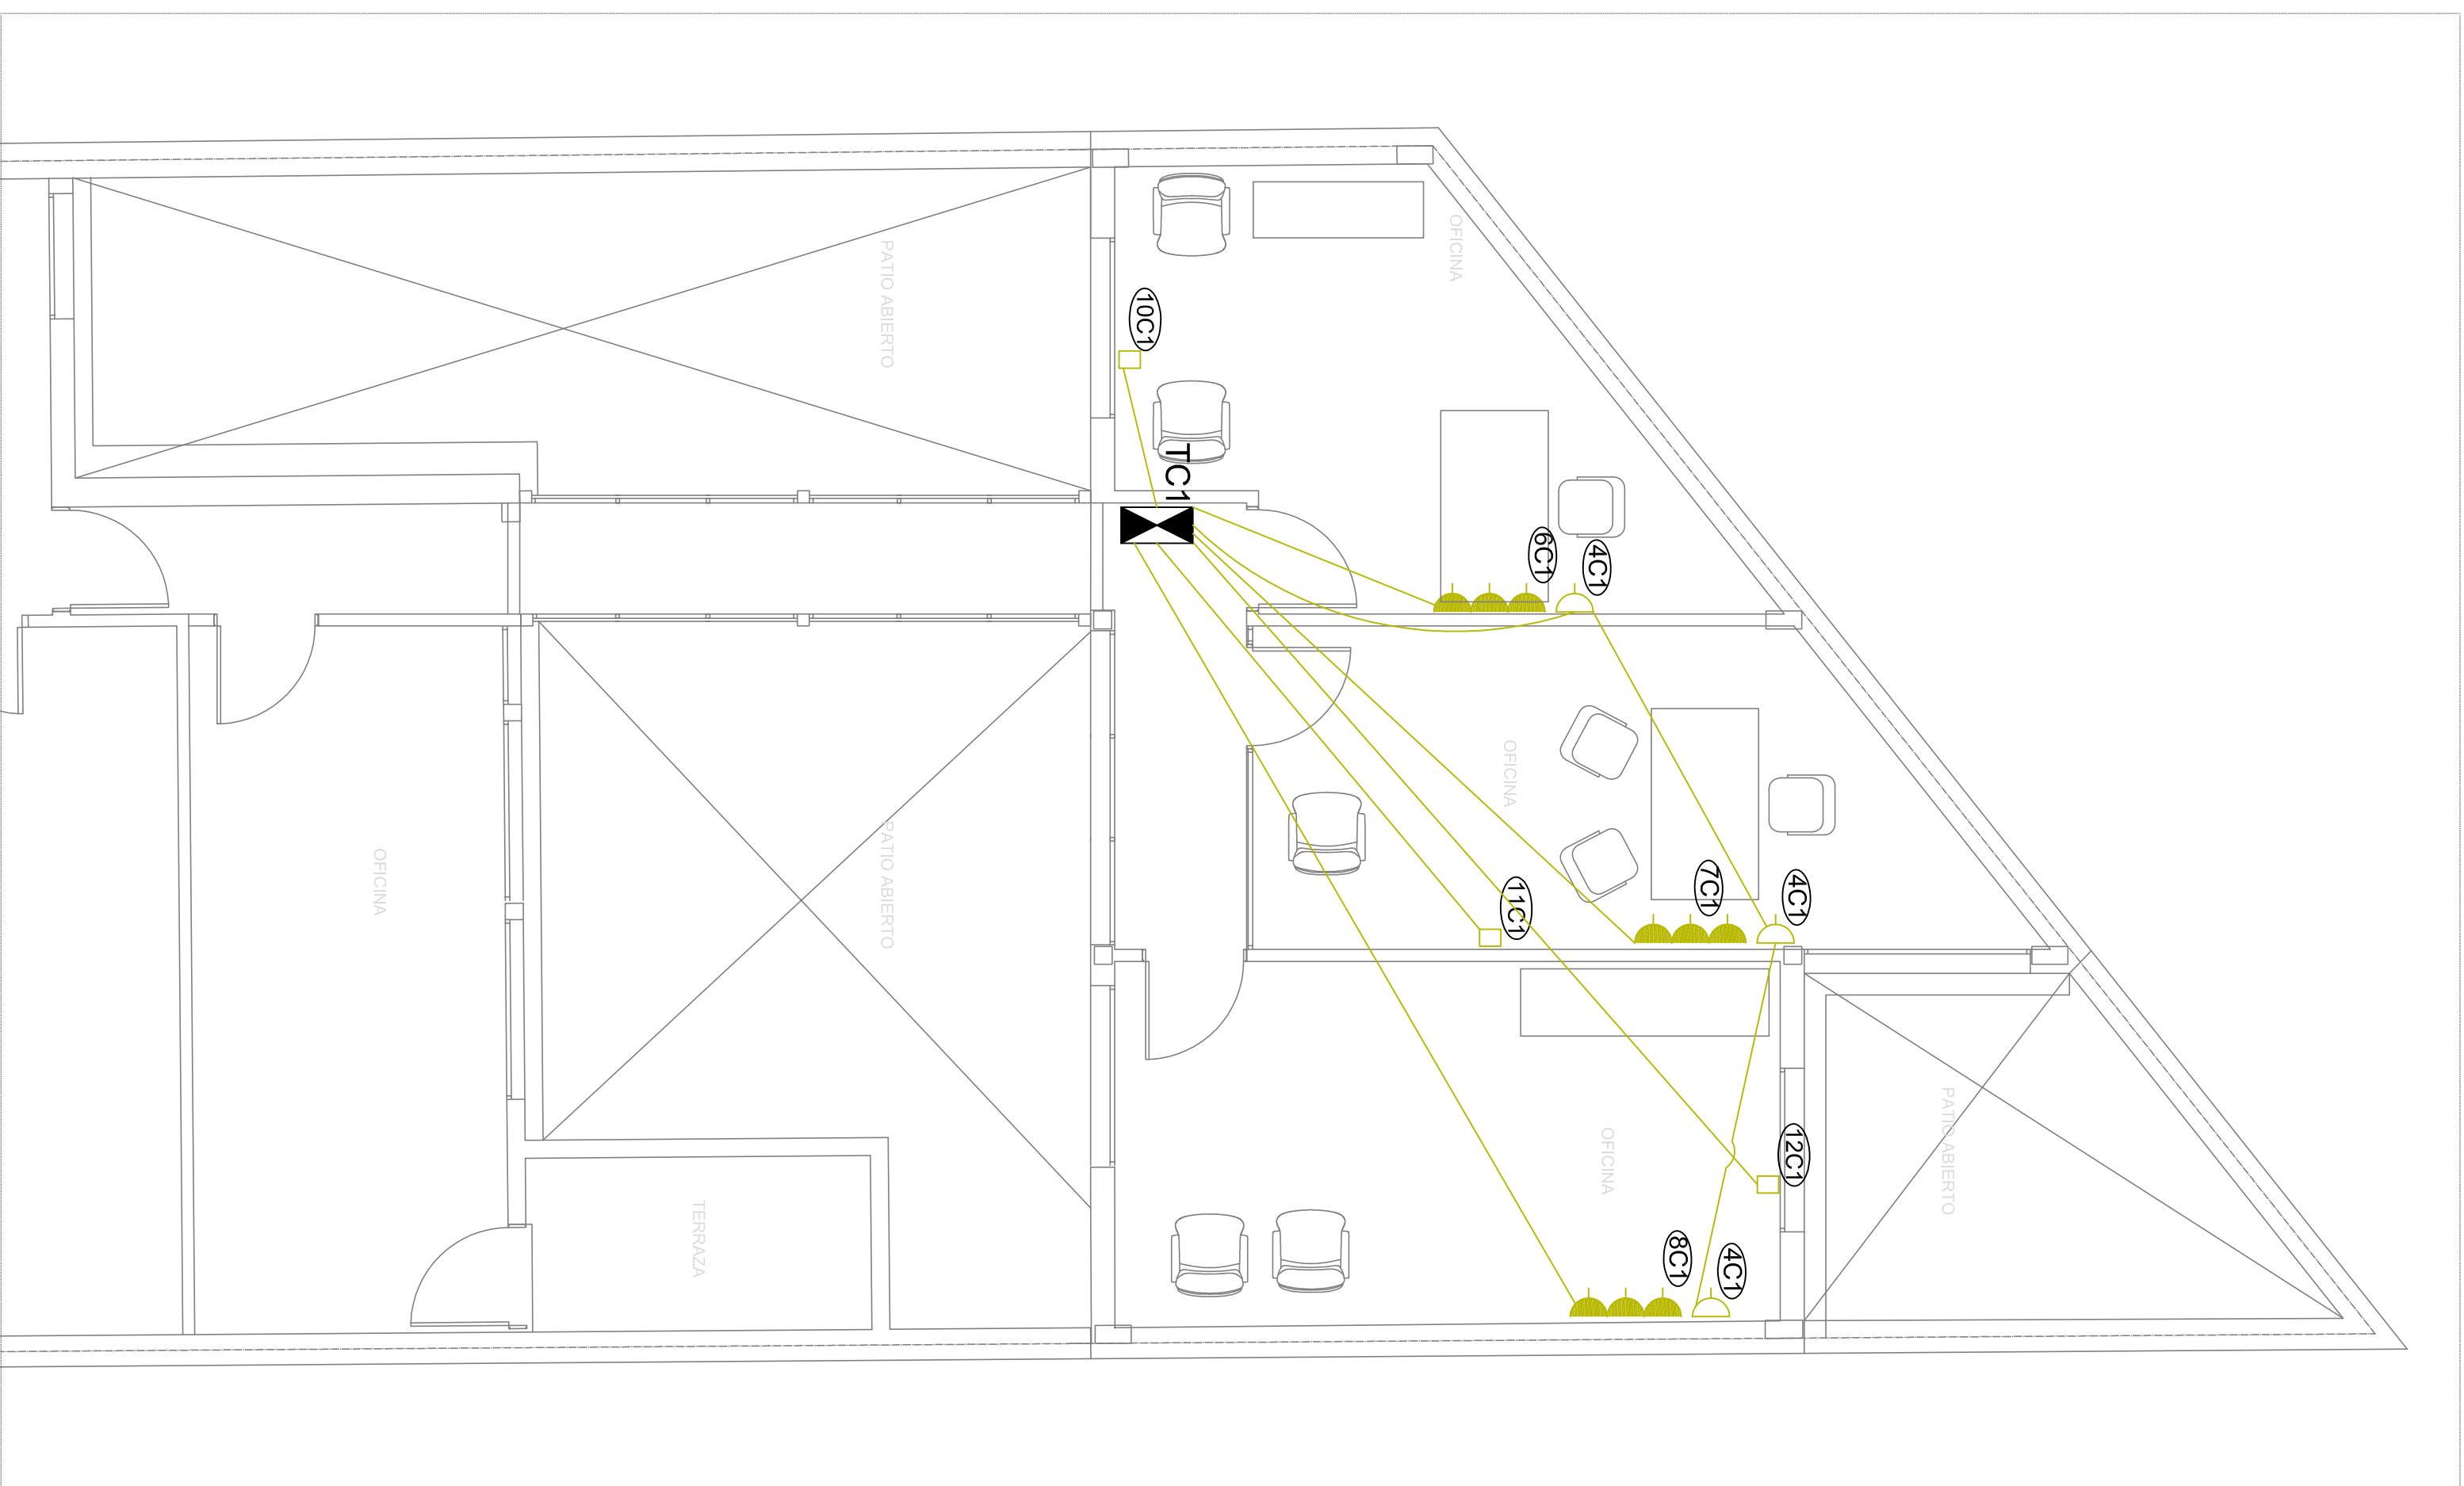

# PLANTA BAJA ANTEPROYECTO

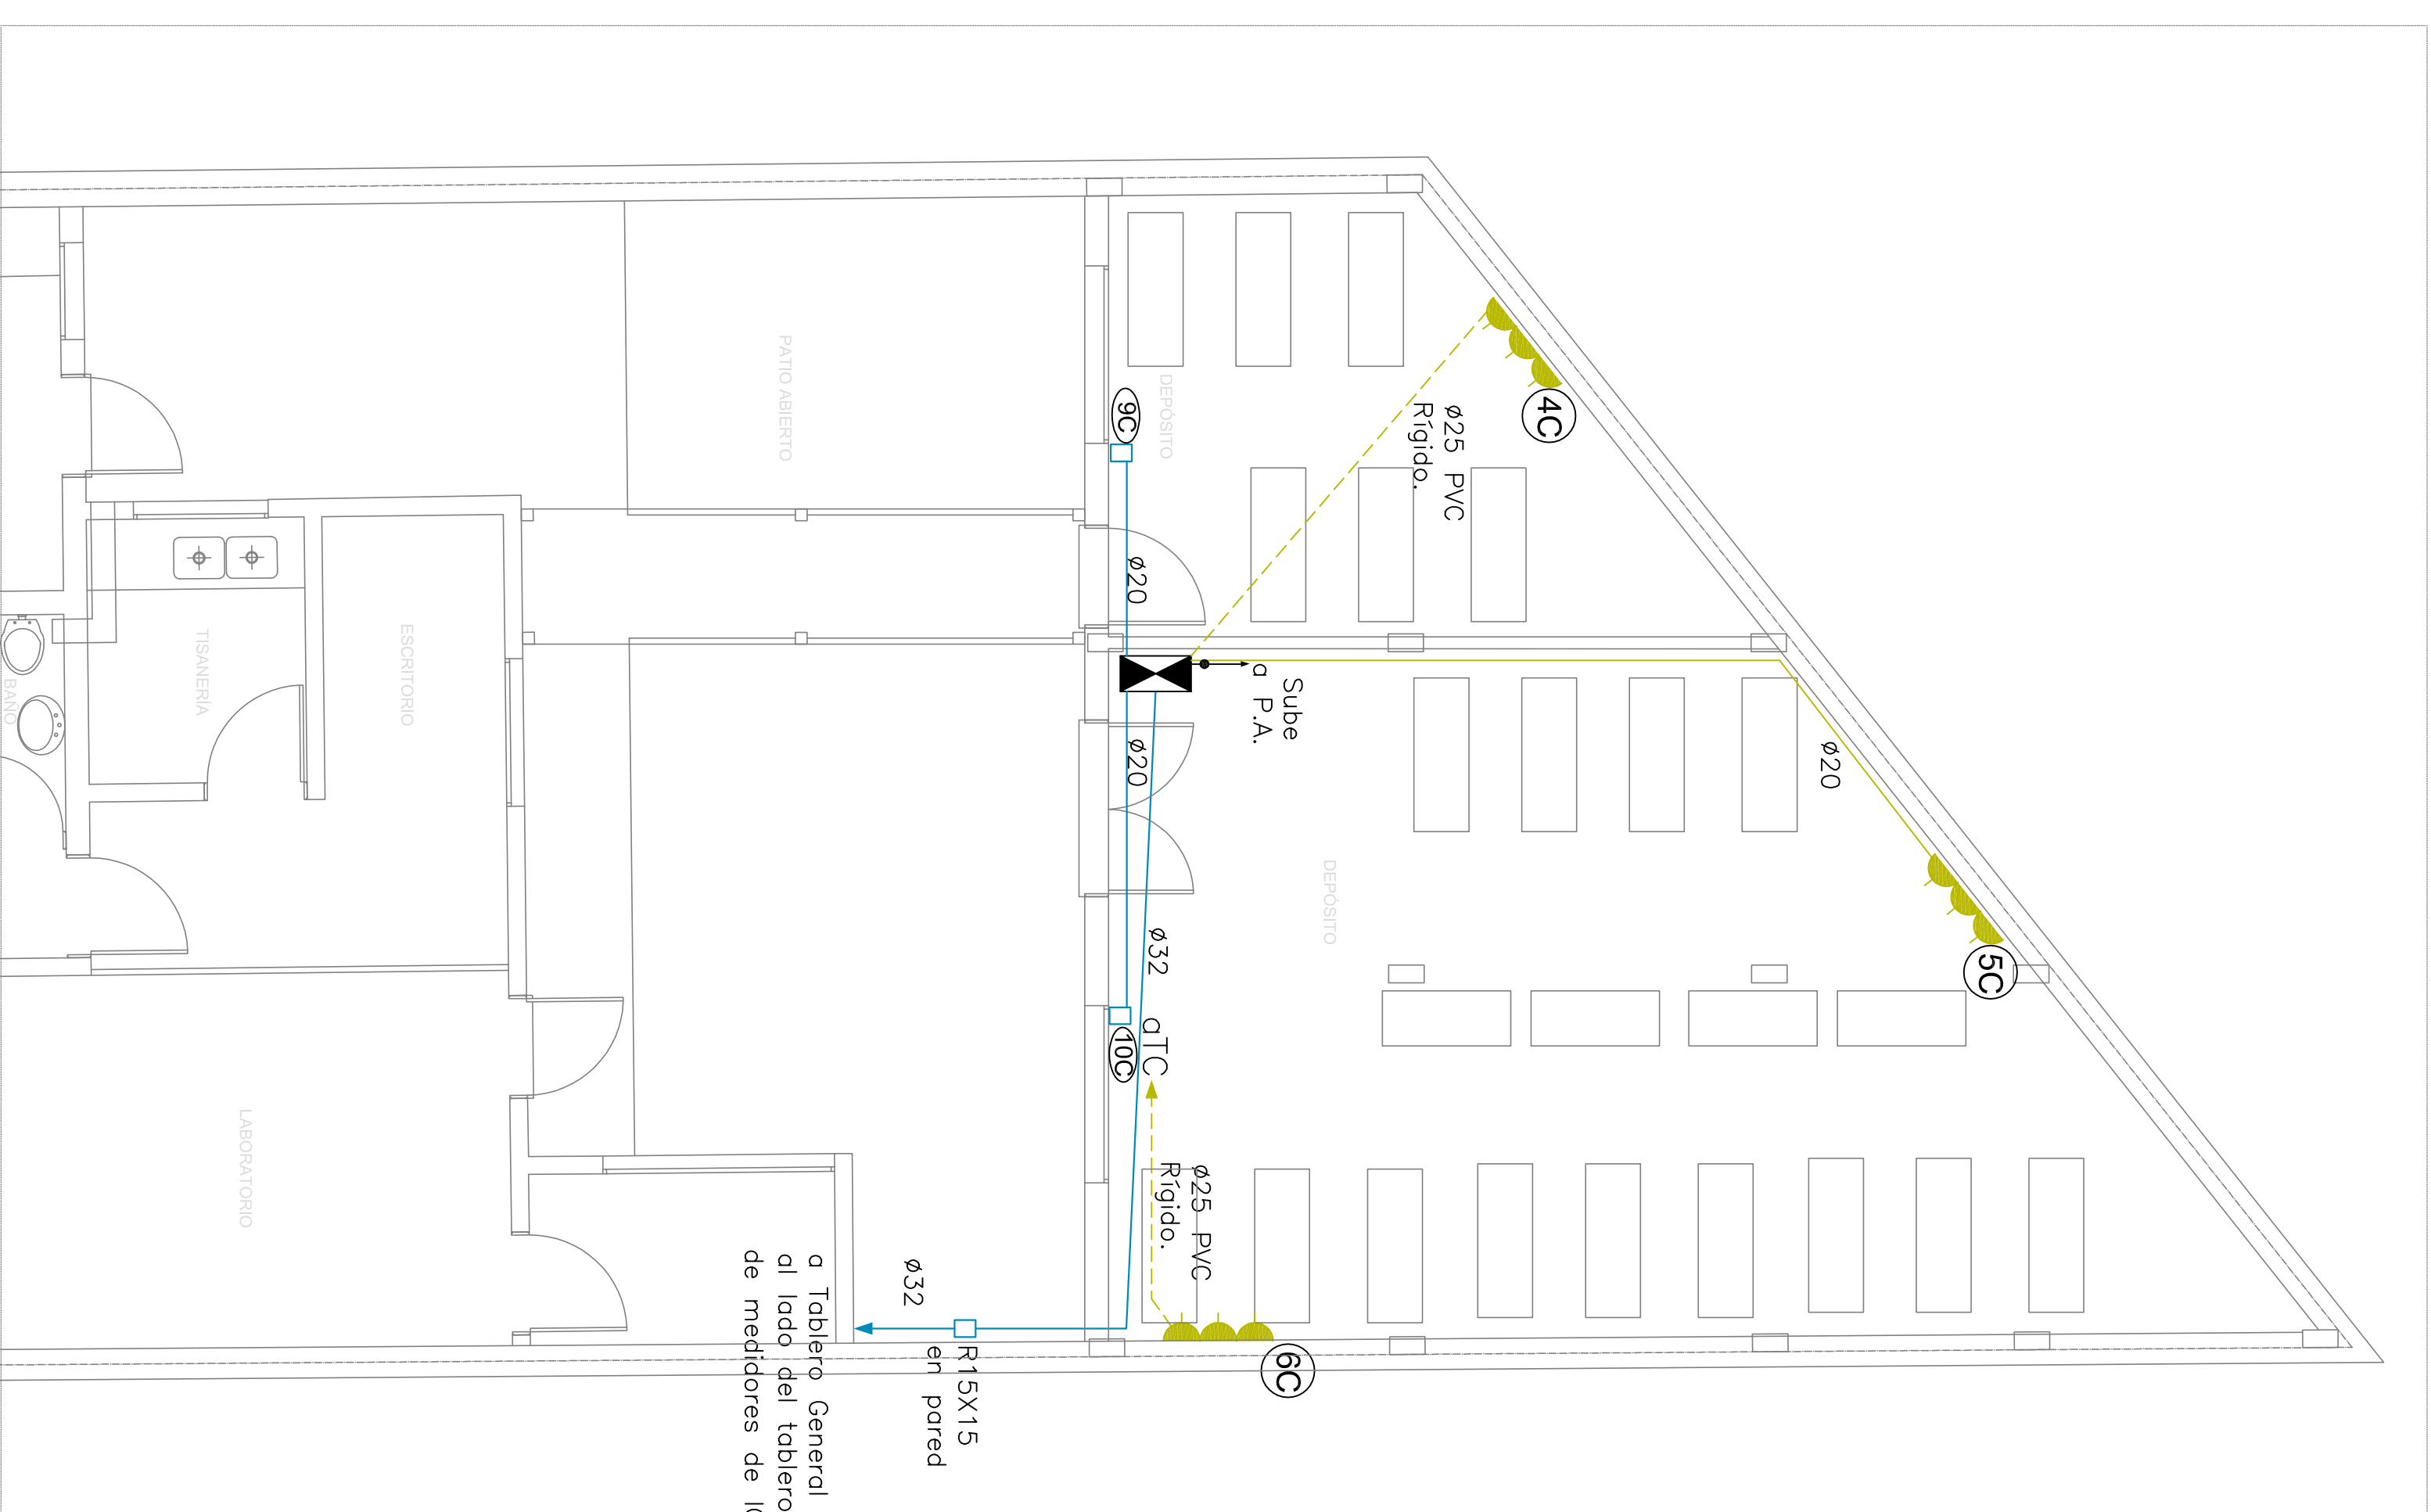

NOTA.:

La ubicación definitiva de la alimentación de los equipos de A.A. se coordinará en obra.

[illegible]