


PLANTA ALTA  
ANTEPROYECTO

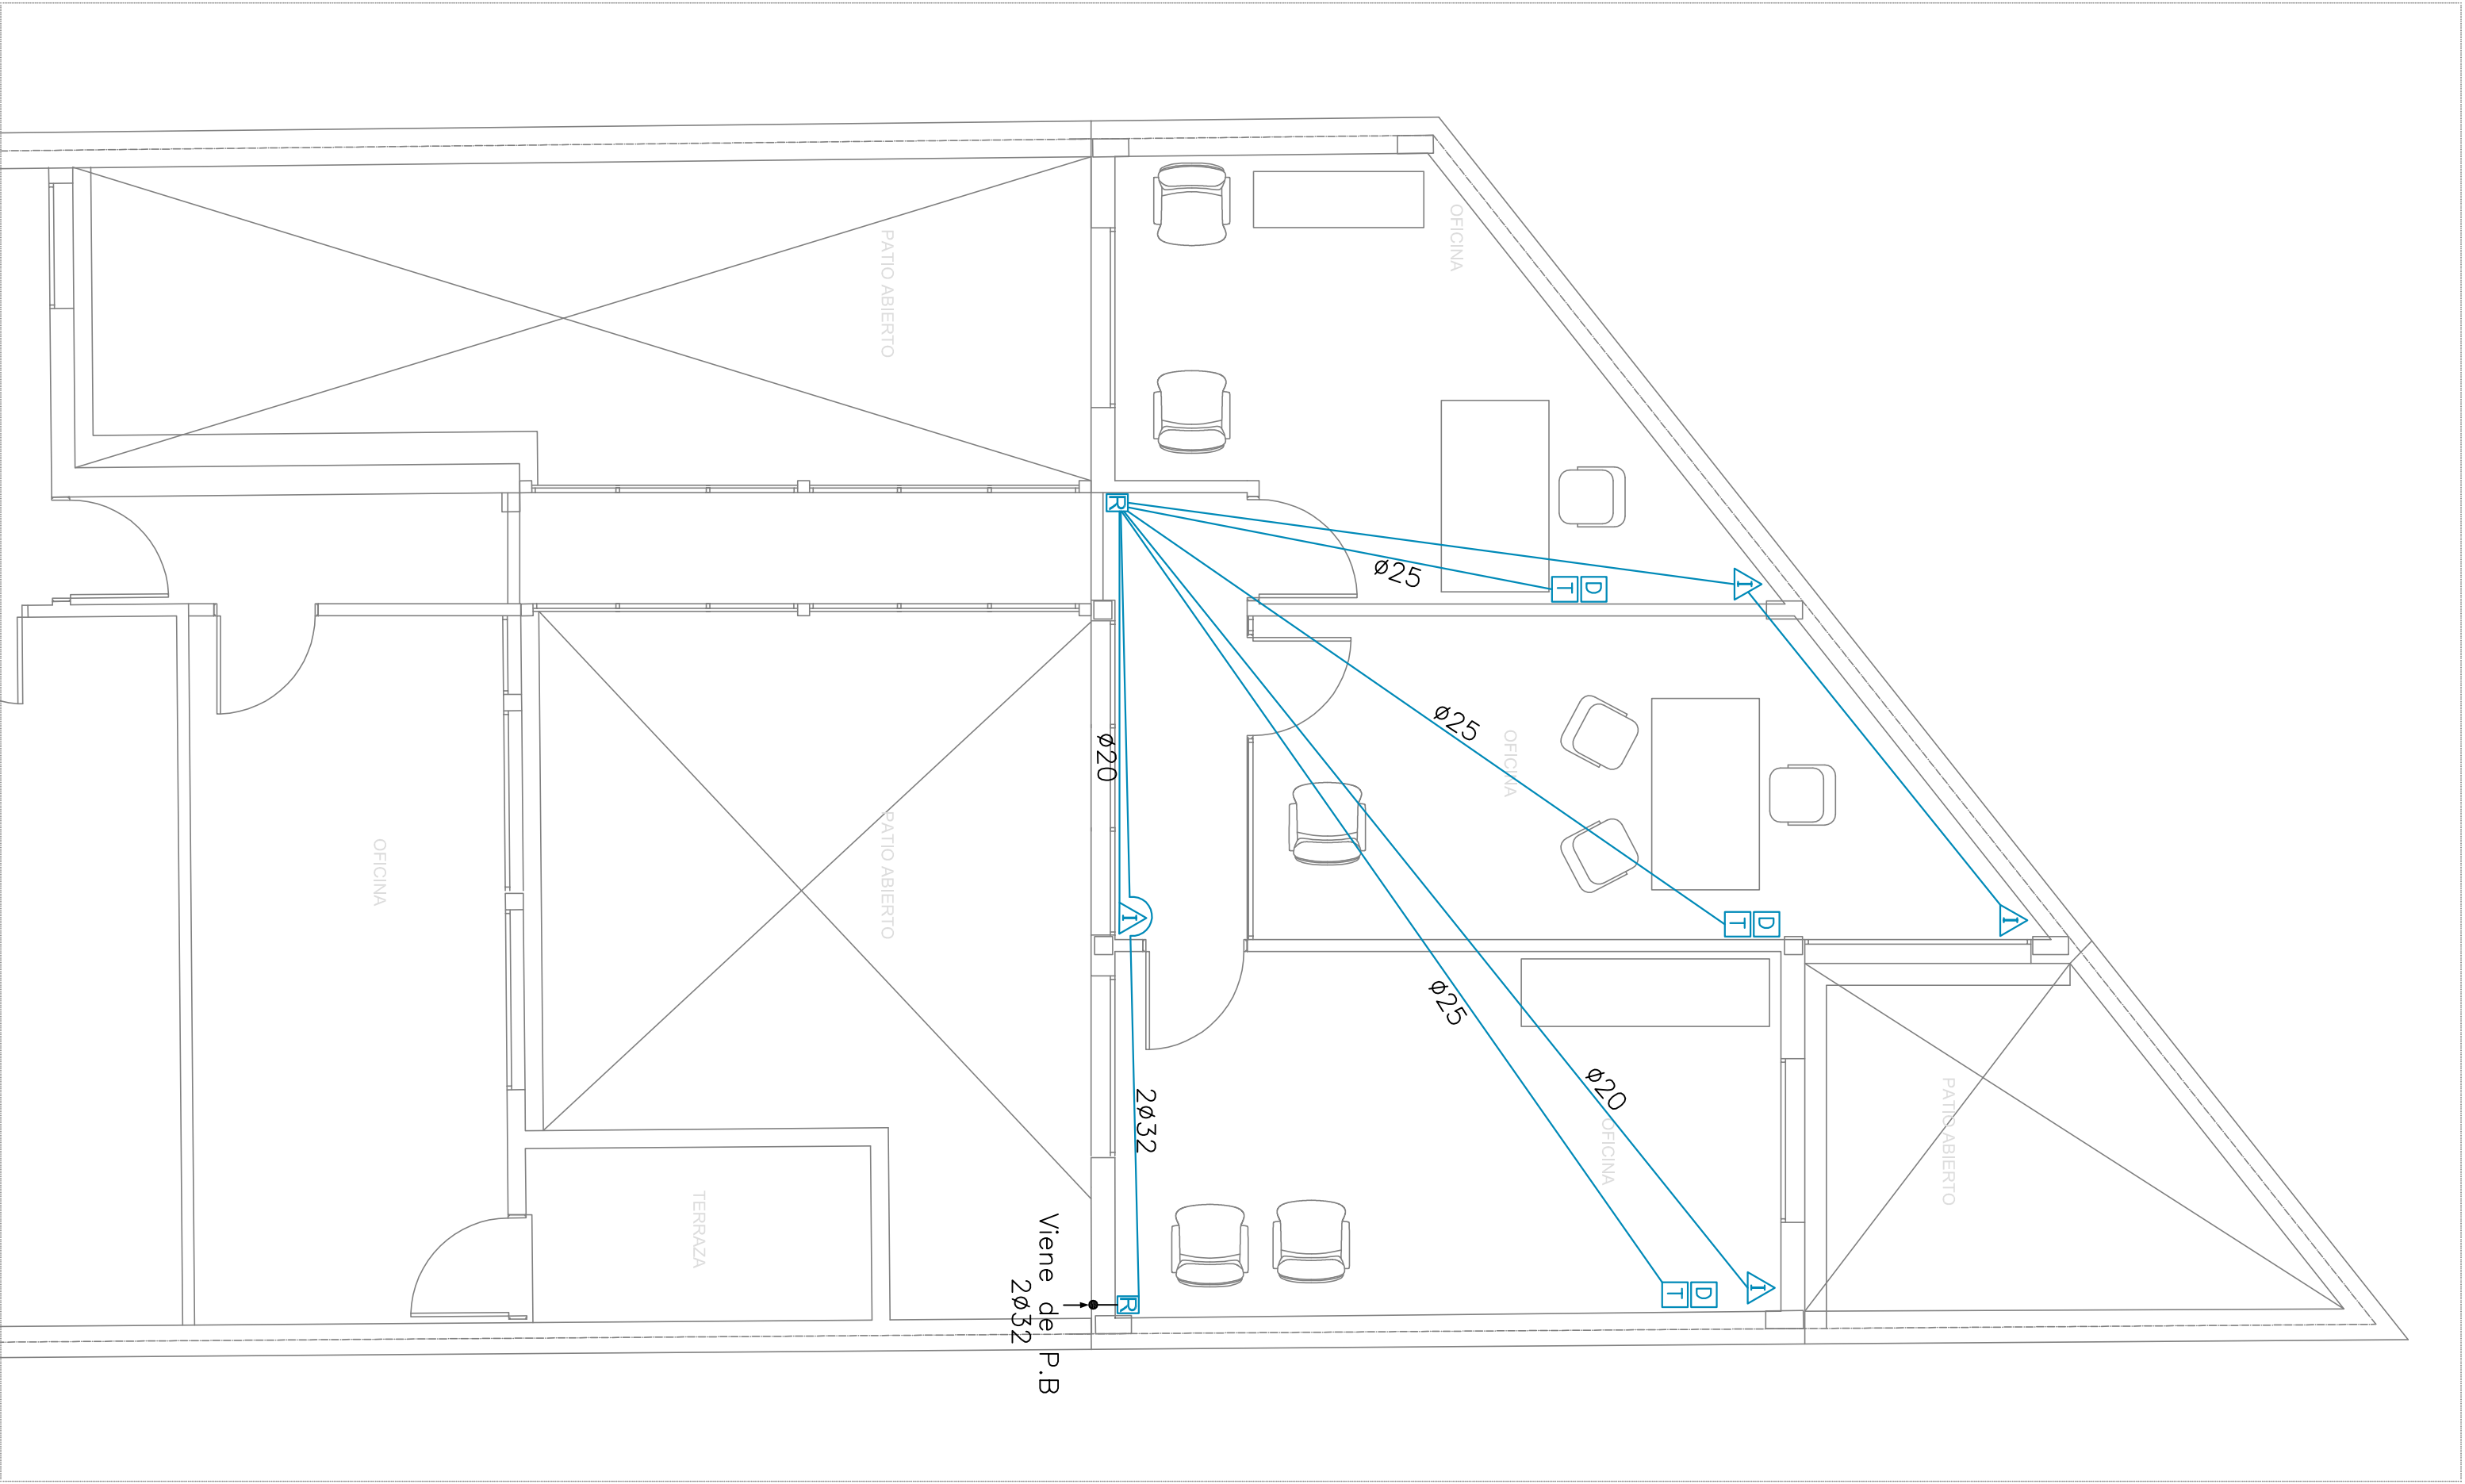

PLANTA BAJA  
ANTEPROYECTO



 Sensor Infrarrojo.

<div><div><div>MT</div><div>CIP</div></div><div>GERENCIA DE ESTUDIOS Y PROYECTOS DE TÉCNICAS INTERIORES</div></div>		<div><div>MINISTERIO DE TRANSPORTE Y OBRAS PÚBLICAS</div><div>DIRECCIÓN NACIONAL DE ARQUITECTURA</div></div>		<div><div><div>JOSE ARTIGAS</div><div>Ministerio de Transporte y Obras Públicas</div></div></div>	
OBRA:		AMPLIACIÓN SEDE CHSC		LÍNEA N°	
Plano de		Comisión Honoraria para la Salud Cardiovascular.		AE03	
ACONDICIONAMIENTOS		DEPARTAMENTO: MONTVIDEO		LOCALIDAD: MONTVIDEO	
FECHA IMPR.: 06-2014		EQUIPO TÉCNICO:		JEFE SECC: ARO. ALBERTI	
FECHA IMP.: 06-2014		TÉCNICO ELECTRISTA: MANRIQUE DUMAL		JEFE OFICIO: ARO. ALBERTI	
FECHA IMP.: 06-2014		ARQUITECTO: CLAUDIA SILVA		GERENTE: ARO. G. SANCHEZ	
FECHA IMP.: 06-2014		ARQUITECTO: CLAUDIA SILVA		DIRECTOR: ARO. J. LIMA MARENGO	