

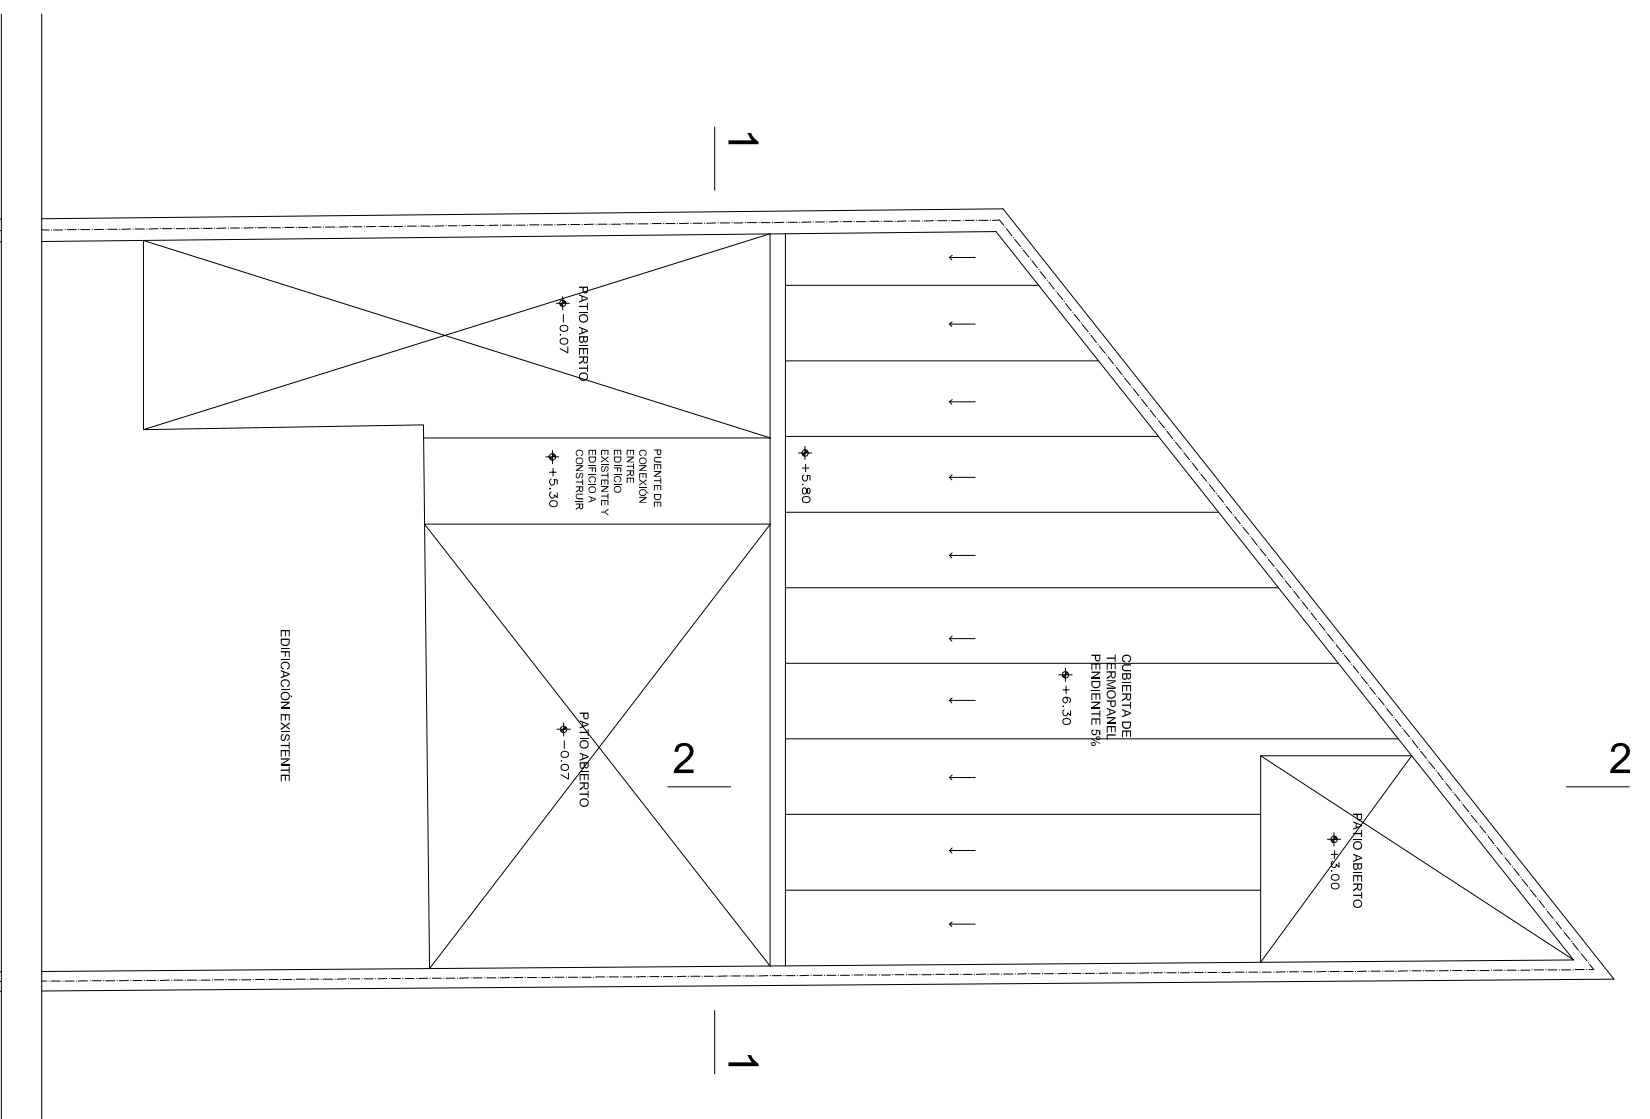



# PLANTA DE TECHOS

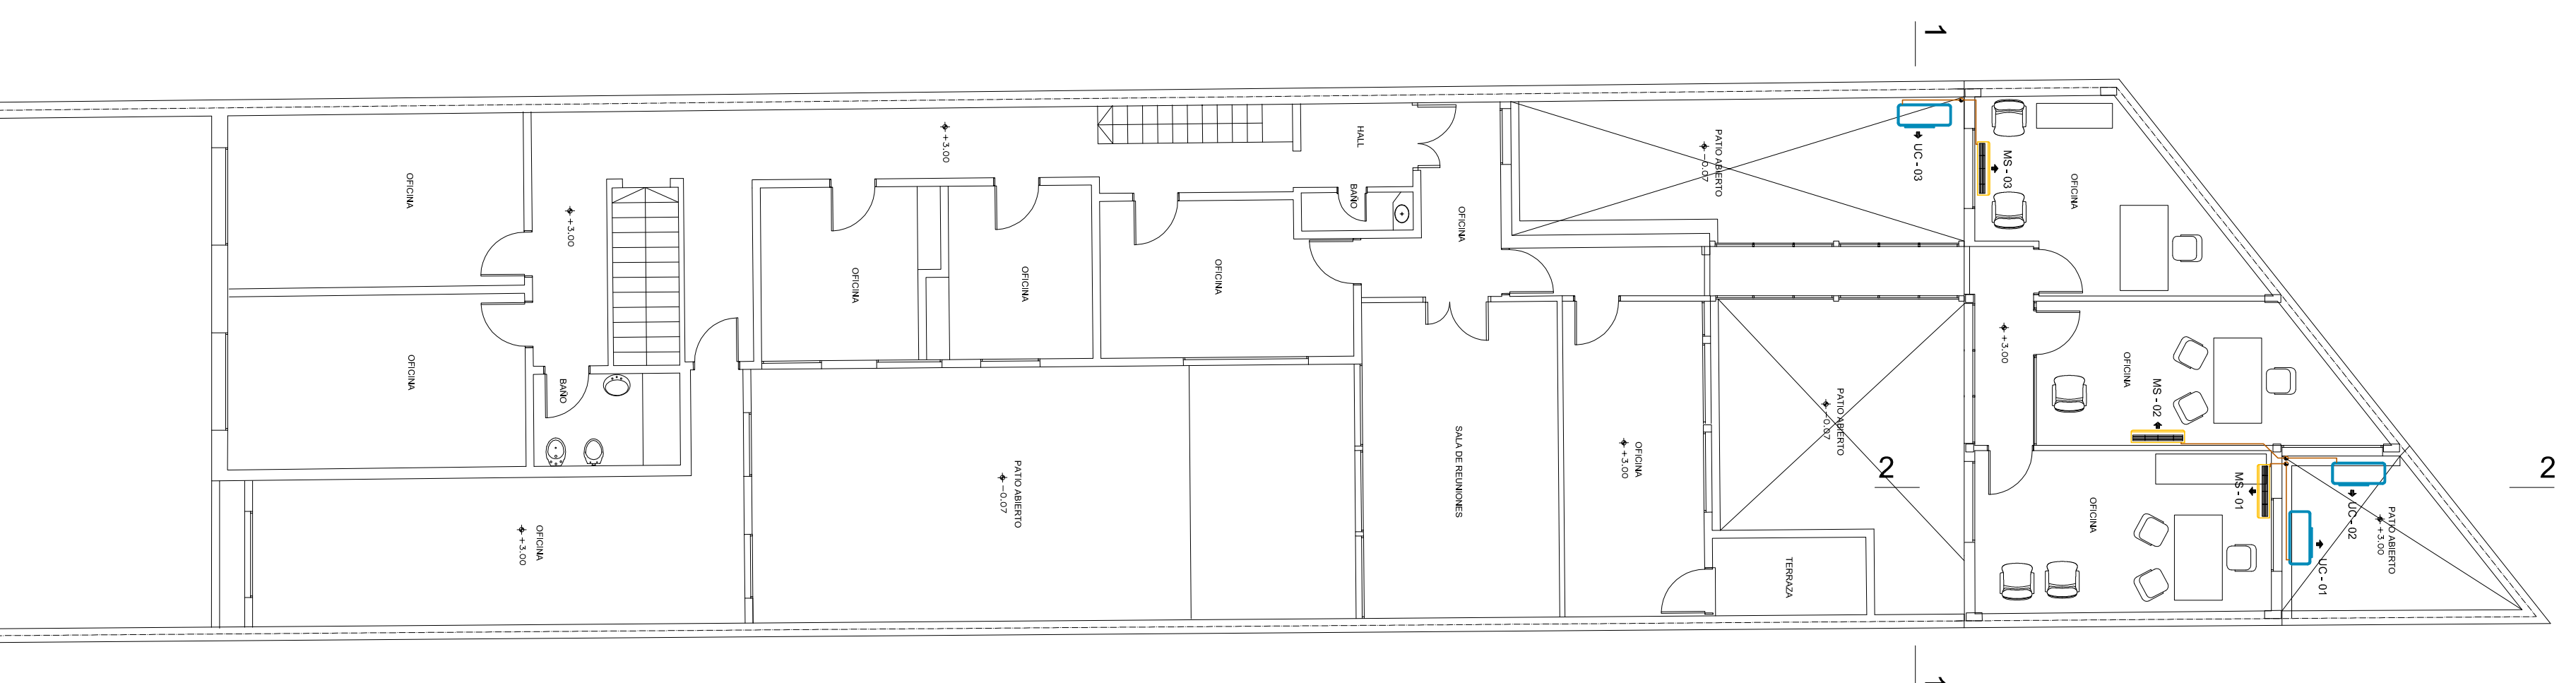


PLANTA ALTA

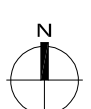


## PLANTA BAJA

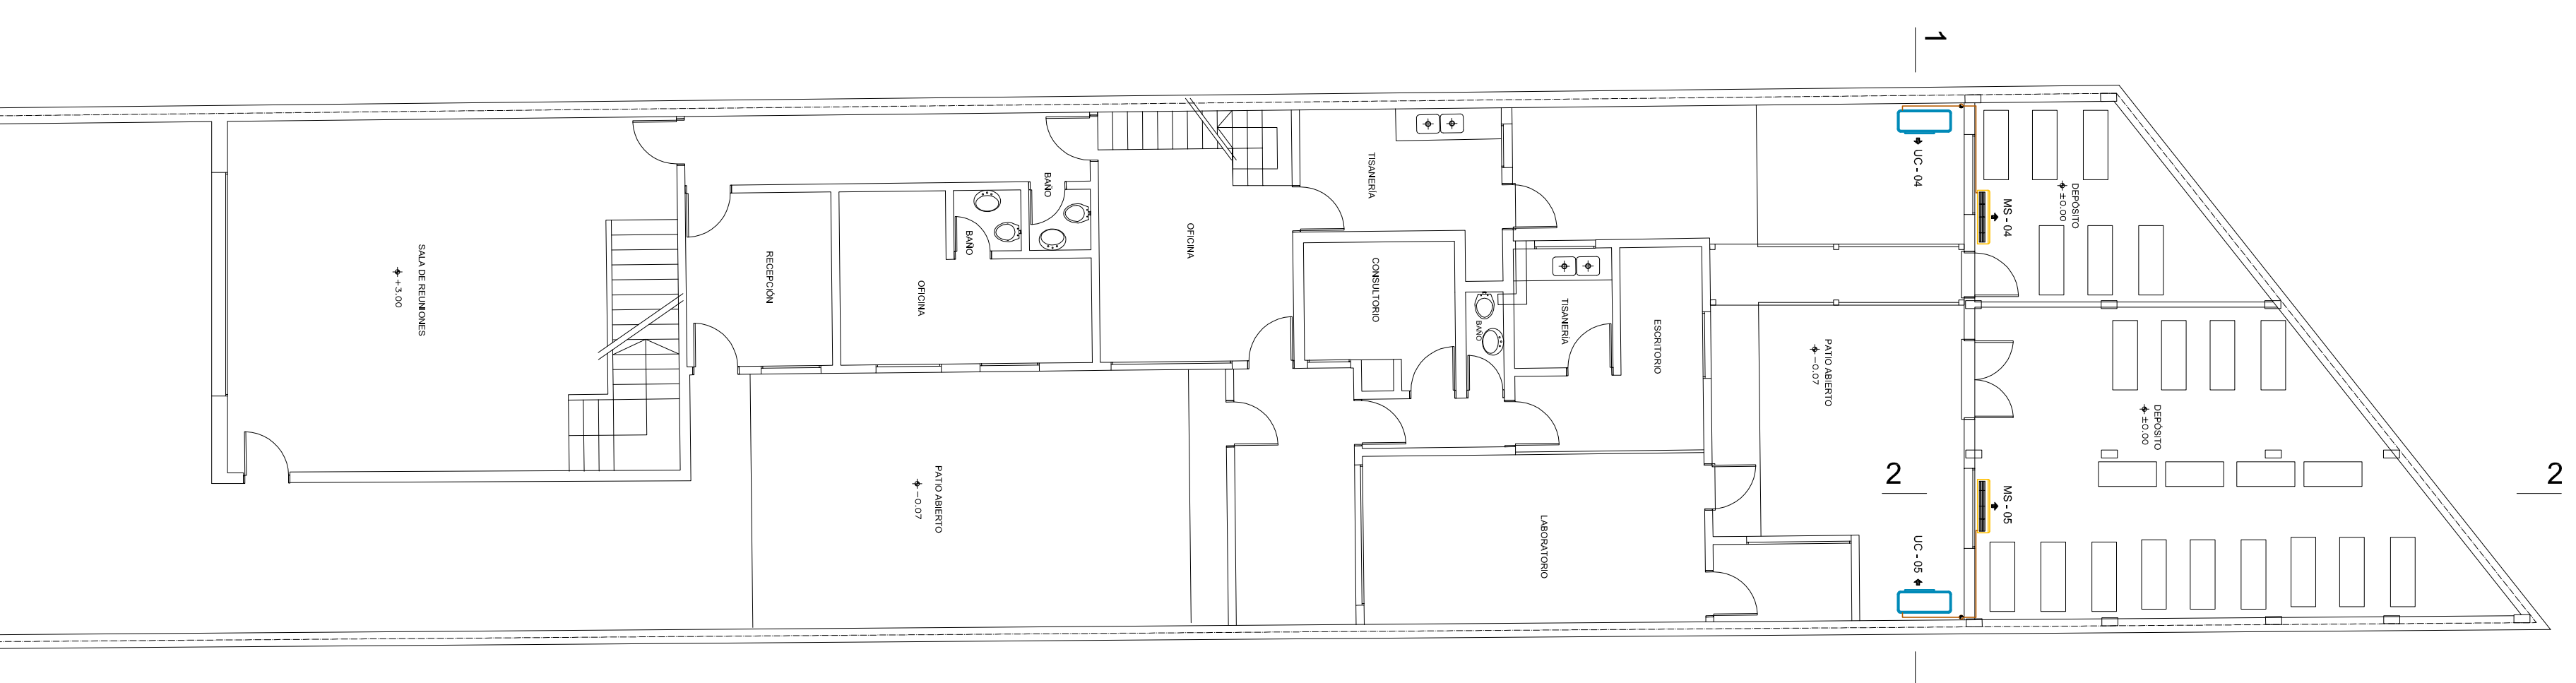

## CORTE 1-1

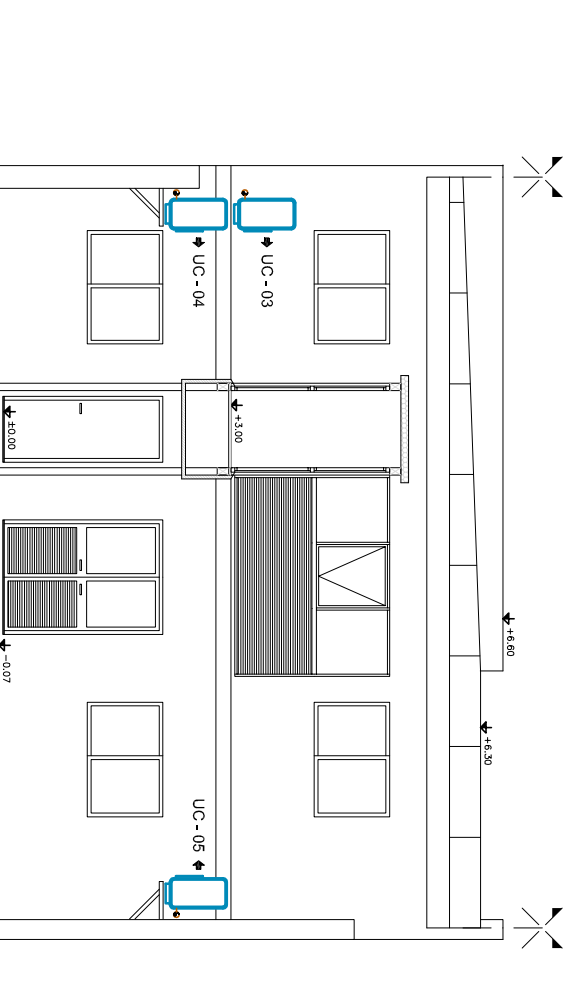

## CORTE 2-2

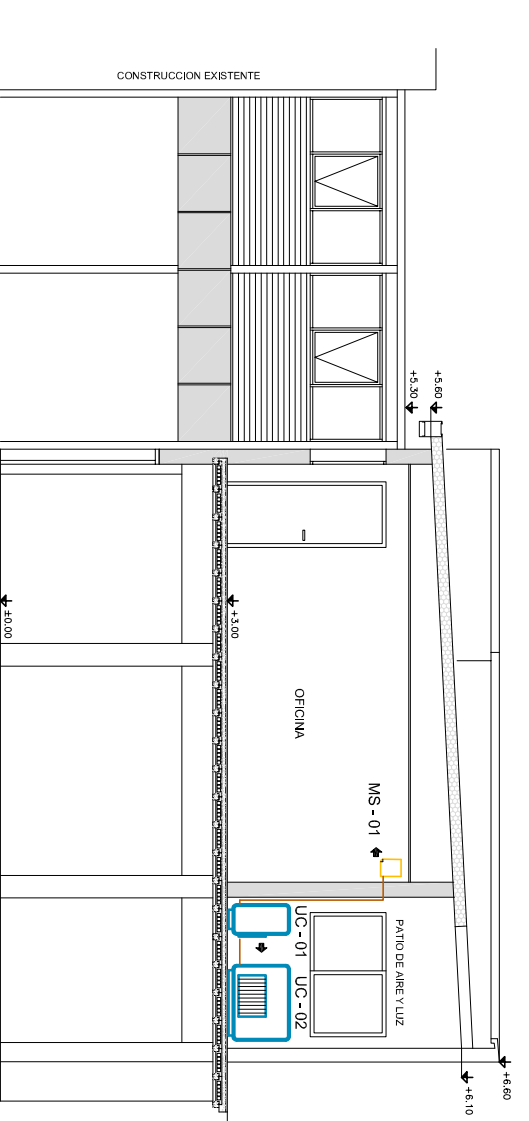

		JSC-2015-00	