


AULAS DE DOS MÓDULOS

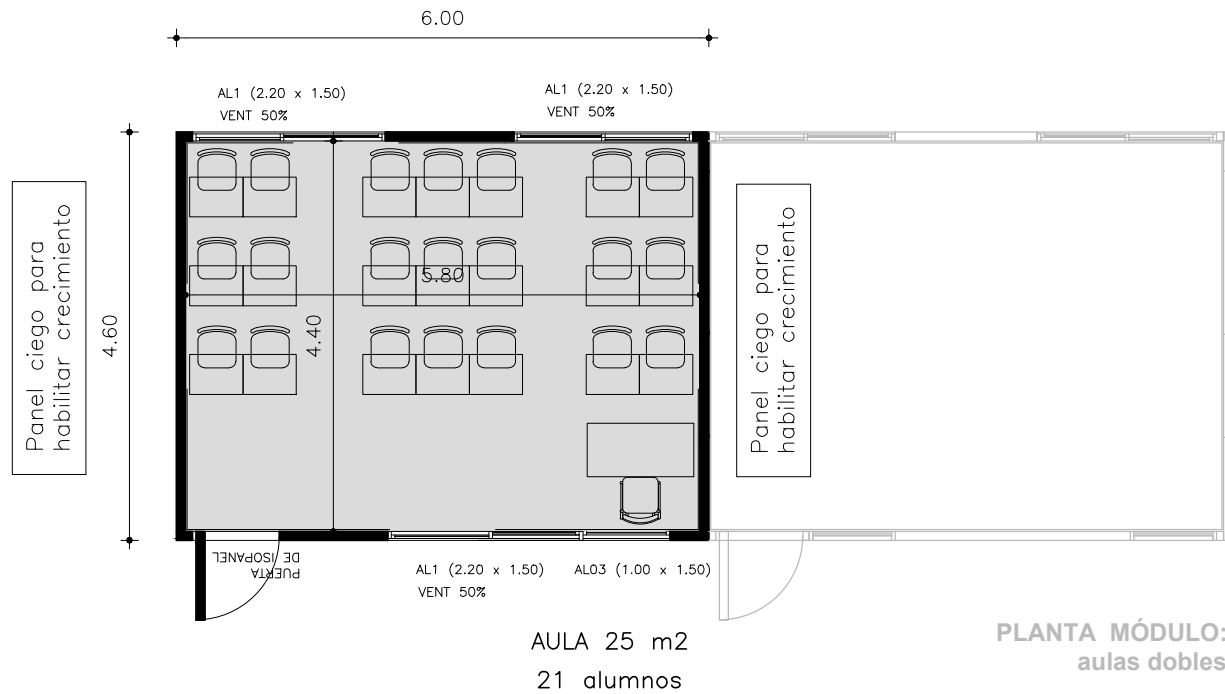

OBRA AULAS PREEXISTENTES		FECHA 2012
PLANO UBICACIÓN		ESCALA 1:50
		LAMINA L1
FEDERISMO DE INFRAESTRUCTURA EDUCATIVA PÚBLICA DE LA ADMINISTRACIÓN NACIONAL DE EDUCACIÓN PÚBLICA		

CUBIERTA TIPO ISO-PANEL
ESP. 15cm según NCP