


FACHADA FRONTAL
MÓDULO: aulas dobles

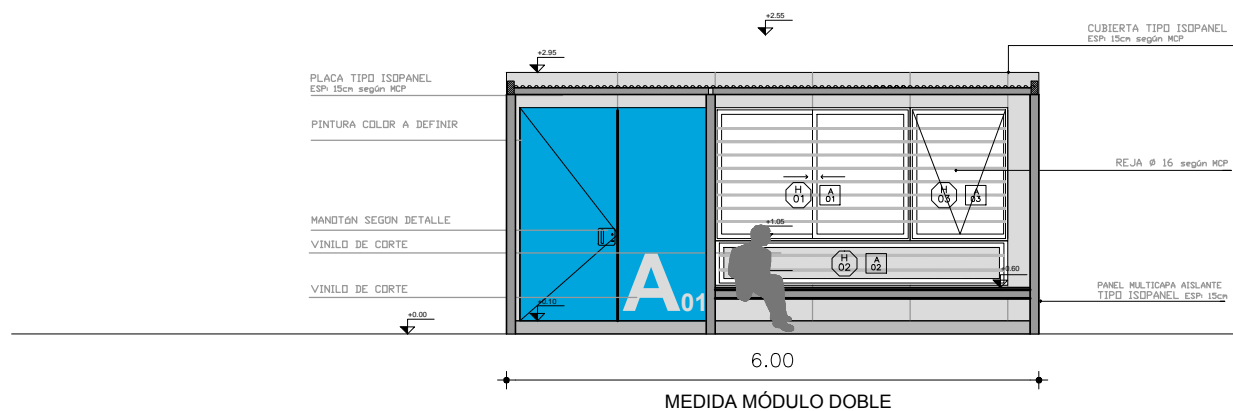

FACHADA FRONTAL CON PÉRGOLA
MÓDULO: aulas dobles

OBRA: PROTOTIPO 6 AULAS Y 2 SEREN		FECHA: 2023
PLANO: UBICACIÓN		ESCALA: 1:50
		LÁMINA: L2
FEDERISMO DE INFRAESTRUCTURA EDUCATIVA PÚBLICA DE LA ADMINISTRACIÓN NACIONAL DE EDUCACIÓN PÚBLICA		