


AULAS DE TRES MÓDULOS

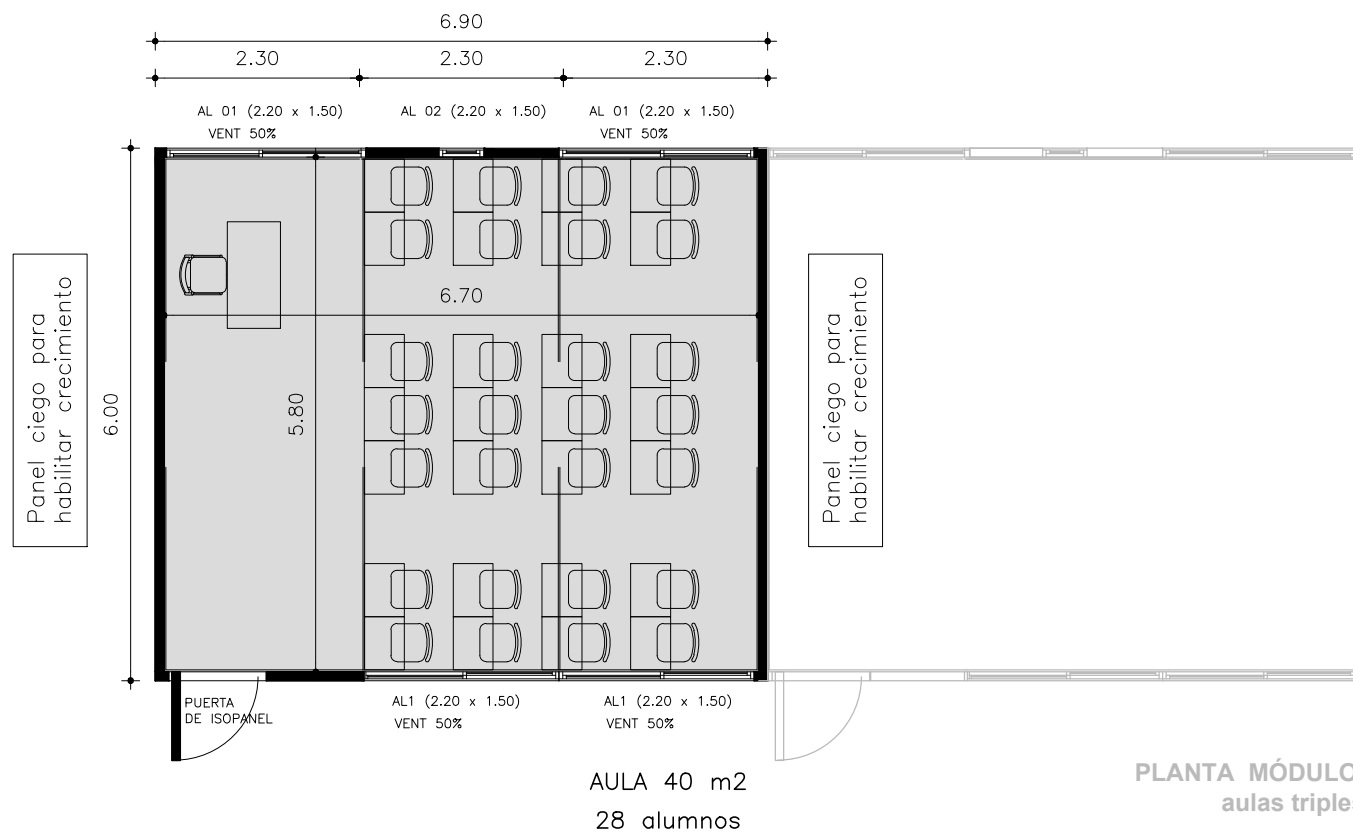

OBRA AULAS PREEXISTENTES		FECHA 2012
PLANO UBICACIÓN		ESCALA 1:50
		LÁMINA L3
<small> FEDERISMO DE INFRAESTRUCTURA EDUCATIVA PÚBLICA DE LA ADMINISTRACIÓN NACIONAL DE EDUCACIÓN PÚBLICA </small>		 <small>CND</small> <small>CONSEJO NACIONAL DE EDUCACIÓN</small>