


PLANTA GENERAL
ESCALA 1:500

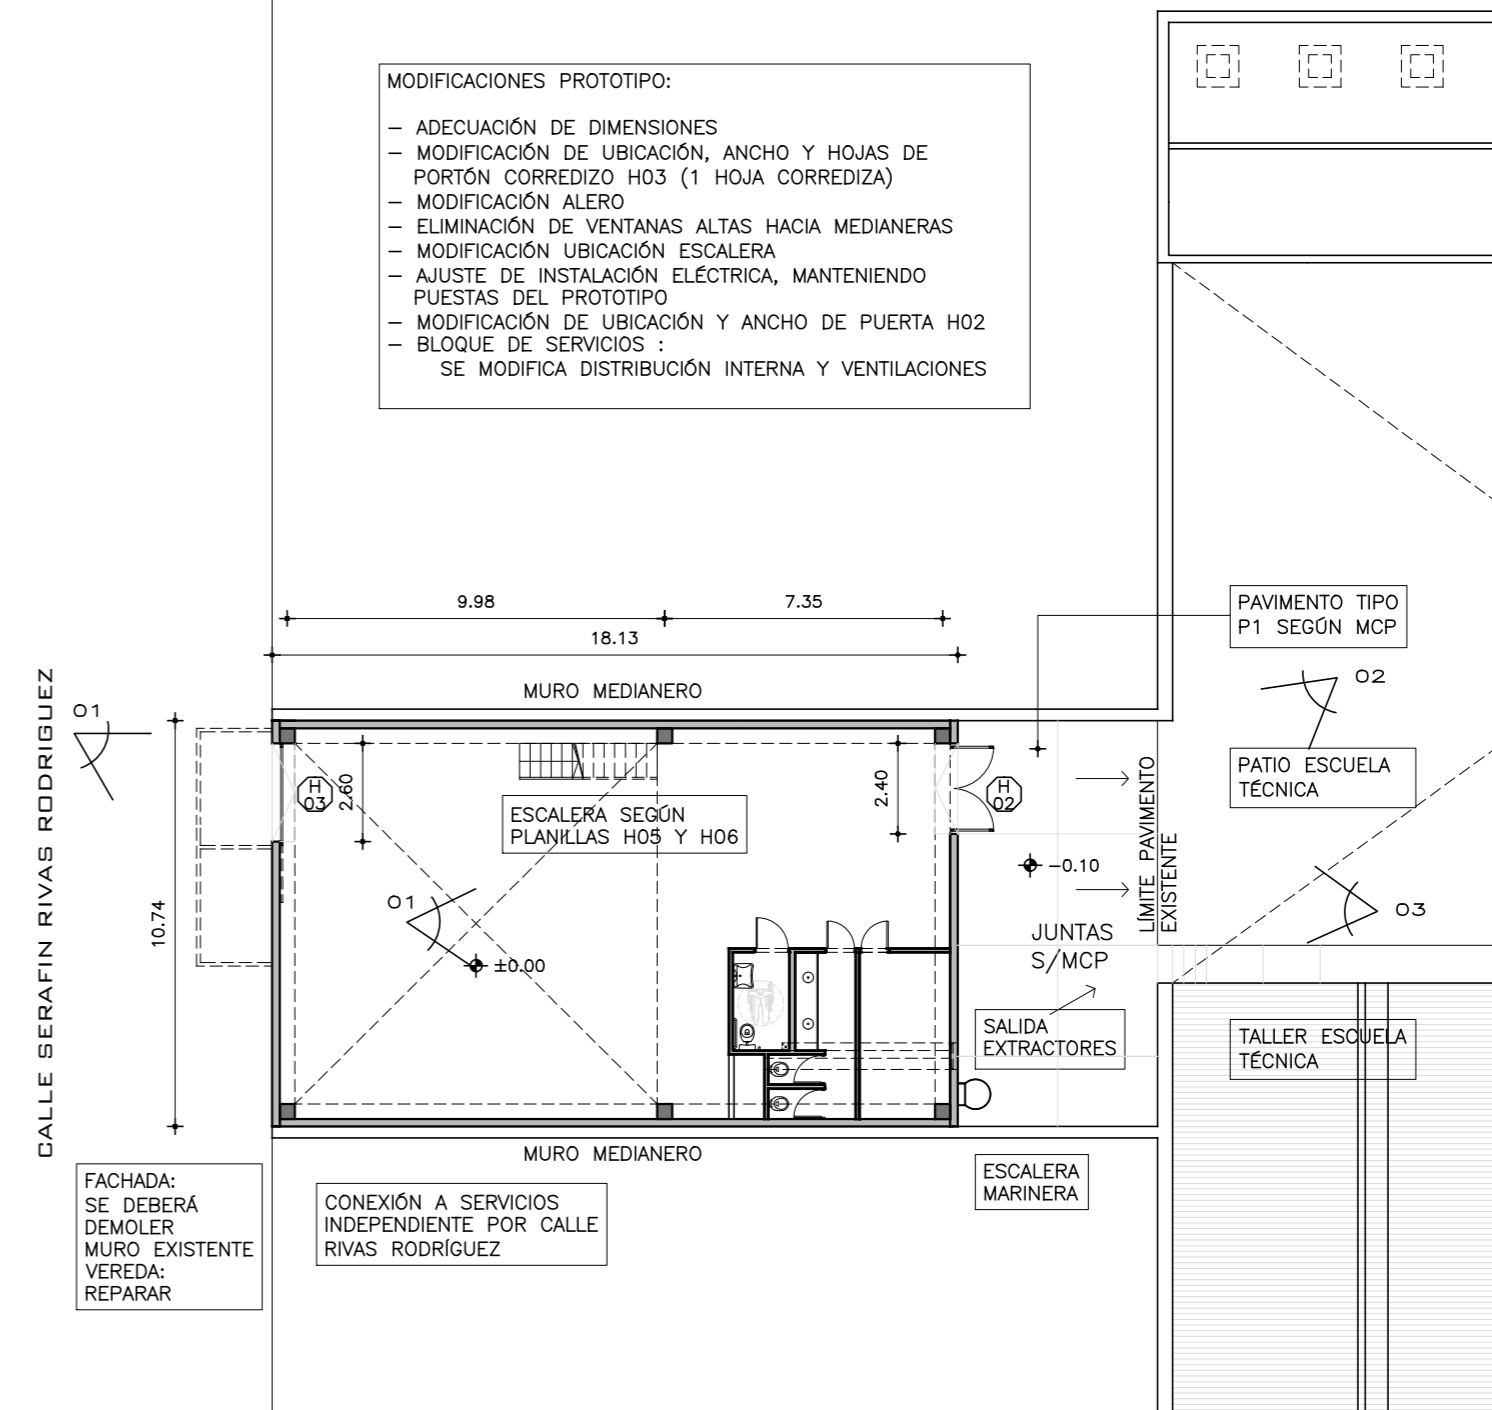

IMPLANTACION
ESCALA 1:200

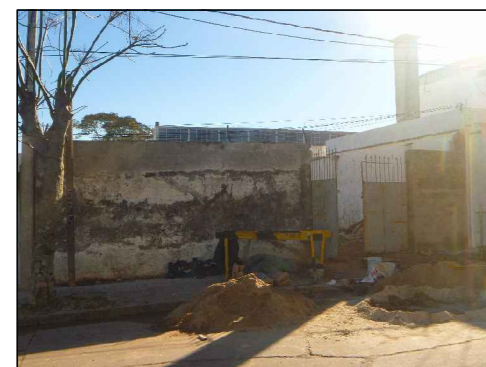


FOTO 1




FOTO 2




FOTO 3



FOTO 4

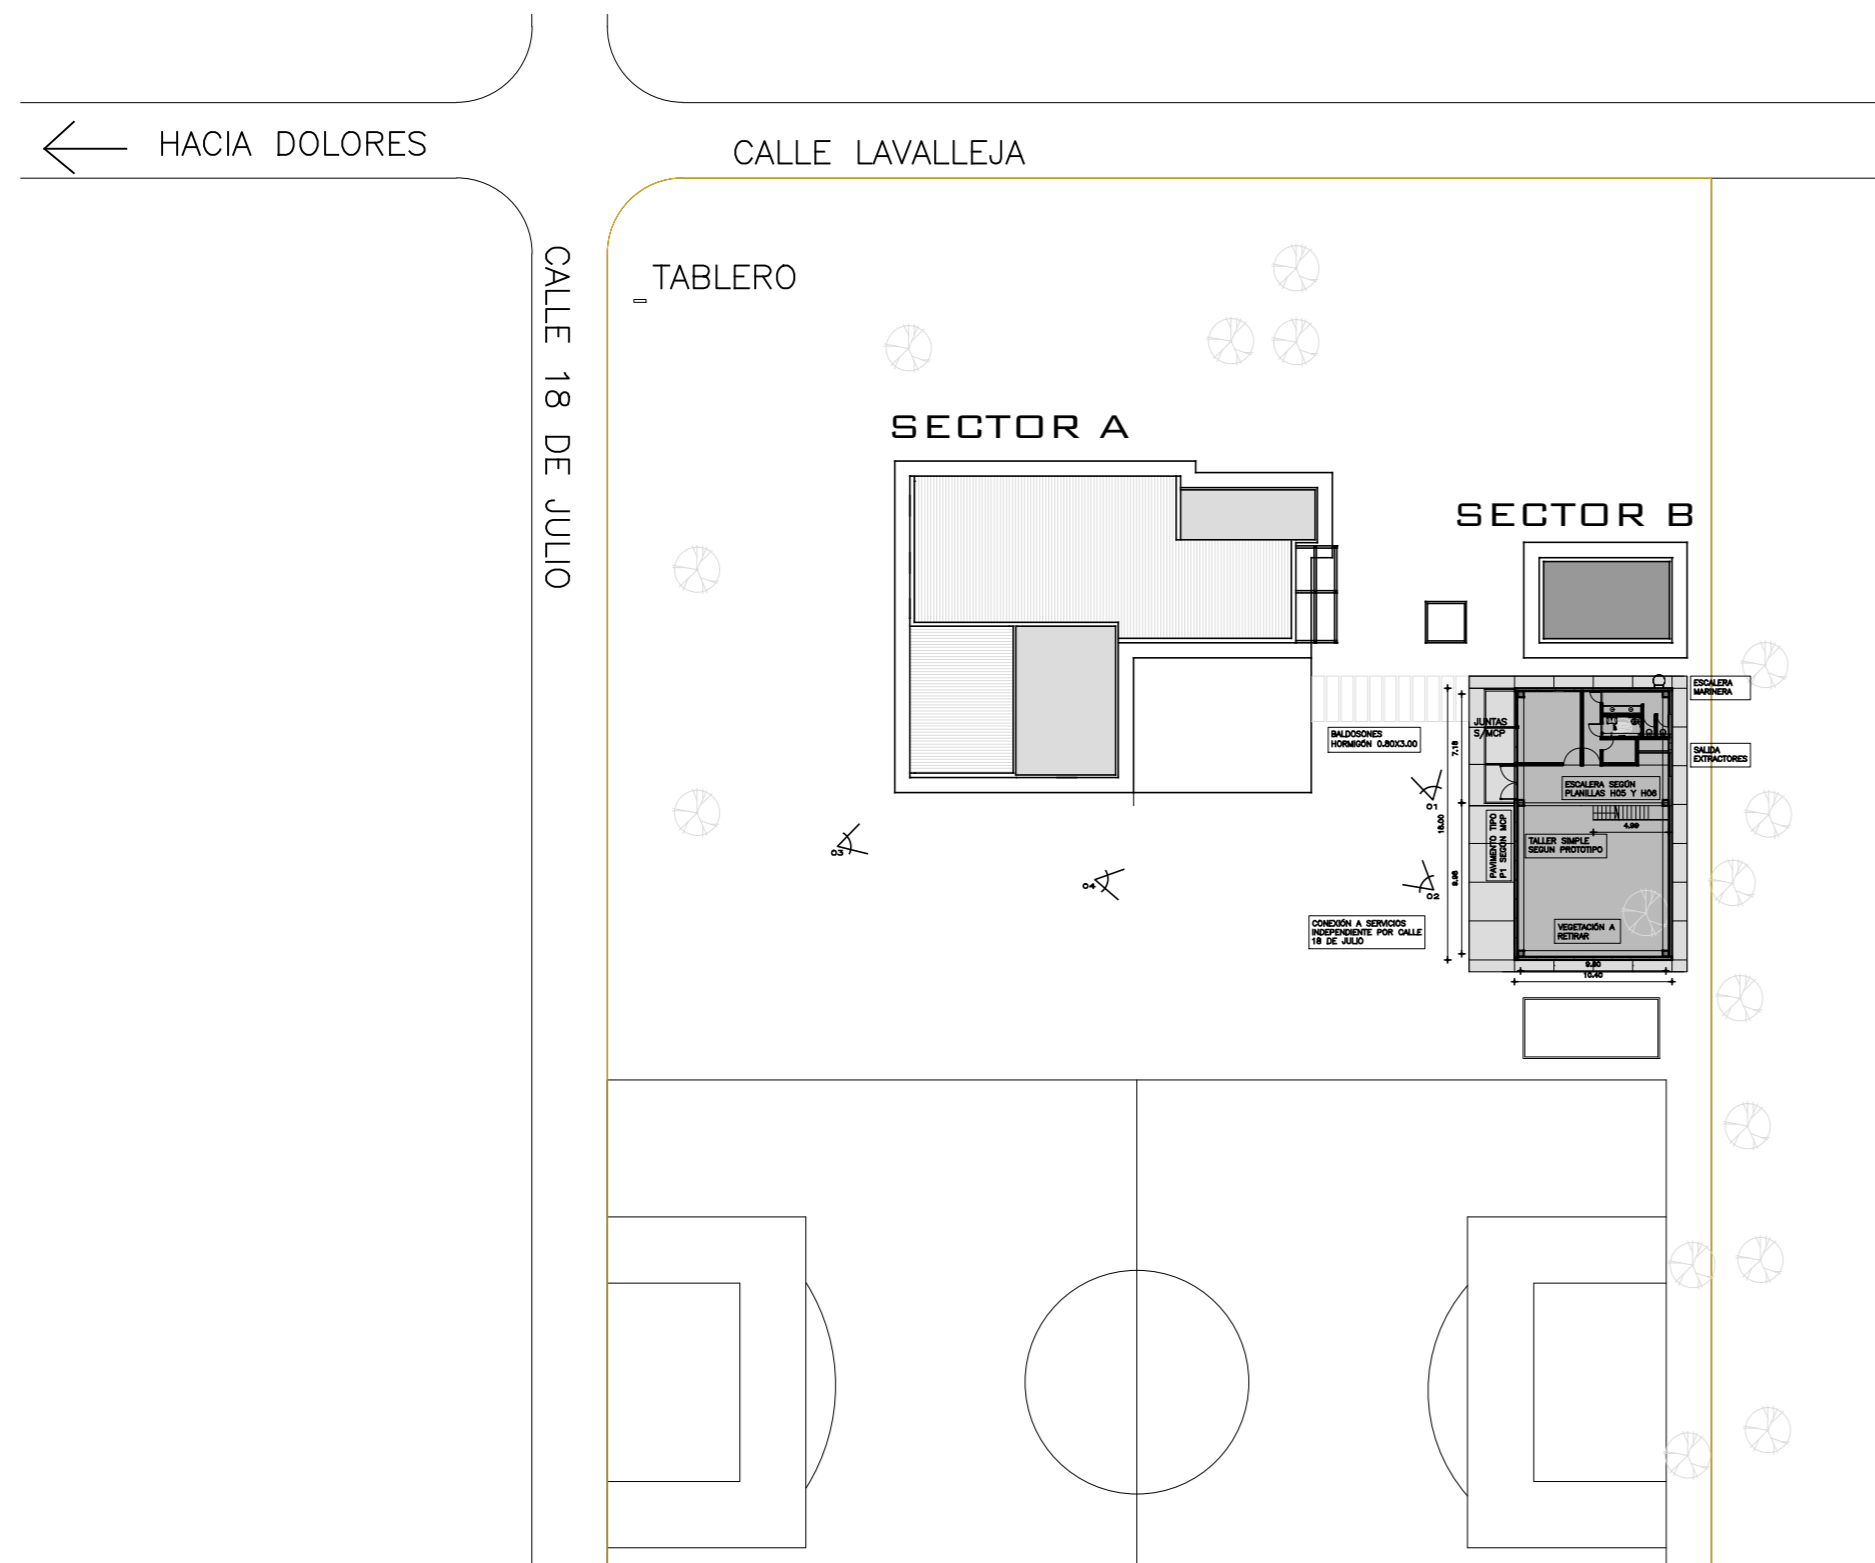

PLANTA GENERAL
ESCALA 1:500

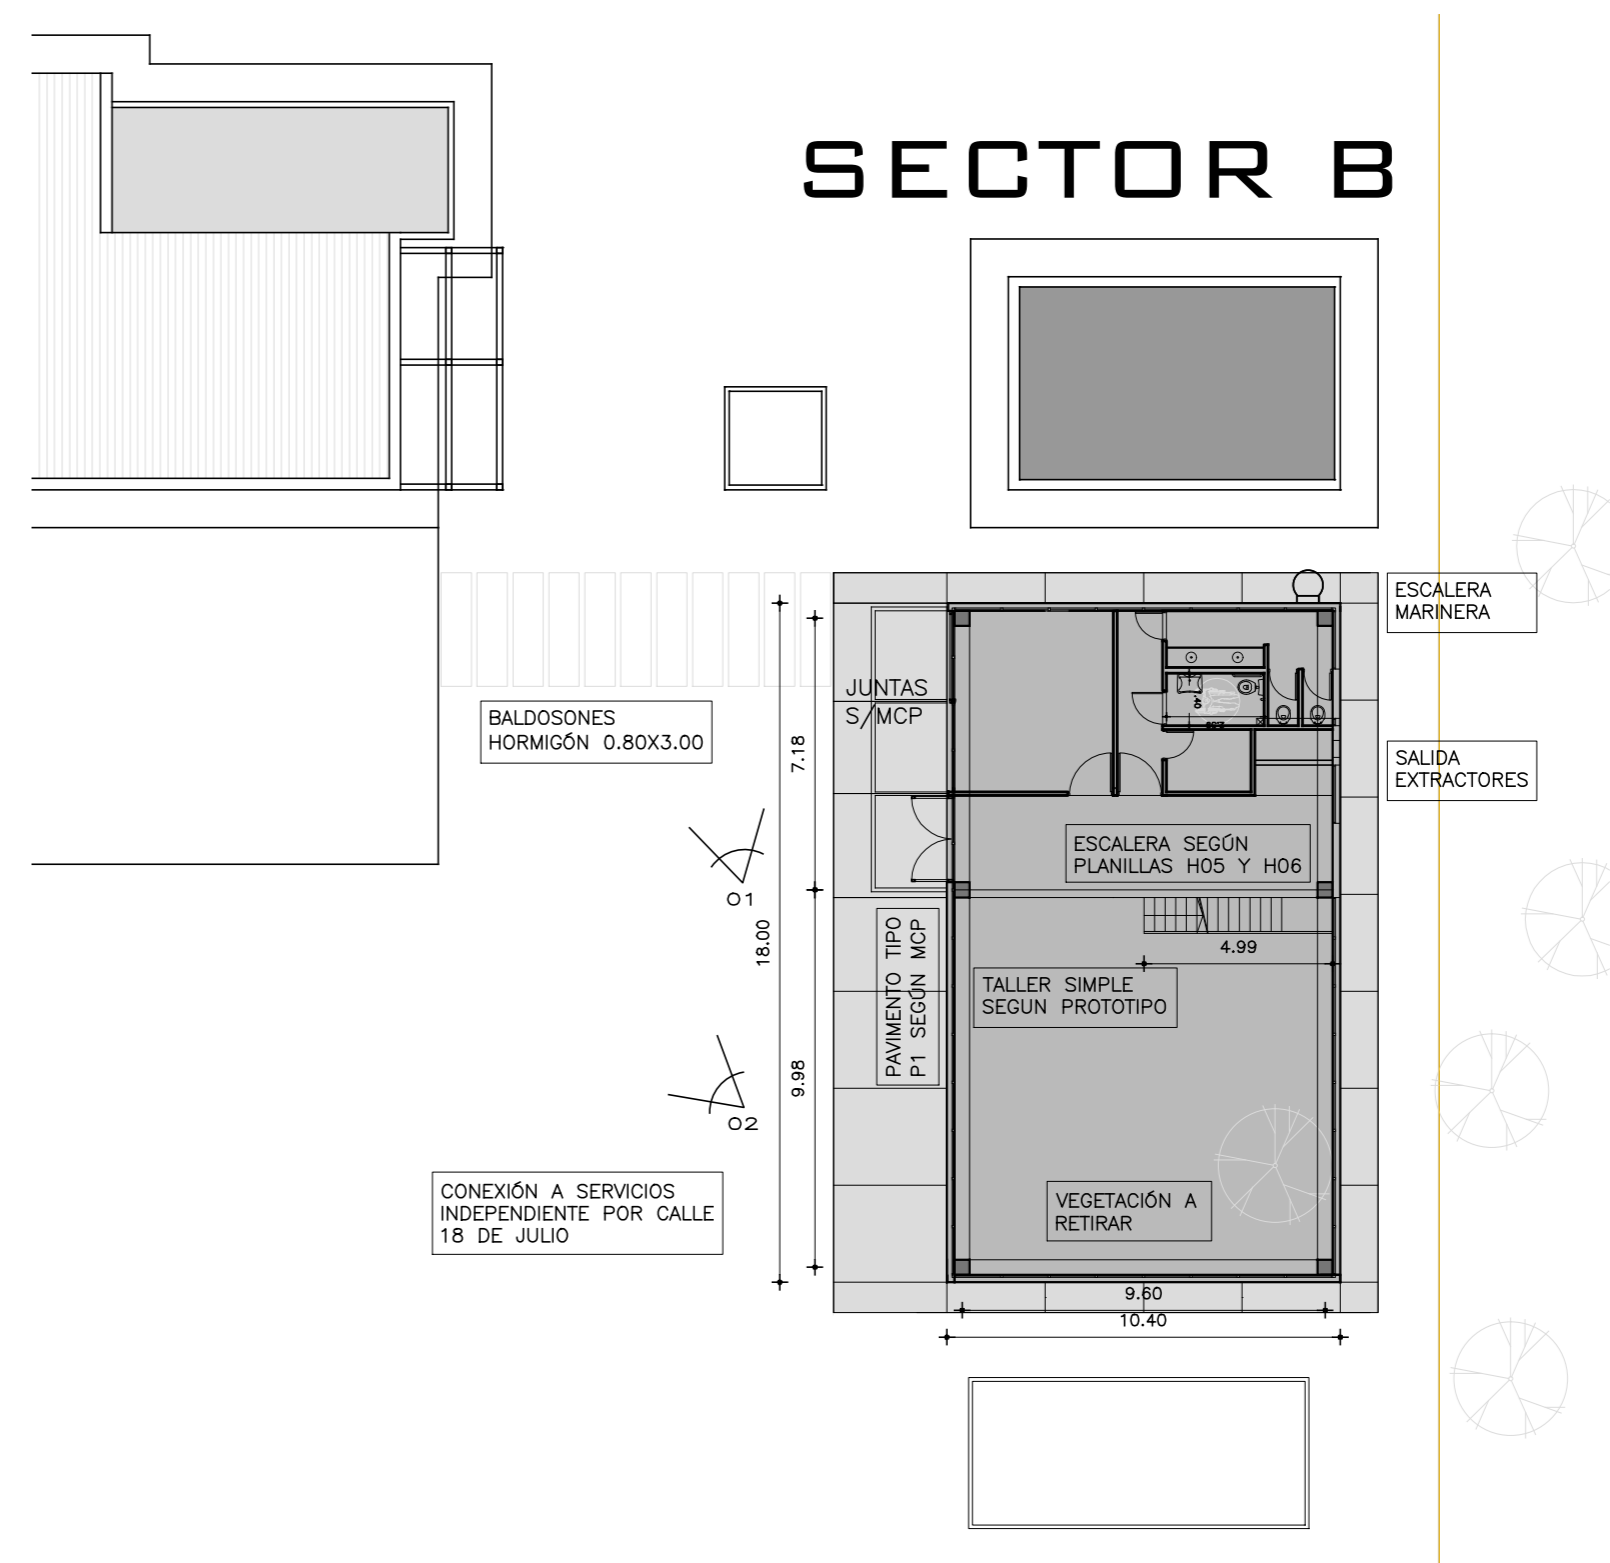

IMPLANTACIÓN
ESCALA 1:200

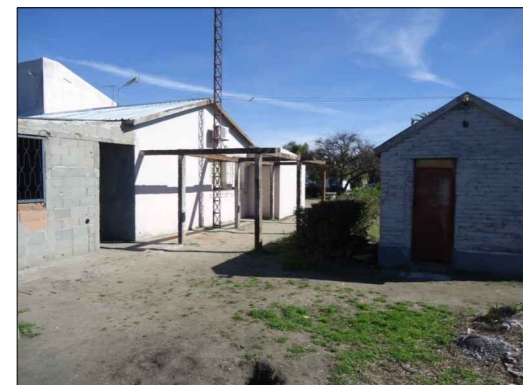


FOTO 1




FOTO 2




FOTO 3



FOTO 4

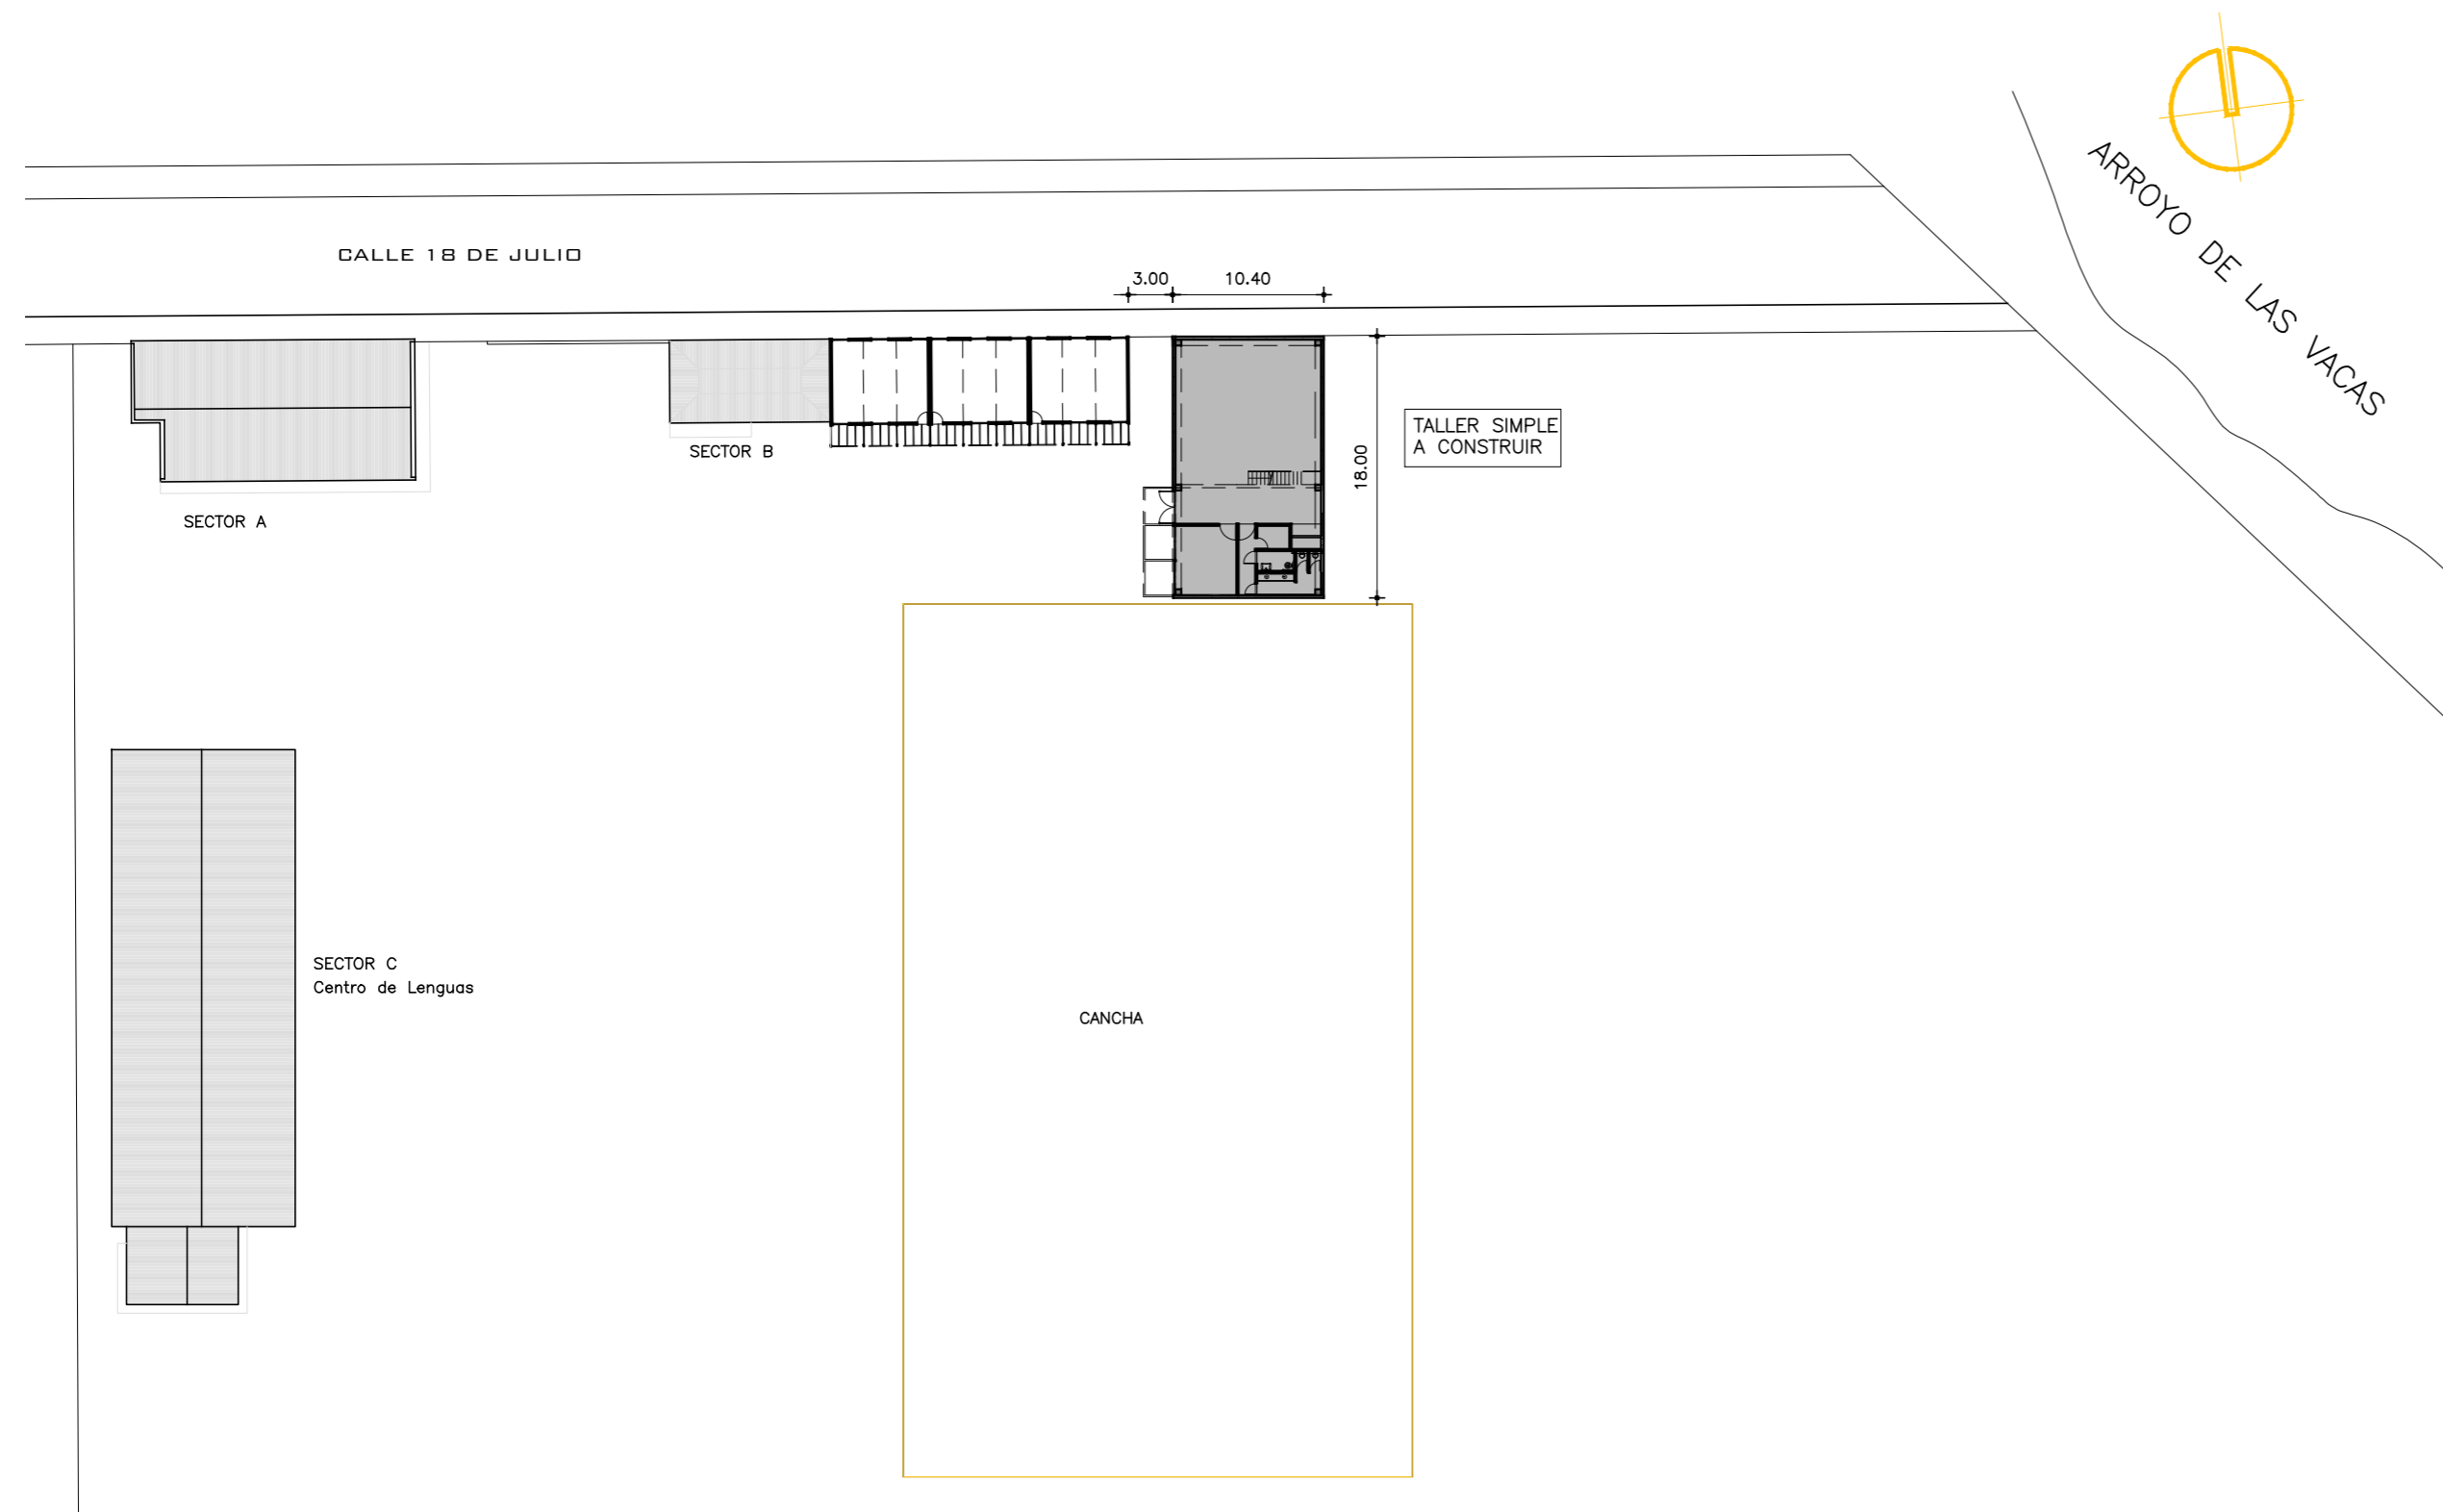

PLANTA GENERAL
ESCALA 1:500

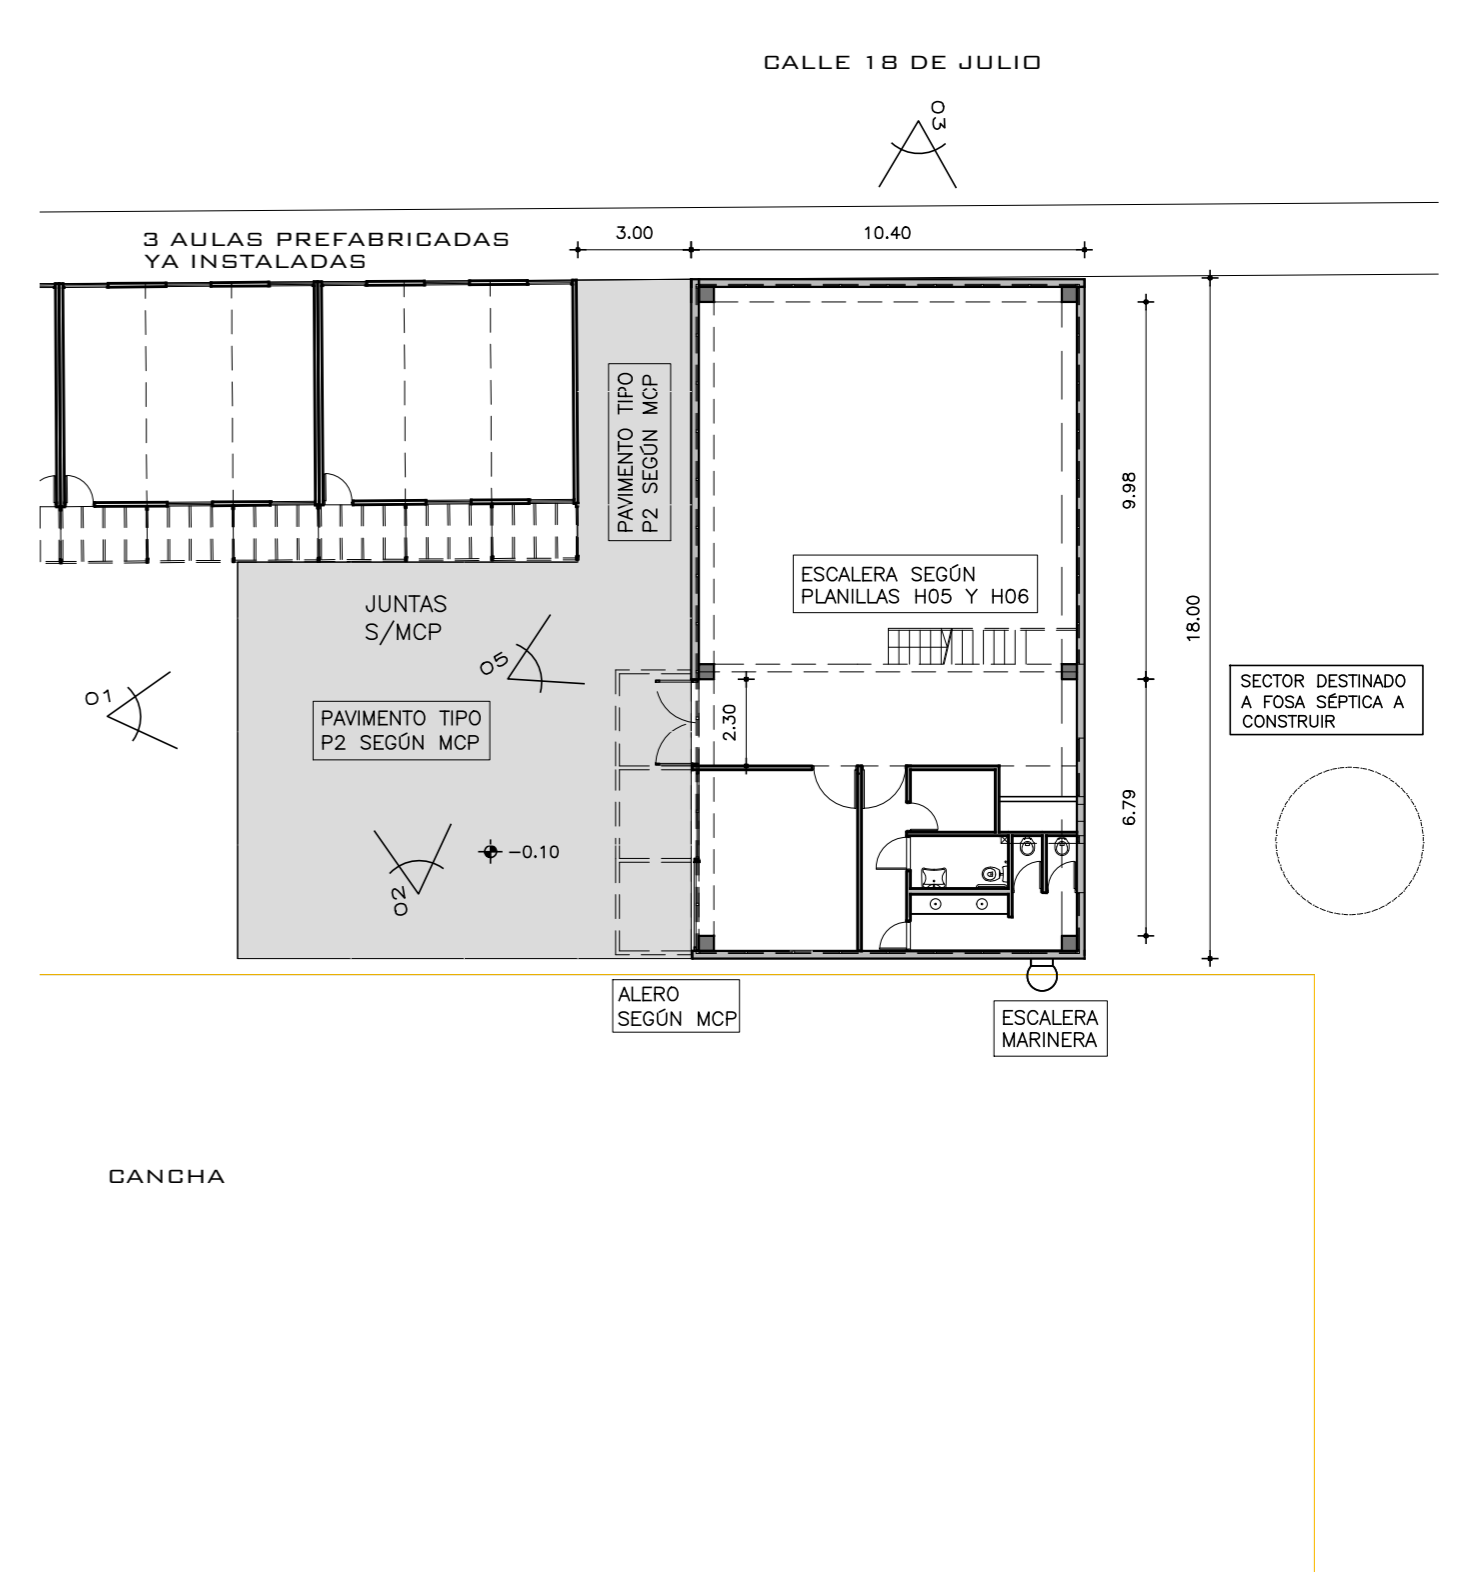

IMPLANTACIÓN
ESCALA 1:200



FOTO 1



FOTO 2



FOTO 3




FOTO 4



FOTO 5



PLANTA GENERAL
ESCALA 1:500

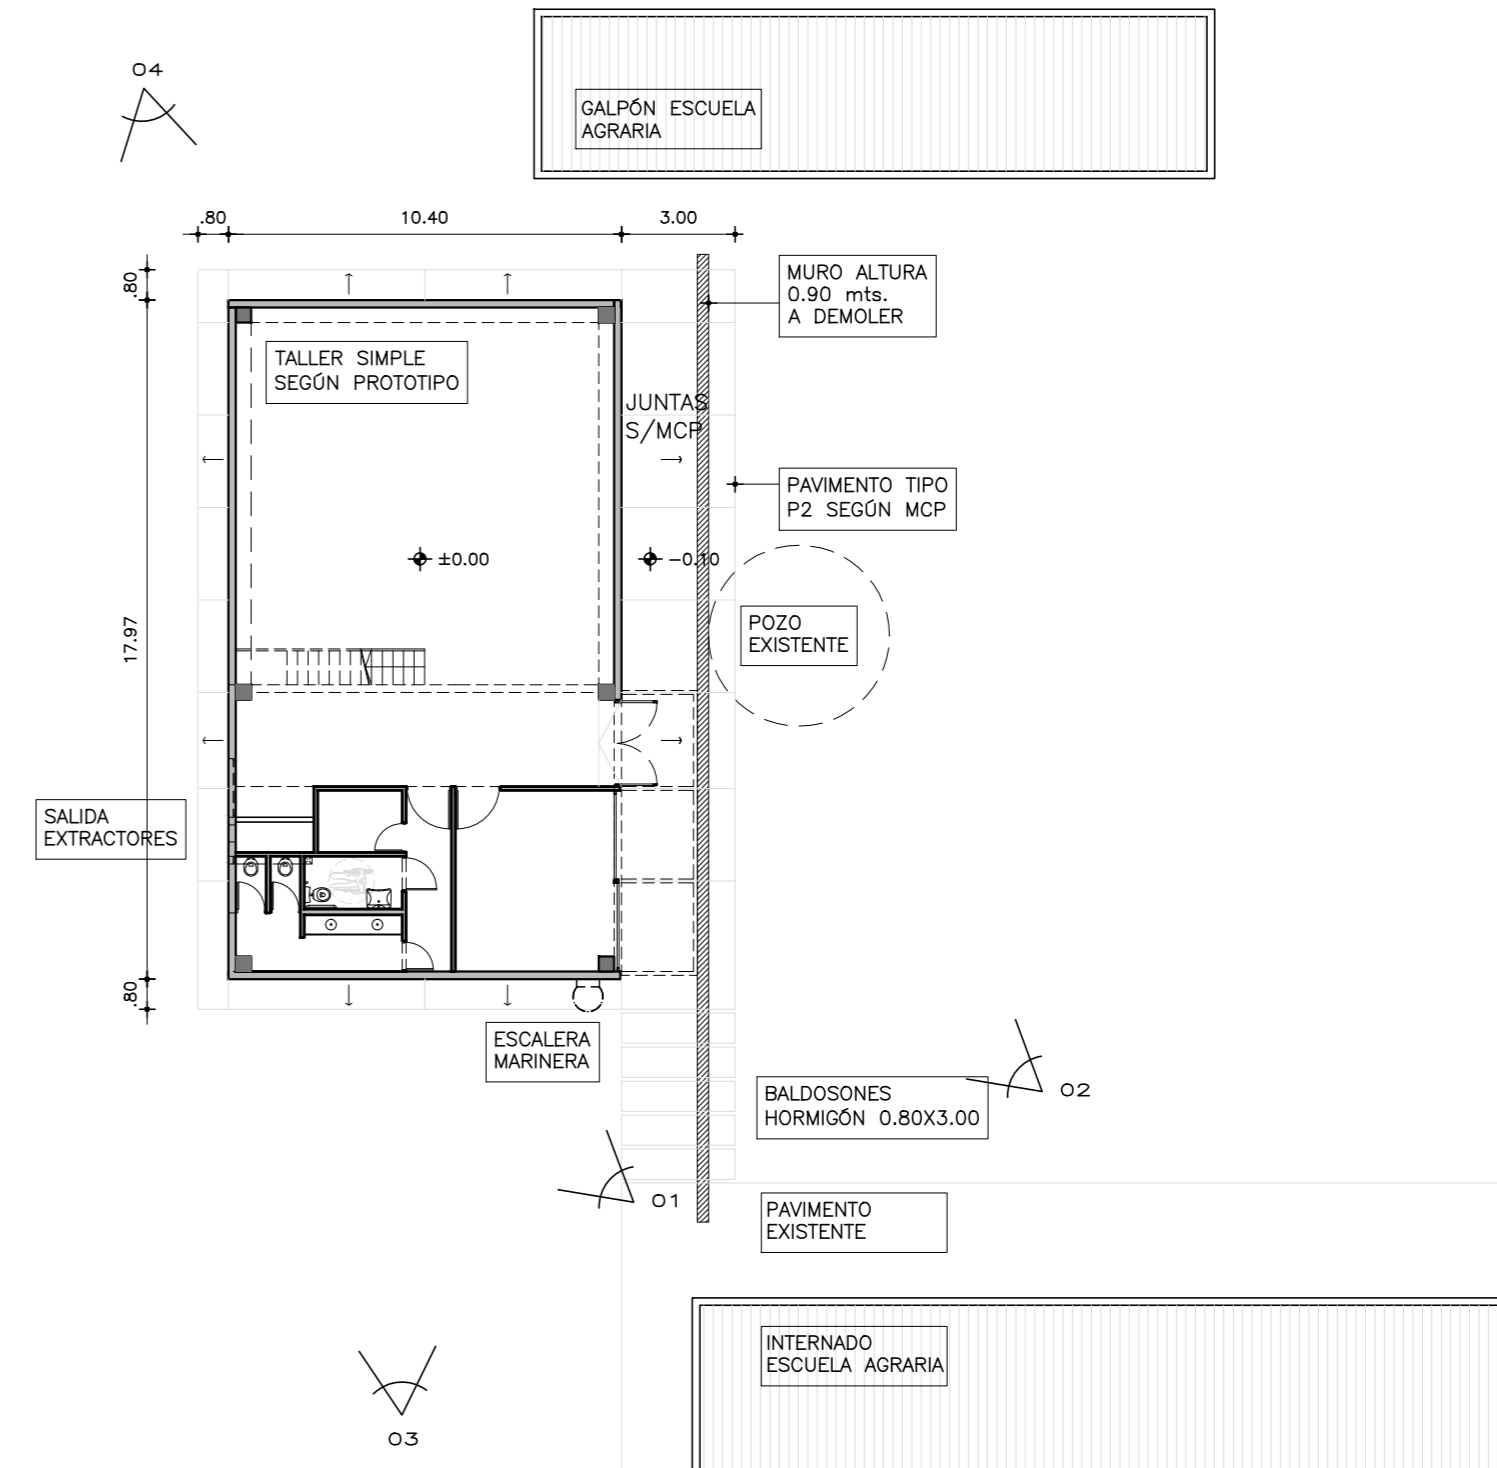

IMPLANTACIÓN
ESCALA 1:200



FOTO 1



FOTO 2



FOTO 3



FOTO 4