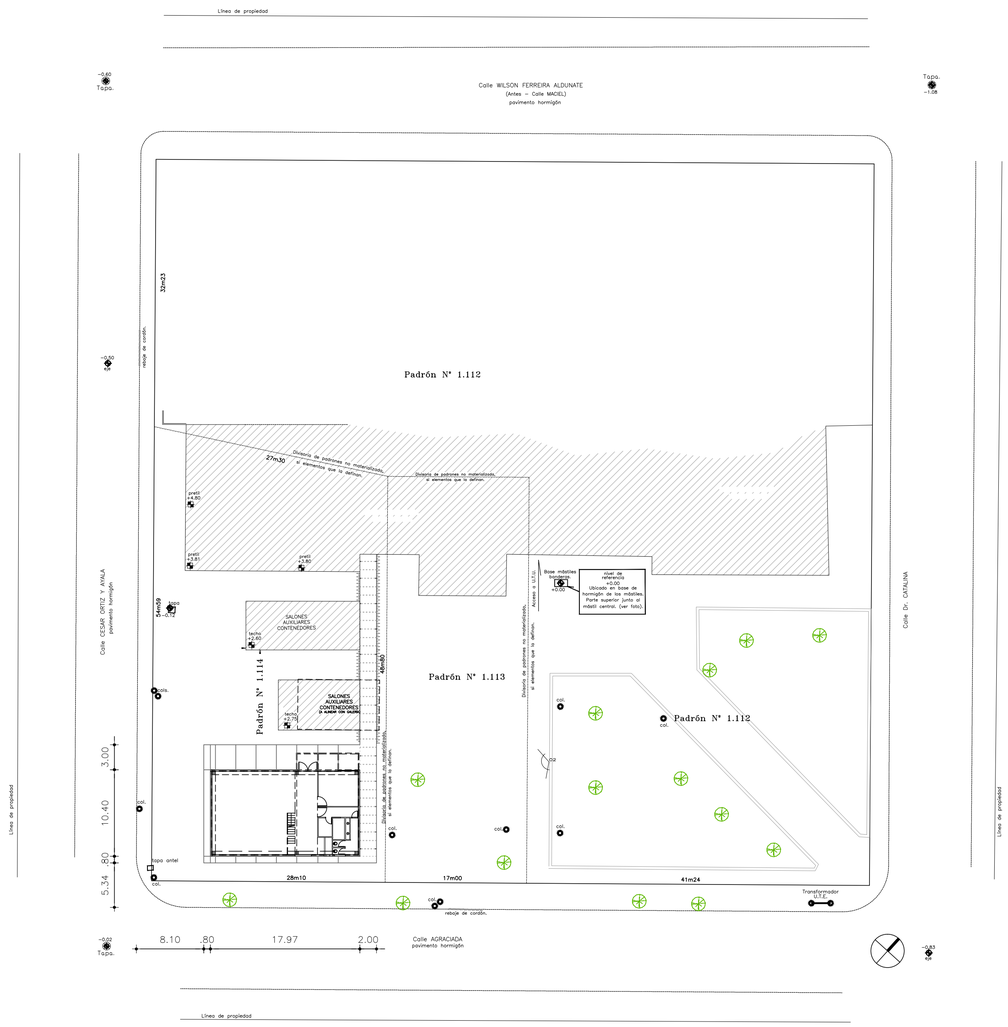

PLANTA GENERAL
ESCALA 1:500

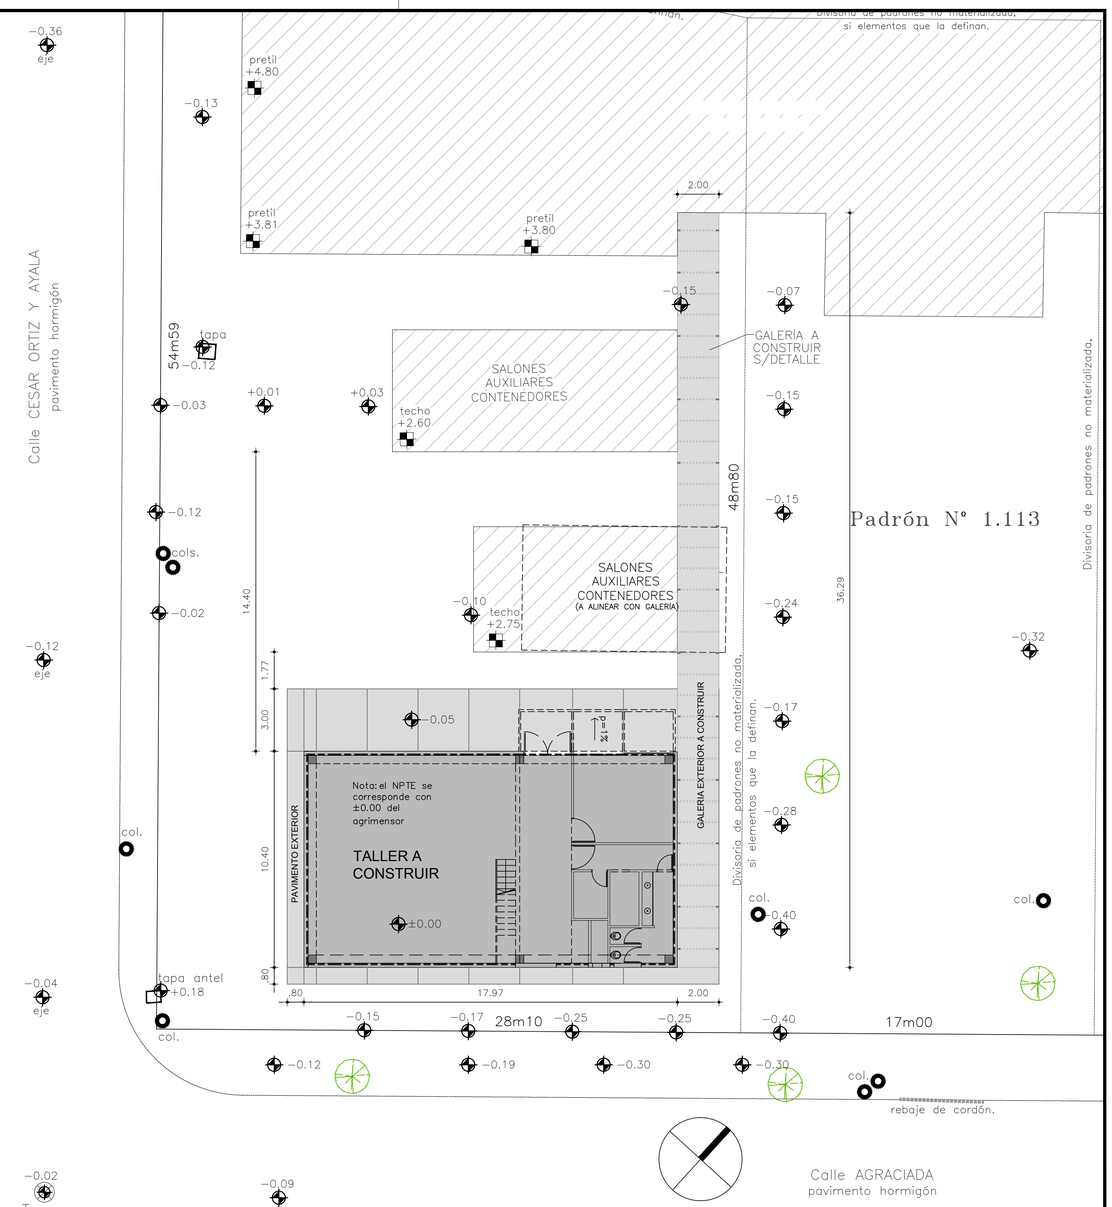

IMPLANTACIÓN
ESCALA 1:200

FIDEICOMISO DE INFRAESTRUCTURA EDUCATIVA PÚBLICA
ANEP - CND

Departamento de Arquitectura
Corporación Nacional para el Desarrollo

ESCUELA TECNICA DE TACUAREMBO- LLAMADO 20_2013 UTA 000315
DIRECCION: CESAR ORTIZ Y AYALA ESQ. AGRACIADA_DEPTO DE TACUAREMBO
PLANTA DE UBICACION - IMPLANTACION
PADRON 1114

L1 U1