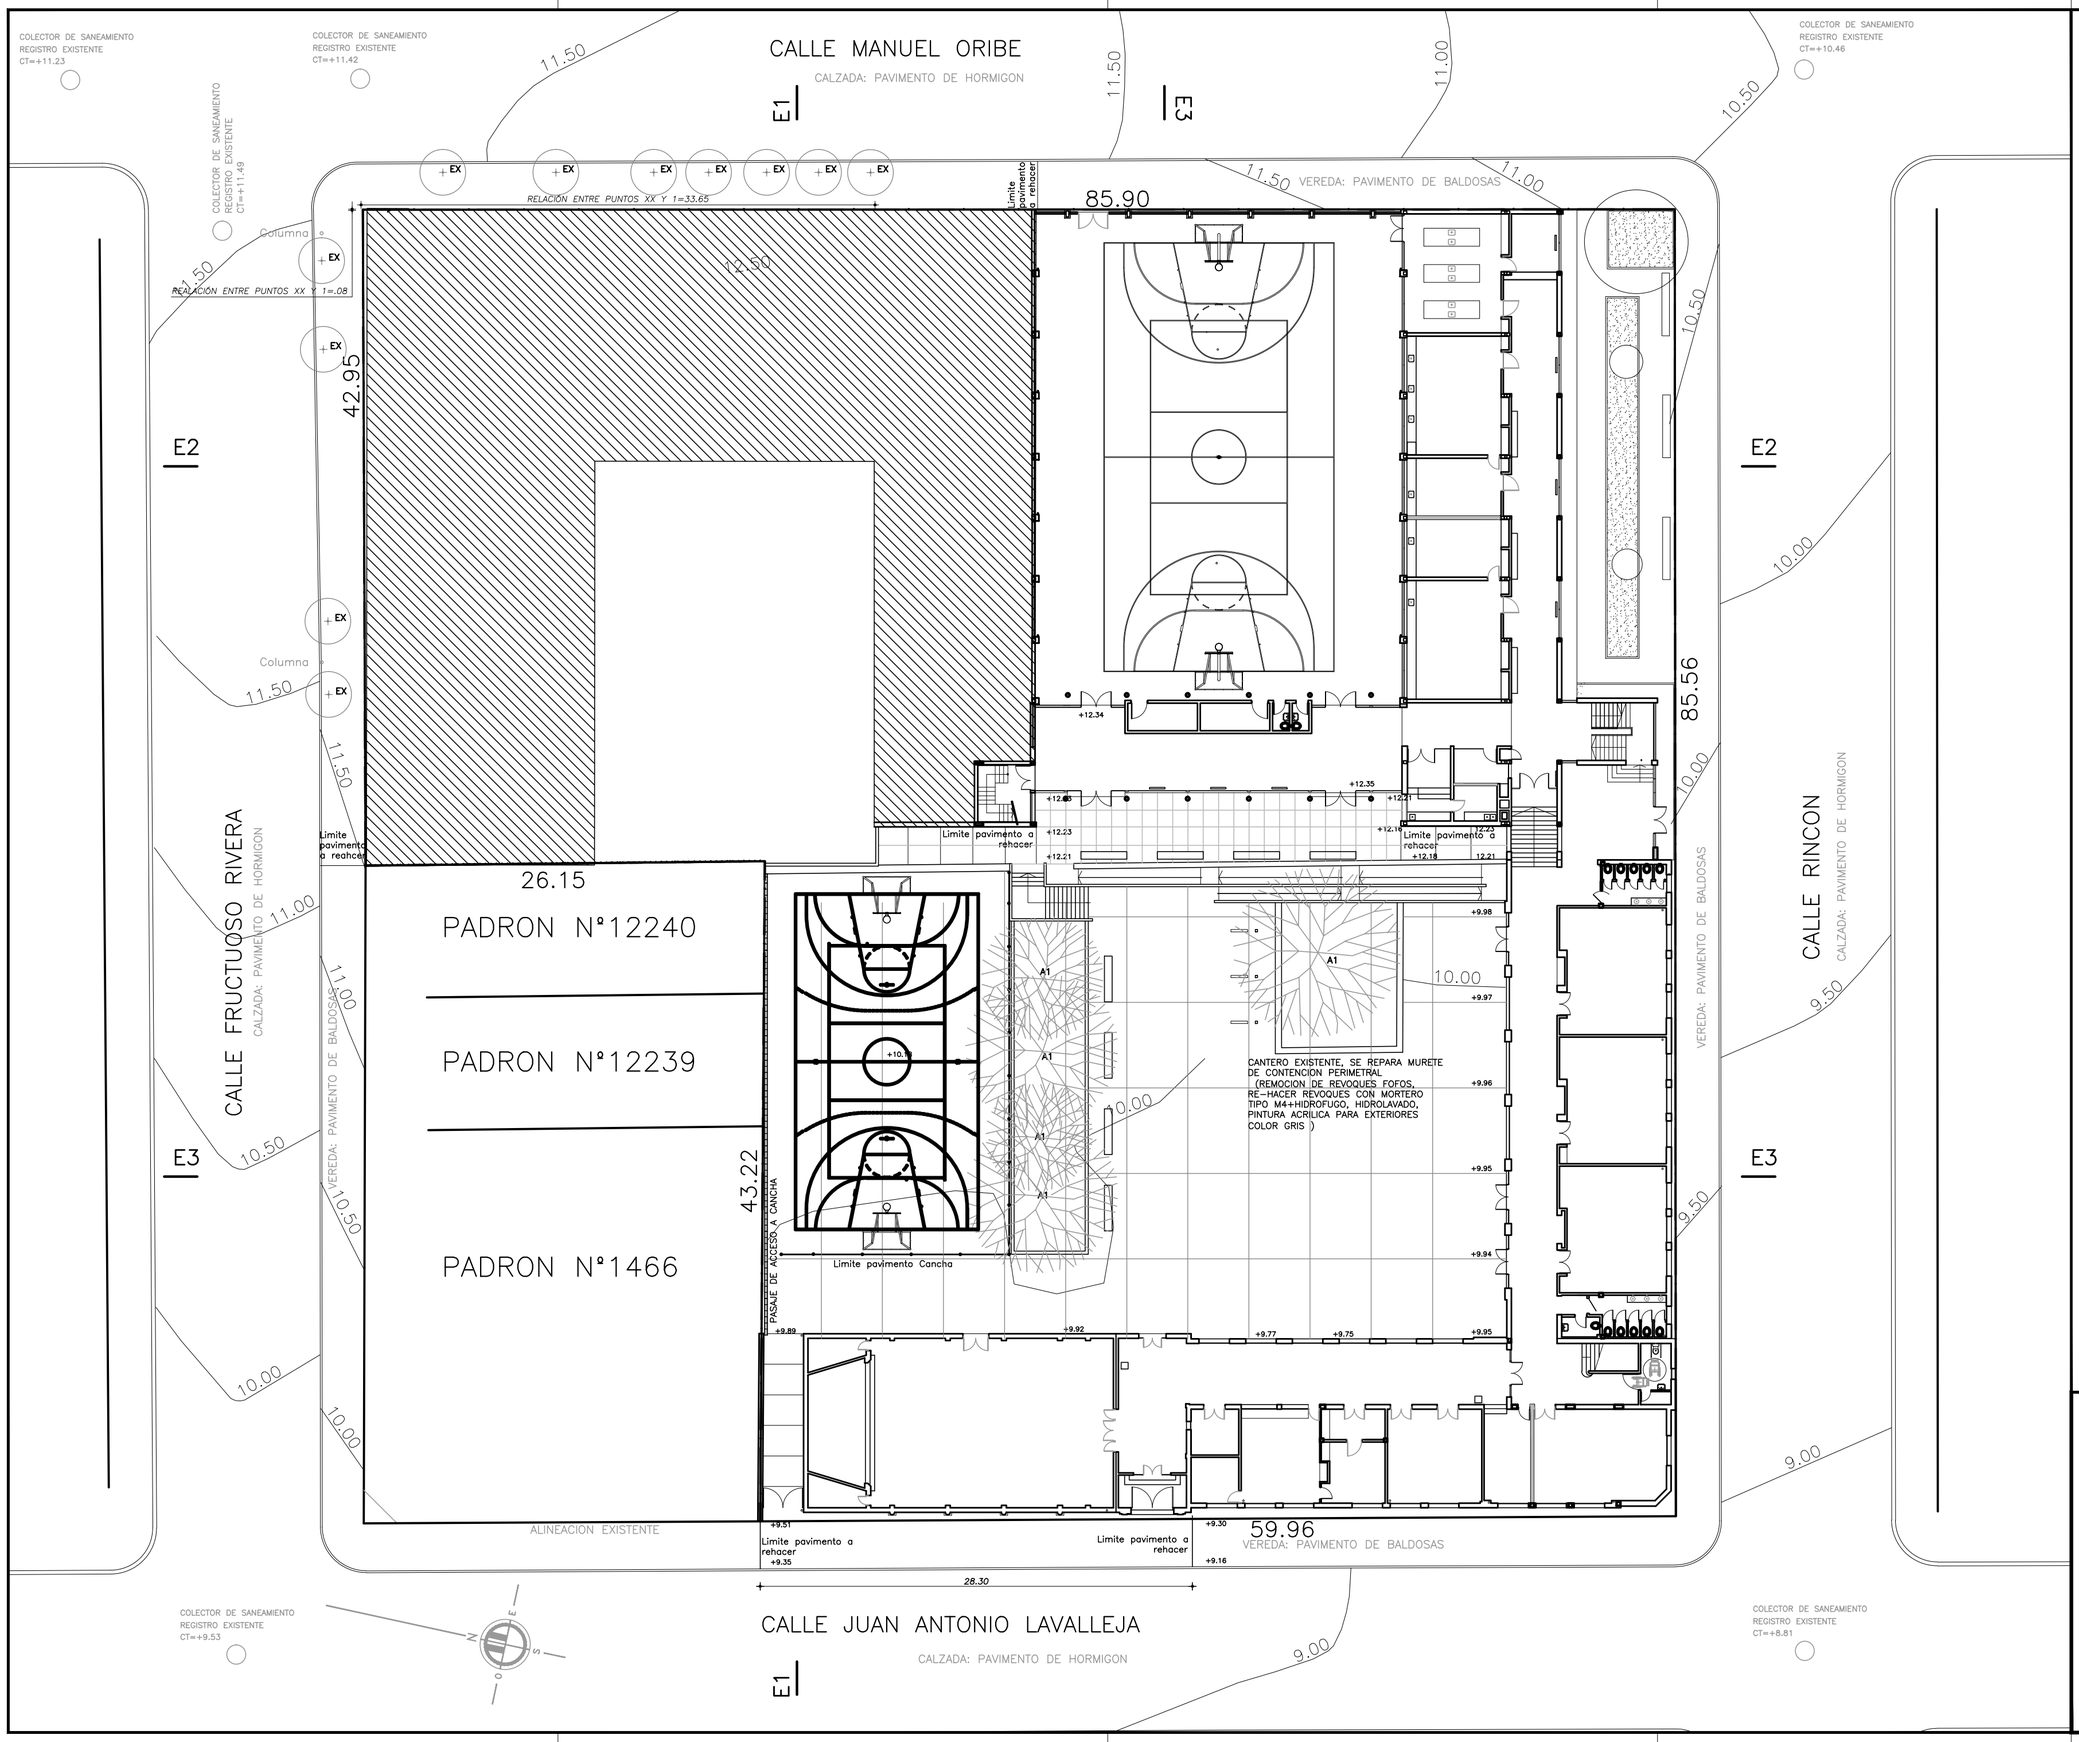

OBSERVACIONES:

MODIFICACIONES:

FECHA:	MOTIVO:	AUTORIZADO POR:

ADMINISTRACION NACIONAL DE EDUCACION PUBLICA
CONSEJO DIRECTIVO CENTRAL
DIRECCIÓN SECTORIAL DE INFRAESTRUCTURA
AREA DE PROYECTOS

OBRA: LICEO Nº1
RINCON Y MANUEL ORIBE

LOCALIDAD: T. Y TRES
DEPARTAMENTO: T.Y TRES

FECHA: 2013
ESCALA: 1:100

PLANO DE: UBICACIÓN
IMPLANTACIÓN Y REPLANTEO

LAMINA Nro: L 3

ARQUITECTO: PEDRO RUY LOPEZ
FIRMA:
AYTE. de ARQTO.: AÍDA PÉREZ
TECNICO:
FIRMA:

U3

TRE- 1 L3U3.DWG