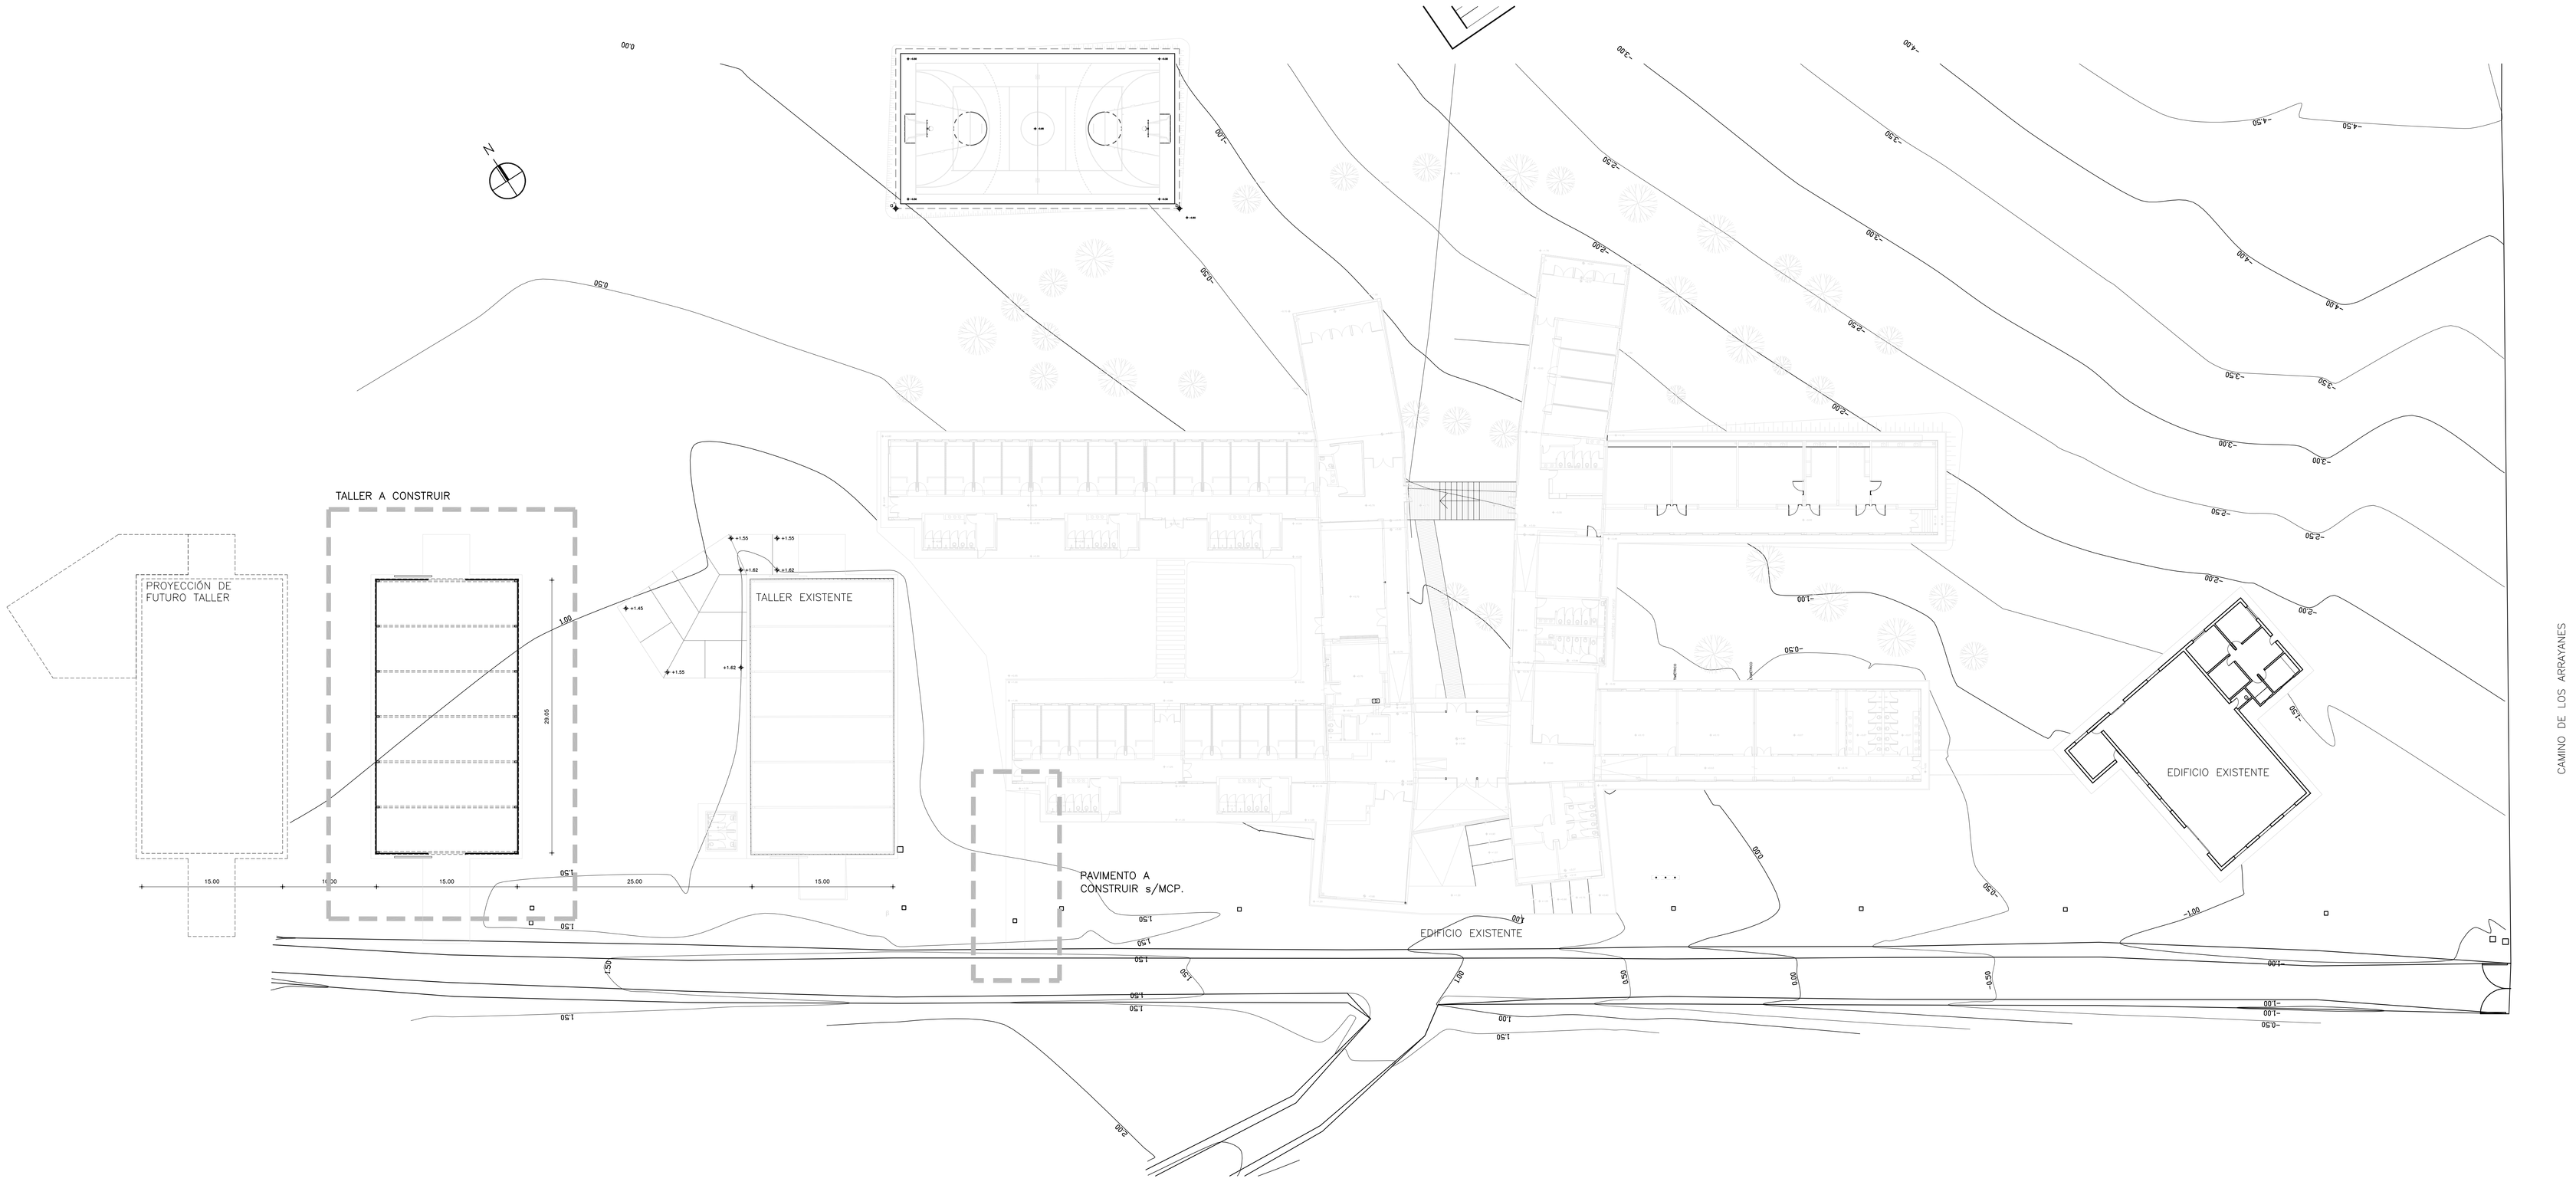

MODIFICACIONES

FECHA	MOTIVO	AUTORIZA

OBRA **ESCUELA AGRARIA "LOS ARRAYANES"**
CNO. LOS ARRAYANES KM.7–FIRAPOLIS

FECHA 2013
ESCALA 1:200

PLANO UBICACION TALLER FIBRA DE VIDRIO
IMPLANTACION

LAMINA L1U1

PRÉSTAMO BID 2480 / OC - UR
ANEP - CODICEN

PACHUFE
ÁREA DE INFRAESTRUCTURA
TALLER DE DISEÑO