


FACHADA POSTERIOR

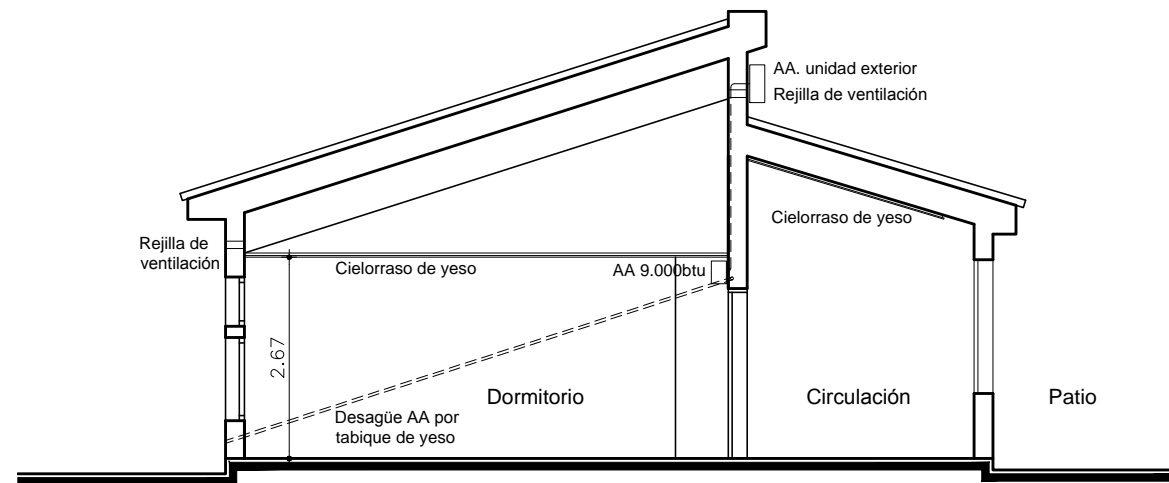

SECCIÓN TRANSVERSAL A-A

| | | |
|-------------------------|--|---|
| | | |
| | AL01 | AL02 |
| TIPO : | VENTANA CORREDIZA + PAÑO FIJO | PUERTAS BATIENTES |
| CANTIDAD: | 3 | 1 |
| UBICACION : | CIRCULACIÓN | SALIDA A PATIO |
| SERIE: | GALA | GALA |
| VIDRIO : | LAMINADO 3+3mm | LAMINADO 3+3mm / TABILLAS DE ALUMINIO |
| TERMINACION : | ANODIZADO NATURAL | |
| HERRAJES Y ACCESORIOS : | CIERRE LARA / TIRADOR CUBETA | MANIJA AVIÓN NIQUELADA / PASADOR ARRIBA Y ABAJO |
| | | CERRADURA DE SEGURIDAD. |
| NOTA : | TODAS LAS ABERTURAS LLEVAN PREMARCO Y LOS ACCESORIOS DE LA SERIE PARA ASEGURAR SU CORRECTO FUNCIONAMIENTO Y ESTANQUEIDAD | |
| OBSERVACIONES : | TODAS LAS DIMENSIONES Y CANTIDADES SE VERIFICARÁN EN OBRA | |

| | | | | | | | |
|--|--|-----------------------|-------------------------------|----------------------|-------------------------------|--|--------------------------------|
| | I. N. A. U. Departamento de Arquitectura | | ARQUITECTO: C. PADILLA | | TEC. SANITARIO: | | LAMINA Nº: Acl02 |
| | | | AYTE. ARQ.: | | TEC. ELECTRICISTA: | | |
| | SERVICIO: | HOGAR INFANTIL | PLANO DE: | | ALZADOS y PLANILLA | | |
| | DEPARTAMENTO DE RIVERA | | PIEZAS: | | PROPUESTA ACLARACIONES | | |
| | DIRECCION: | | OBSERVACIONES: | | No es Plano de OBRAS | | |
| | | | | ESCALA: 1/100 | | | FECHA: AGO 2017 |