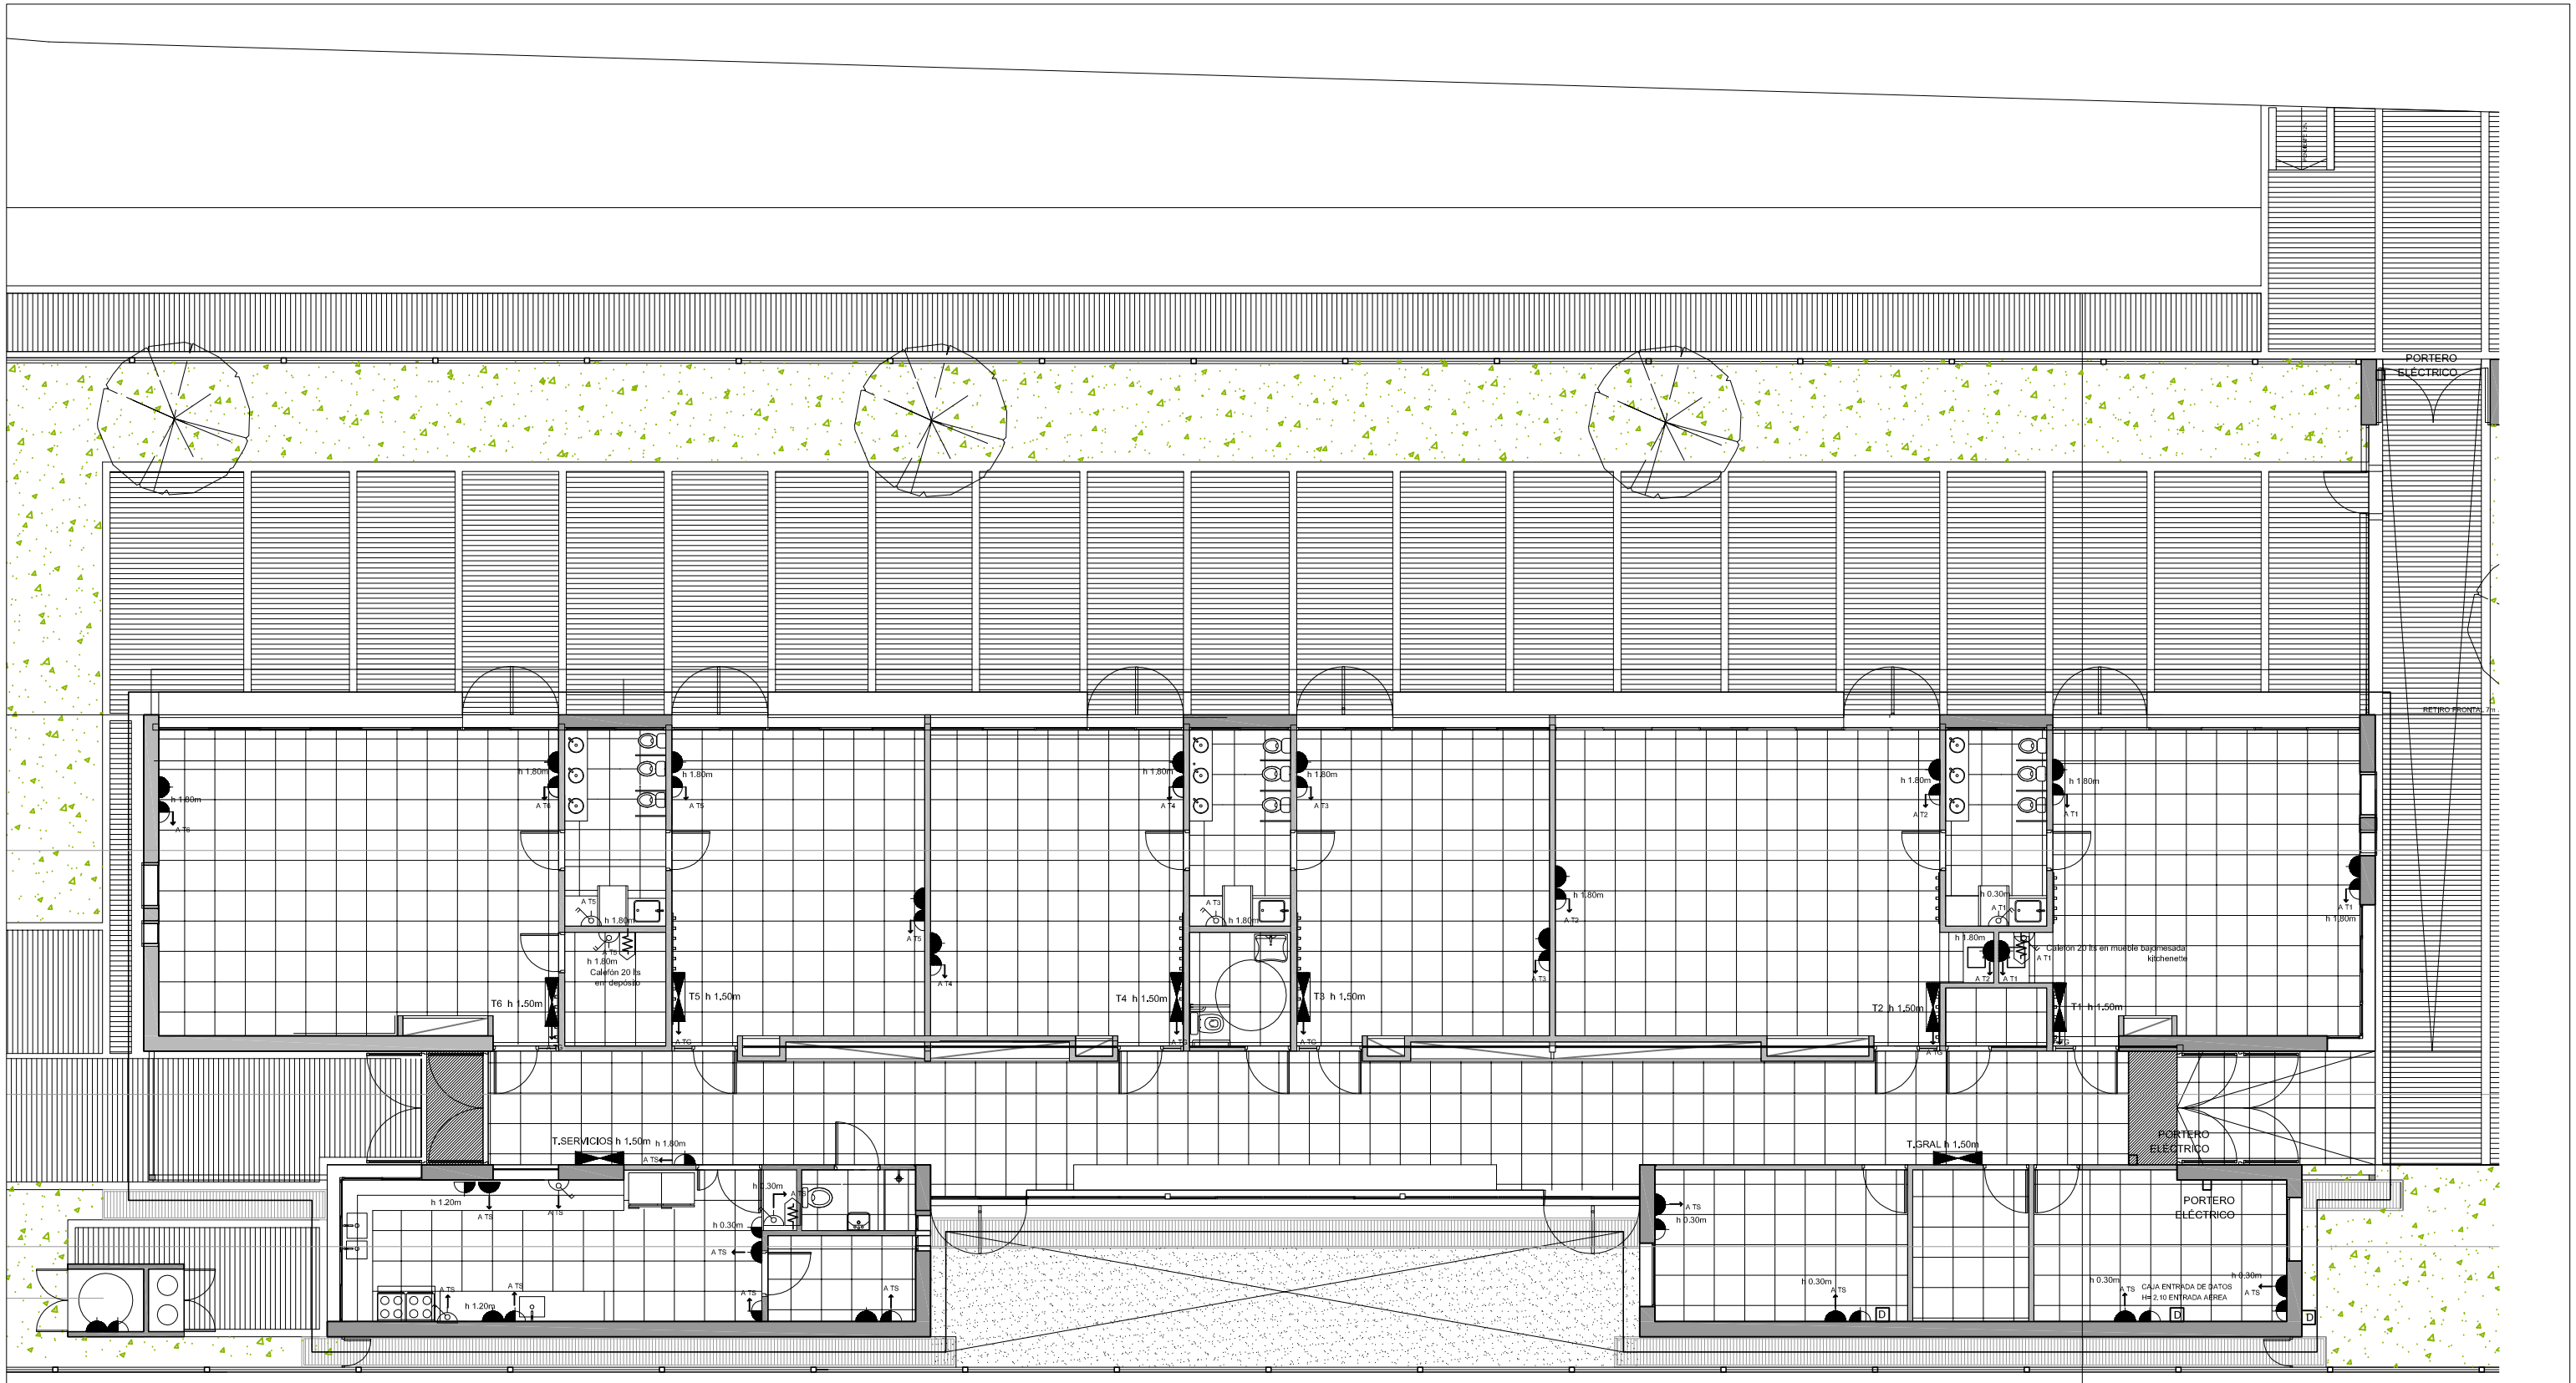

CANALIZACIÓN
CANALIZACIÓN SUBTERRANEA
ANTEL ENLACE ANTEL
TOMA TELEFÓNICO
TIMBRE CALLE

TERMOTANQUE
PULSADOR
R REGISTROS
KWh MEDIDOR
PORTERO ELÉCTRICO

PORTERO ELÉCTRICO
PARA RAYOS
BOMBA
M MOTOR
INTERRUPTOR TERMOMAGNÉTICO

TOMACORRIENTE CON INTERRUPTOR BIPOLAR
TOMACORRIENTE 3 EN LÍNEA 2P+T CON INTERRUPTOR BIPOLAR
TOMA CORRIENTE SCHUKO
TRANSFORMADOR
TOMACORRIENTE

TOMA CORRIENTE EN PISO
TOMACORRIENTE 3 EN LINEA
CAJA GRAL DE PROTECCIÓN

LOS EQUIPOS DE A.A. SERAN SUMINISTRADOS POR LA EMPRESA

INTERRUPTOR UNIPOLAR
INTERRUPTOR BIPOLAR
INTERRUPTOR COMBINACIÓN
2 8 INTERRUPTOR BIPOLAR 2 SECCIONES
TABLERO

20 CÁMARA 20 X 20
40 CÁMARA 40 X 40
60 CÁMARA 60 X 60
CAJA DE CONEXION APARENTE 10x10cm
REGISTRO APARENTE 15x20cm

CENTRALIZACIÓN
REGISTRO EMPOTRADO 15x20cm
CENTRAL DE ALARMA
CAJA CONEXIÓN EMPOTRADA 10x10cm
CAJA BRAZO

EQUIPO 1x18W
EQUIPO 2x18W
EQUIPO 1x36W
EQUIPO 2x36W
EQUIPO 1x18W CON SISTEMA DE EMERGENCIA

PUNTO DE LUZ (CENTRO)
PUNTO DE LUZ (BRAZO)
LUMINARIA DE EMBUTIR
BANADOR DE PARED
COLUMNA EXTERIOR

BANADOR DE SUELO
PROYECTOR
LUMINARIA DE PISO
D DATOS
EXTRACTOR

SUBE CANALIZACIÓN
BAJA CANALIZACIÓN
LLEGA CANALIZACIÓN DESDE ARRIBA
LLEGA CANALIZACIÓN DESDE ABAJO
CONEXIÓN A TIERRA

FIDEICOMISO DE INFRAESTRUCTURA EDUCATIVA PÚBLICA DEL INSTITUTO DEL NIÑO Y ADOLESCENTE DEL URUGUAY

Departamento de Arquitectura
Corporación Nacional para el Desarrollo

CAIF CARRASCO NORTE
DIRECCIÓN: CALLE AVENIL ROSELL
PADRON:PADRON 422495 AREA DEL PADRON 1323 M2

PLANTA ILUMINACION

E01