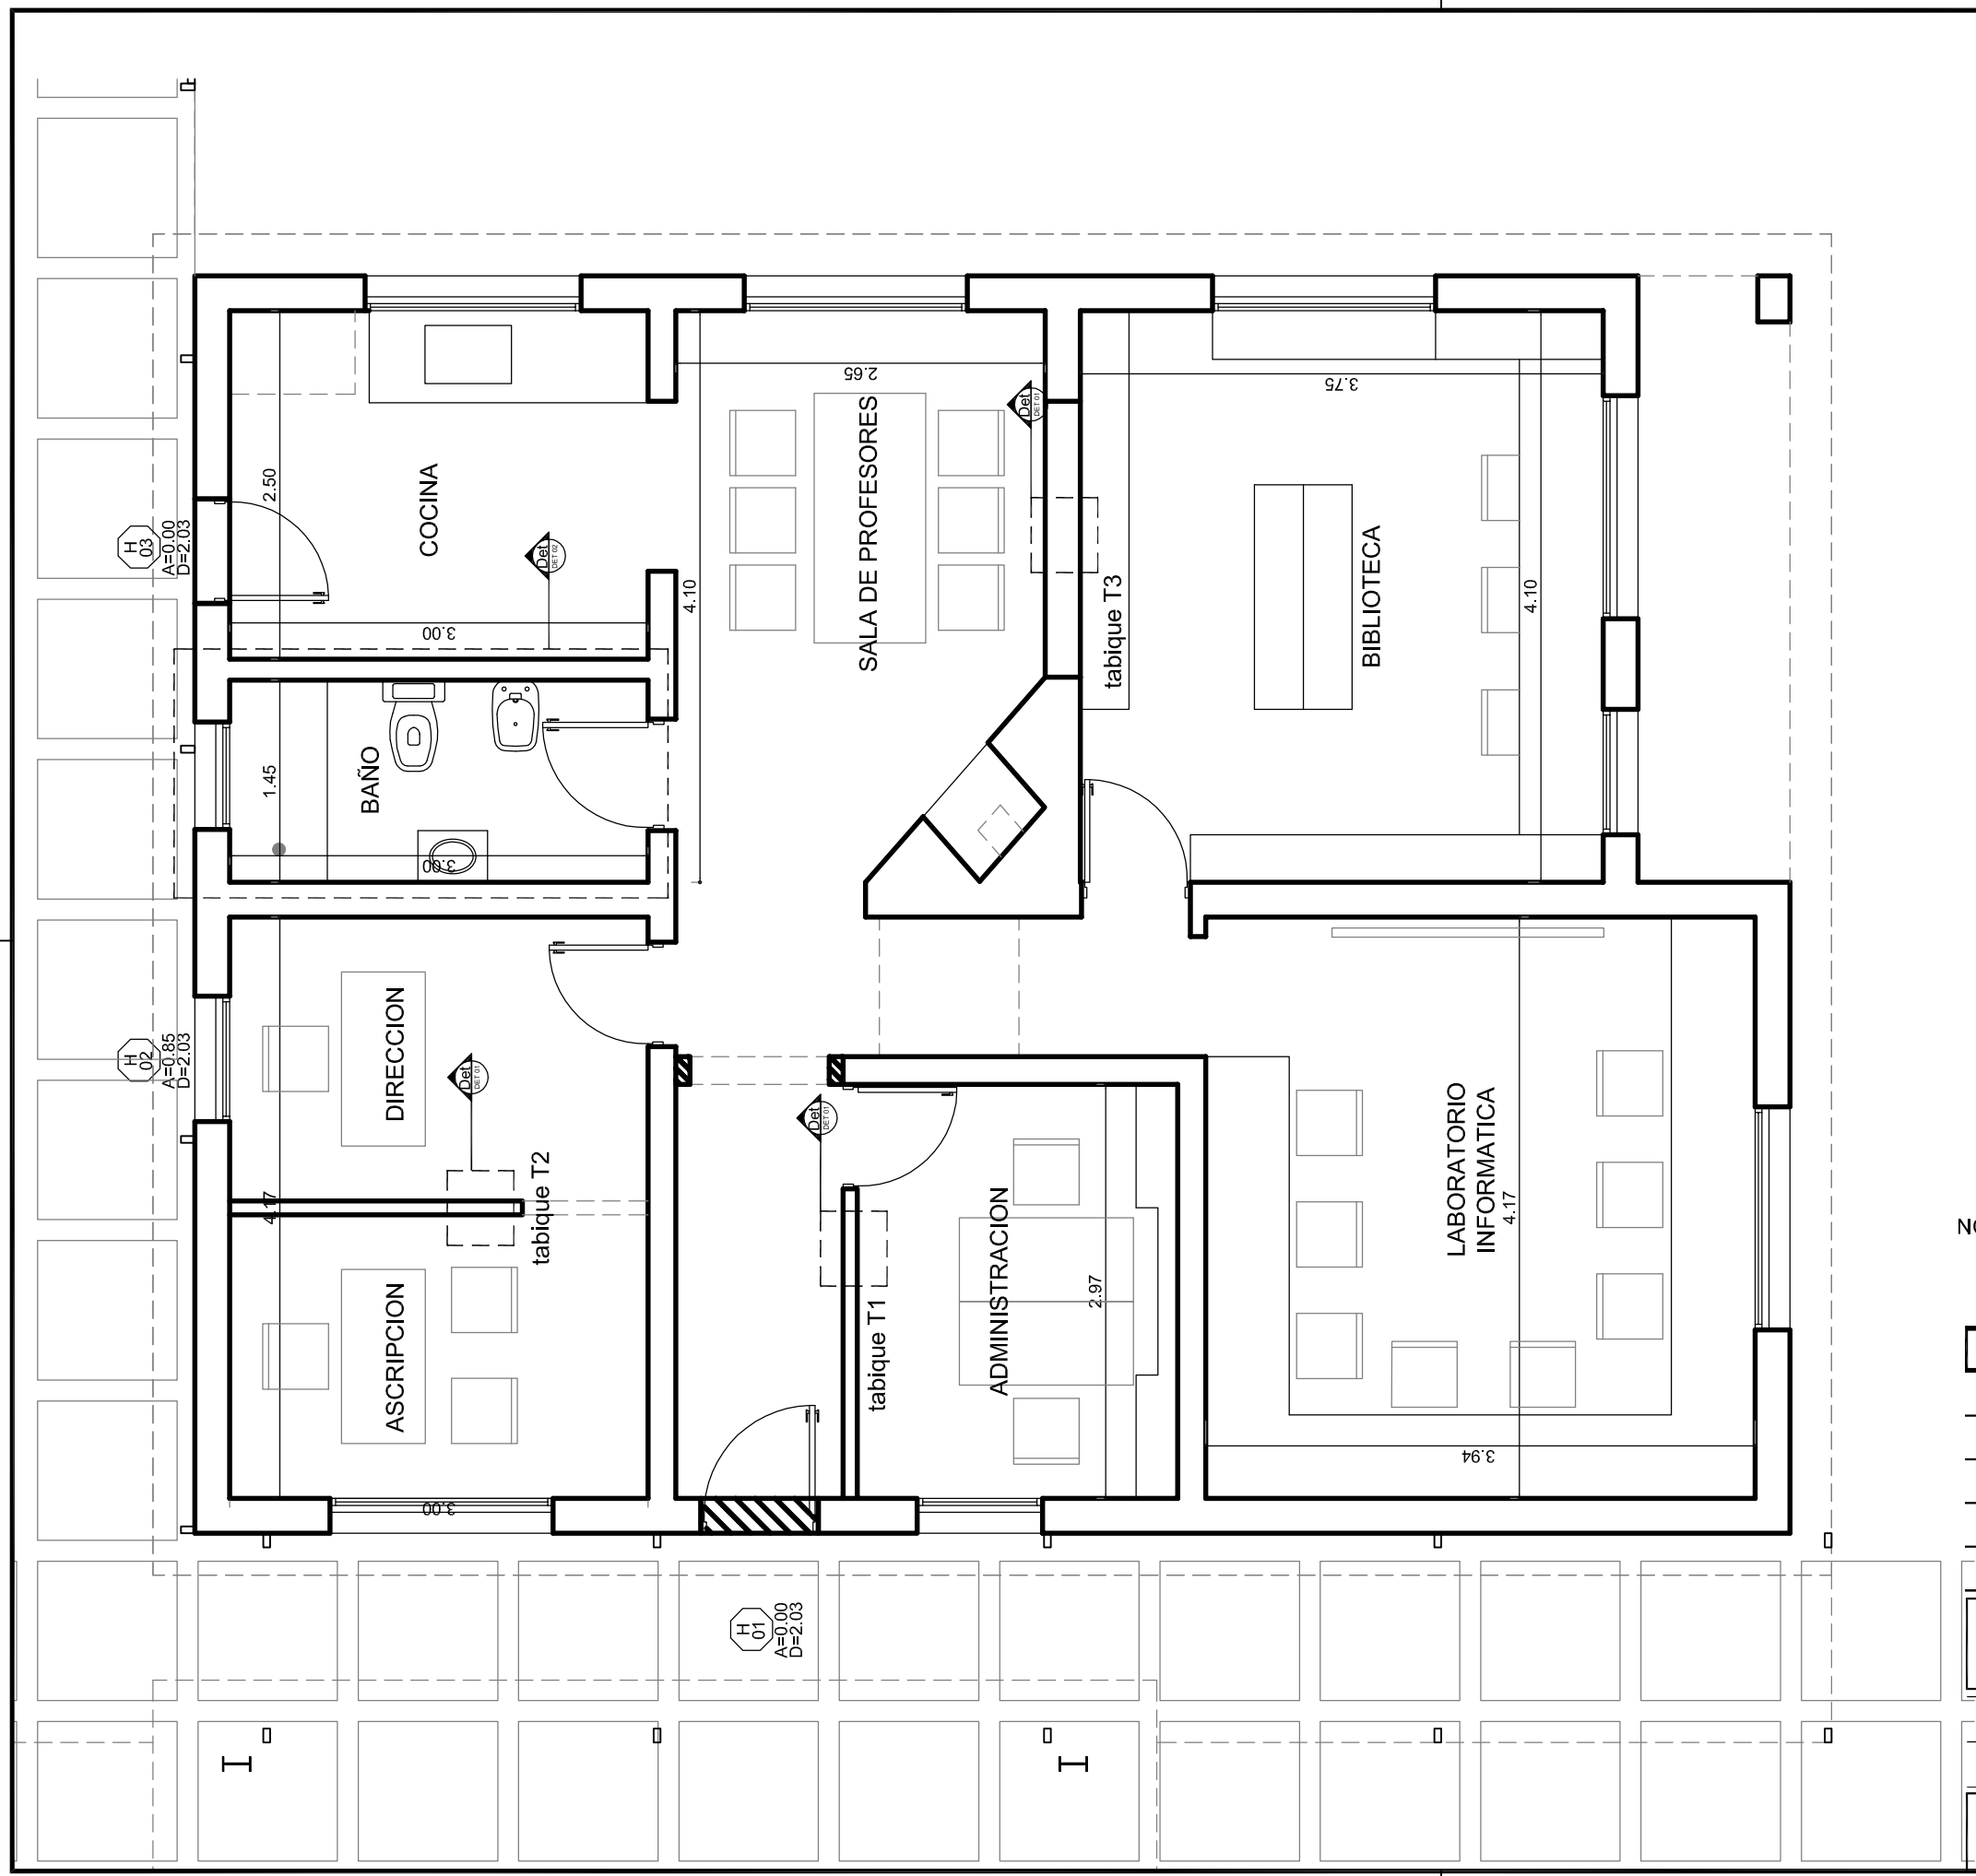

NOTA: EL MOBILIARIO NO FORMA PARTE DE ESA COTIZACION

TIPO LI	DEPTO CAN	CENTRO CA

MODIFICACIONES

FECHA	MOTIVO	AUTORIZA

OBRA: LICEO CASARINO

UBICACIÓN: CAMINO DEL ANDALUZ Km3200

FECHA 2012

ESCALA: 1:50

LAMINA: ALB-08

PLANO: PLANTA CASA/ADMINISTRACION A REFORMAR

UNIDAD DE INFRAESTRUCTURA
C. E. S.