


TUBULAR HIERRO 5cm x 10cm DE PERGOLAD PREFABRICADAS

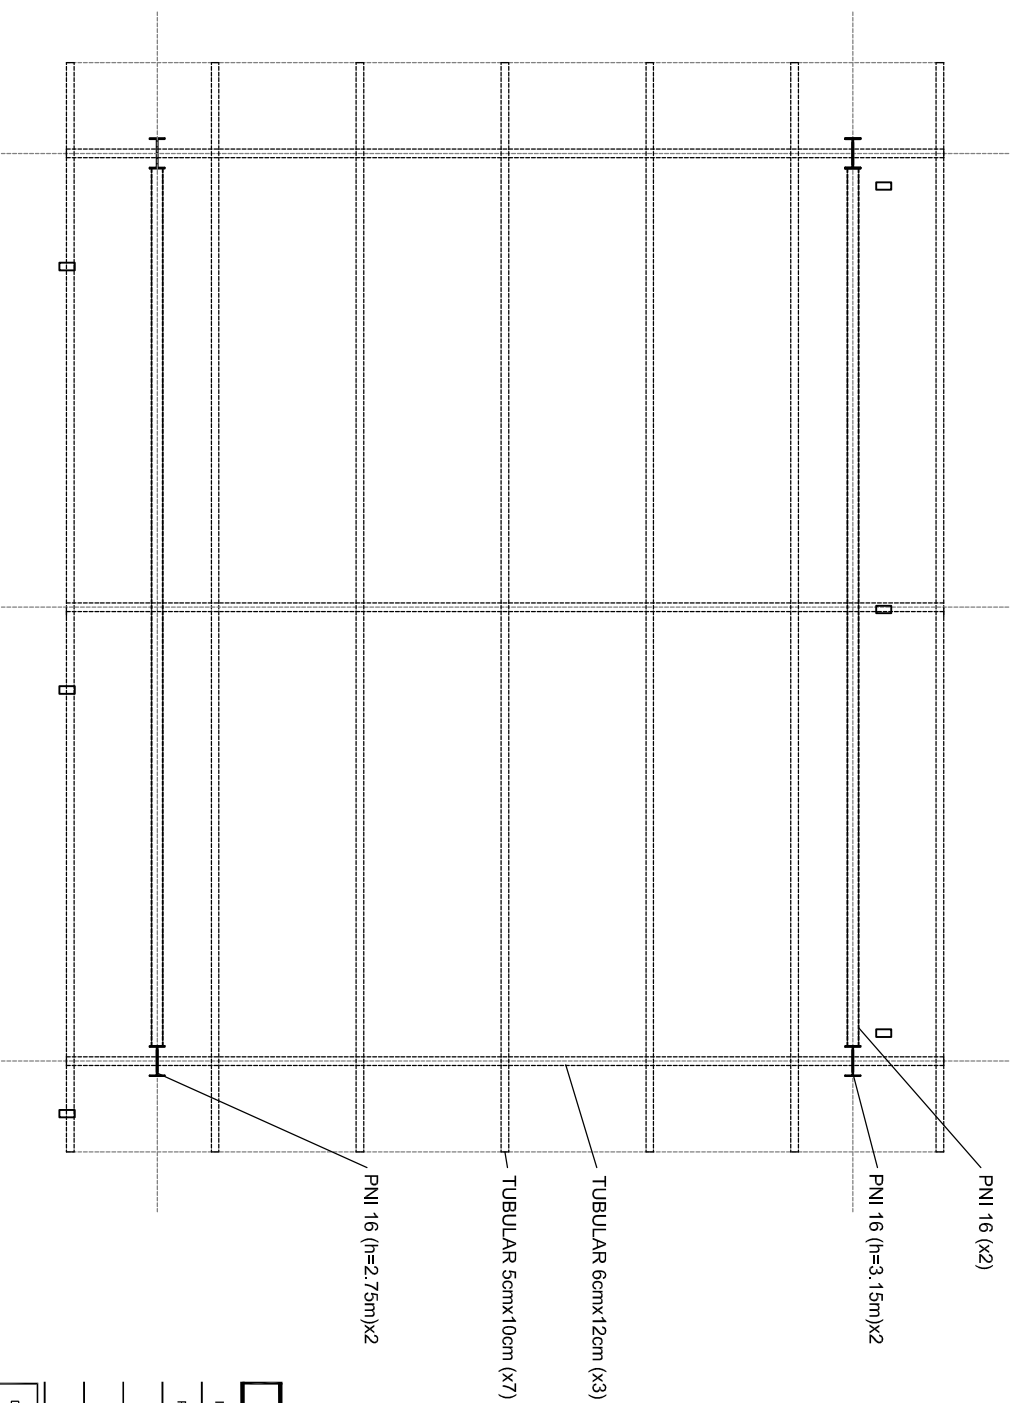

TIPO	LI	DEPTO	CAN	CENTRO	CA
------	----	-------	-----	--------	----

MODIFICACIONES

FECHA	MOTIVO	AUTORIZA

OBRA: LICEO CASARINO	FECHA: 2012
UBICACIÓN: CAMINO DEL ANDALUZ KM3200	ESCALA: 1:50

PLANO: PATIO TECHADO - PLANTA	LAMINA: EX-03
-------------------------------	---------------

UNIDAD DE INFRAESTRUCTURA

D. E. S.