


01

EX - 05

CORTE

Escala 1:25 @A4

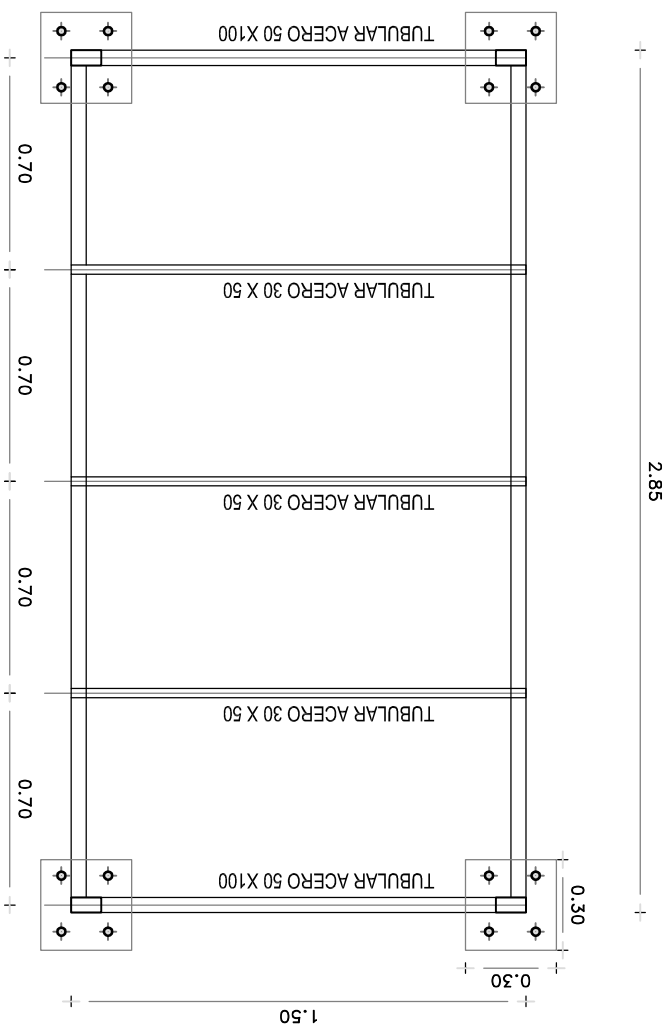

02

EX - 05

PLANTA

Escala 1:25 @A4

TIPO	LI	DEPTO	CAN	CENTRO	CA
MODIFICACIONES					

FECHA	MOTIVO	AUTORIZA

OBRA: LICEO CASARINO	FECHA: 2012
UBICACIÓN: CAMINO DEL ANDALUZ KM3200	ESCALA: 1:25

PLANO: DETALLE PERGOLA/GALERIA	LAMINA: EX-05
--------------------------------	---------------

UNIDAD DE INFRAESTRUCTURA

G. E. S.