


01
EX - 11

PORTON PD2

Escala 1:25 @A3

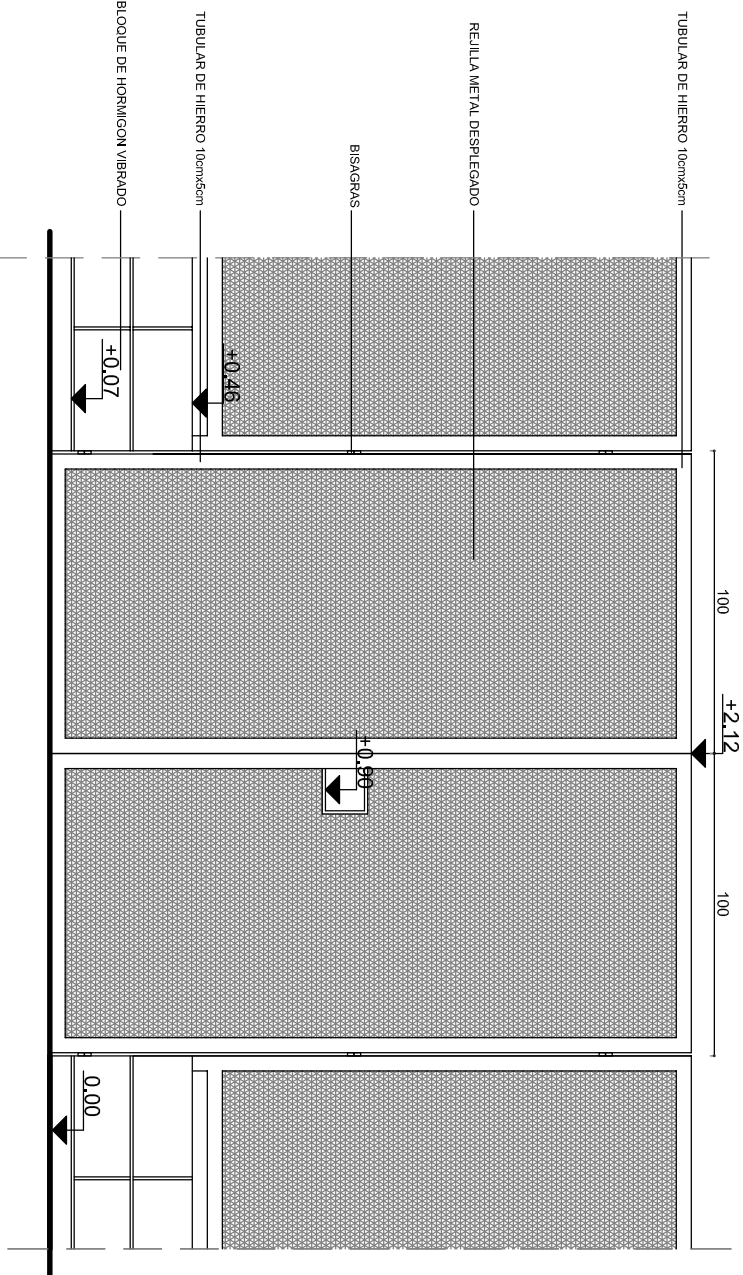

02
EX - 11

PORTON PD1

Escala 1:25 @A3

TIPO	LI	DEPTO	CAN	CENTRO	CA
MODIFICACIONES					
FECHA	MOTIVO			AUTORIZA	
OBRAS: LICEO CASARINO					
UBICACIÓN: CAMINO DEL ANDALUZ KM3200					
FECHA 2012					
ESCALA: 1:25					
LAMINA: EX-11					
PLANO: CERRAMIENTO PERIMETRAL - PORTONES					
UNIDAD DE INFRAESTRUCTURA					
D. E. S.					