


01  
EX - 13

CERRAMIENTO MR3 (OPCIONAL)

Escala 1:100 @A3

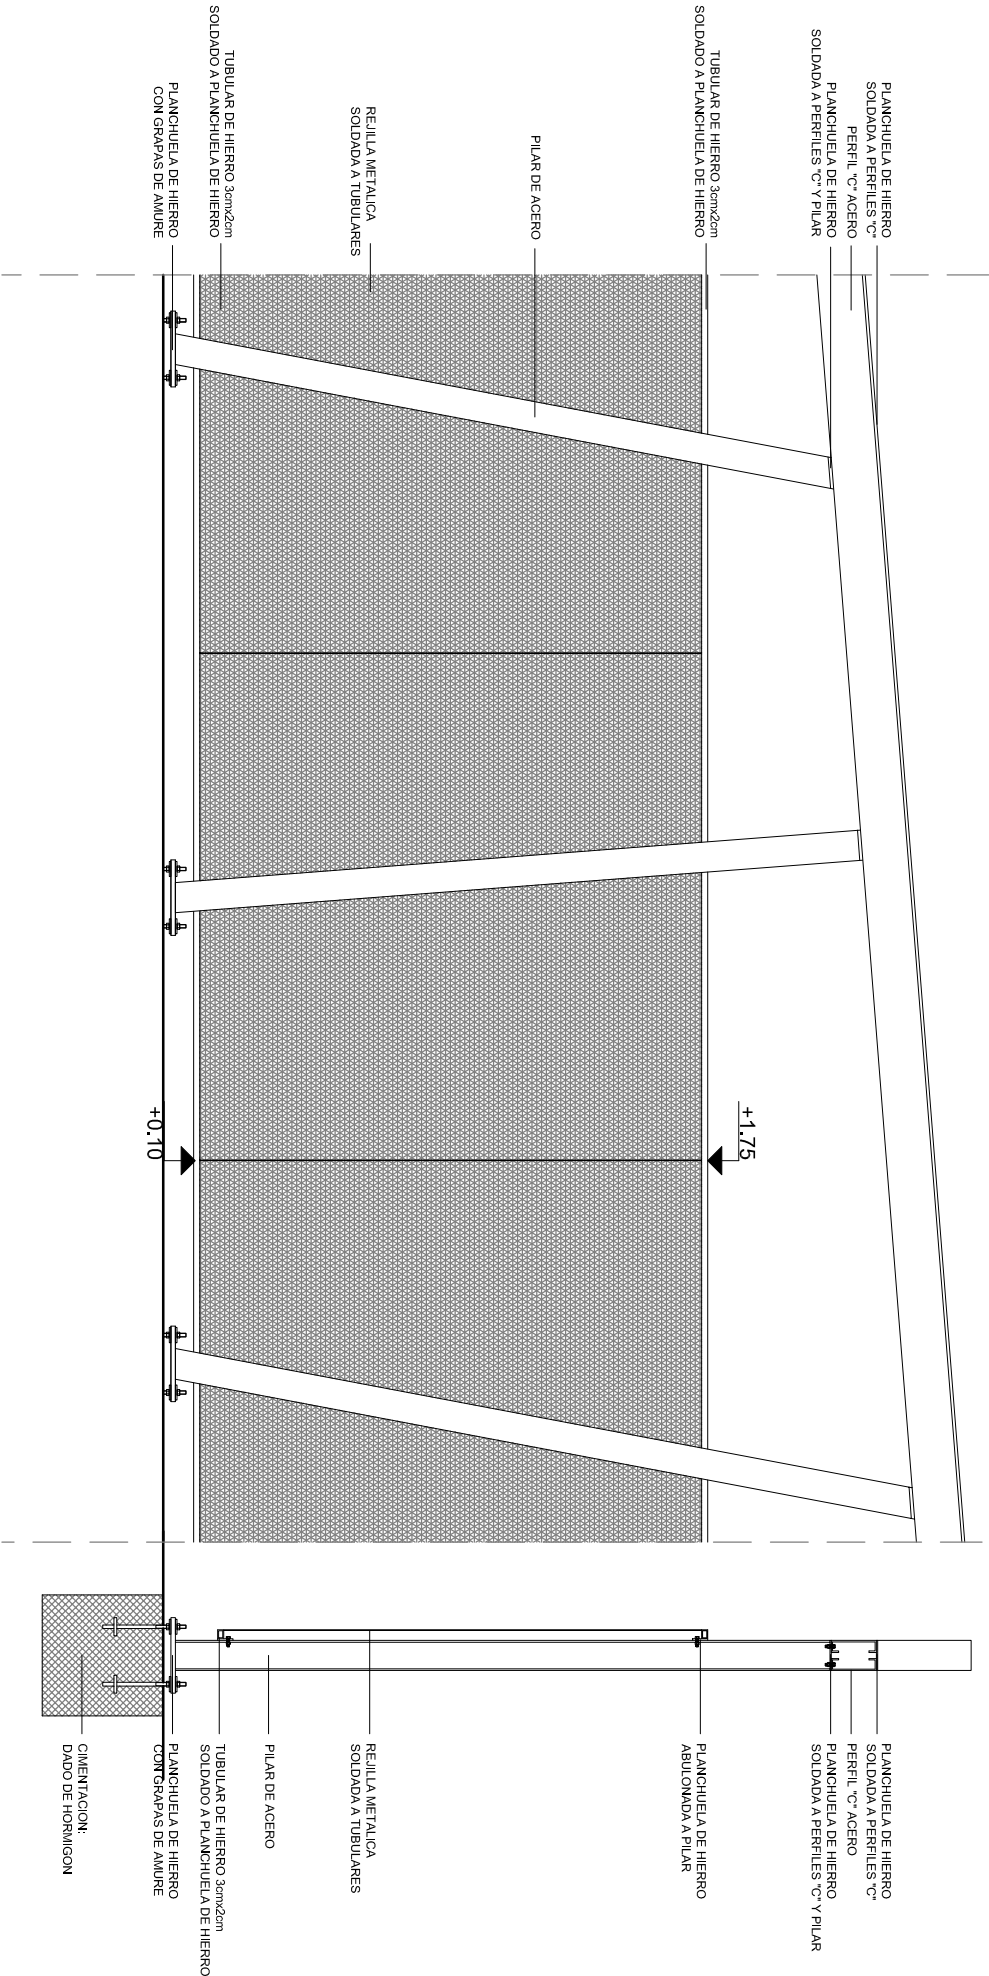

02  
EX - 13

CERRAMIENTO MR3 (OPCIONAL)

Escala 1:25 @A3

Tipo	LI	DEPTO	CAN	CENTRO	CA
MODIFICACIONES					
FECHA	MOTIVO				AUTORIZA

OBRA: LICEO CASARINO		FECHA
UBICACIÓN: CAMINO DEL ANDALUZ KM3200		ESCALA:
		1:100 / 1:25

PLANO: CERRAMIENTO PERIMETRAL		LAMINA:
FACHADA CAMINO ANDALUZ (OPCIONAL)		EX- 1 3

UNIDAD DE INFRAESTRUCTURA	
G. E. S.	