


Planta General Niveles y Construcciones

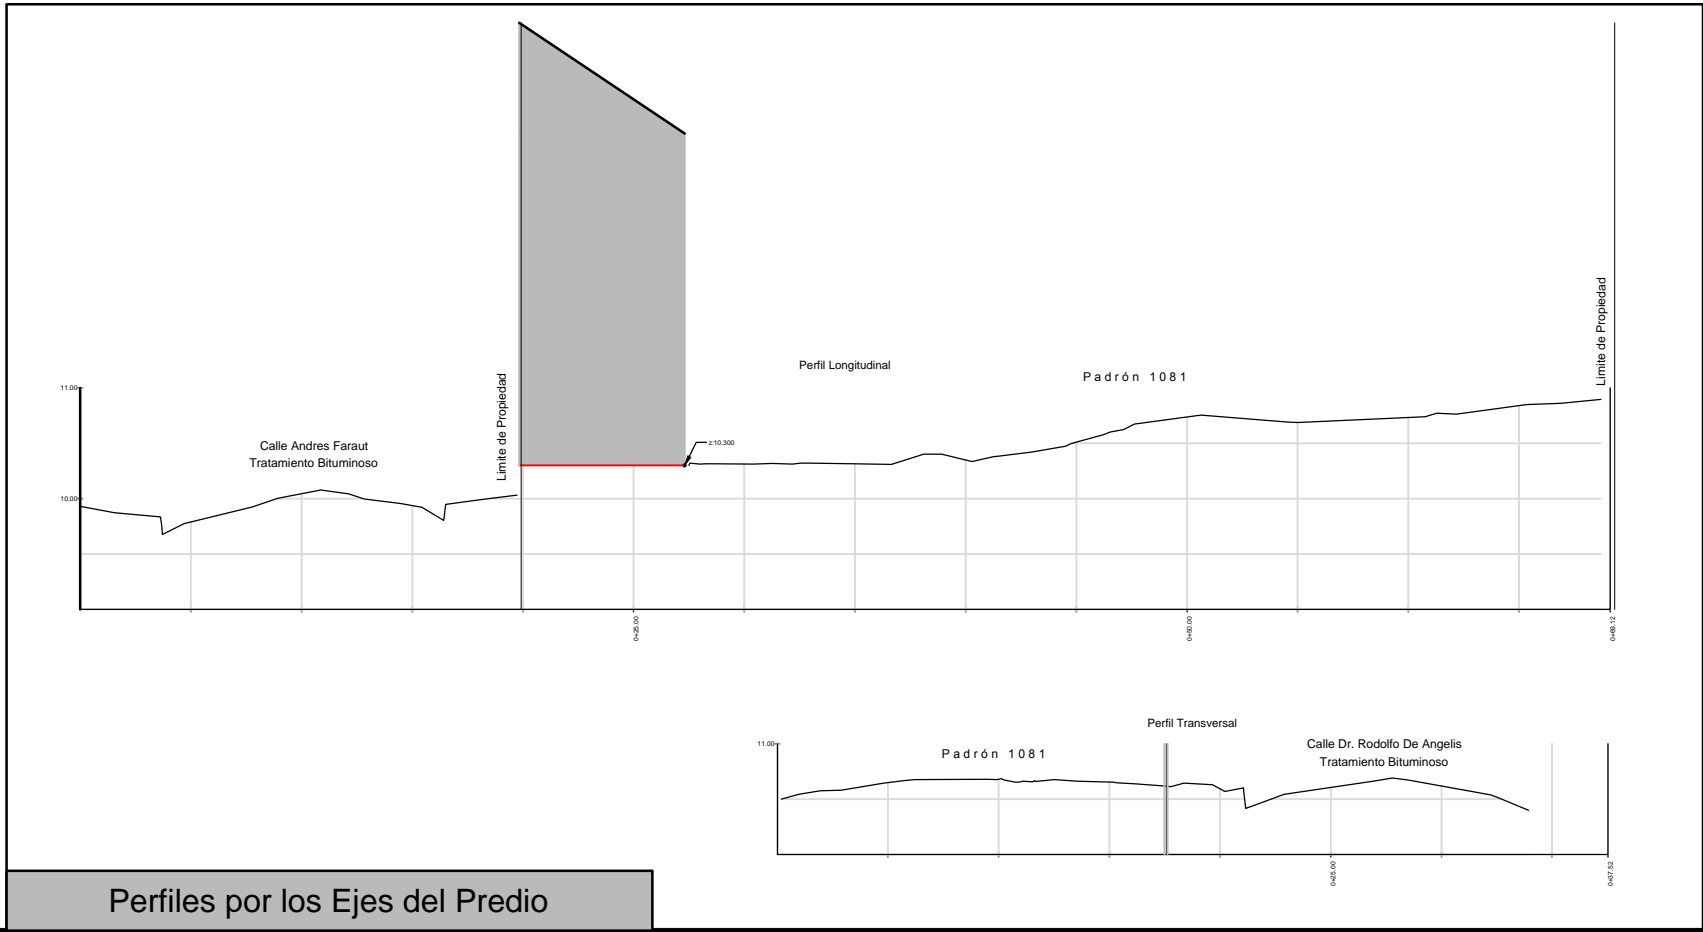


Perfiles por los Ejes del Predio

- Notas:
- 1) Todas las medidas están expresadas en metros.
 - 2) Los niveles y el sistema de coordenadas utilizado son arbitrarios y elegidos, específicamente para este predio.
 - 3) No se encontraron mojones que delimitaran el predio.
 - 4) Las líneas que definen la parcela en el presente plano, han sido calculadas por regresión lineal de todos los frentes de la manzana y de las manzanas linderas. En ningún caso estas forman un ángulo recto y se adoptó como base la línea sobre el frente de la calle Dr. Rodolfo De Angelis, por ser esta la más larga y la que mejor se ajustó a los datos de campo.
 - 5) Las actuaciones de quien suscribe se basan en métodos comúnmente utilizados en la Agrimensura, pero que tienen una indeterminación o acumulación de errores que no dependen de las buenas prácticas de mi disciplina.
 - 6) Los perfiles tienen una deformación vertical de factor 5.

Coordenadas		
Punto	X	Y
1	93.241	122.645
2	76.990	129.758
3	96.289	175.232
4	112.540	168.119

Elevations Table			
Number	Minimum Elevation	Maximum Elevation	Color
1	9.528	10.200	
2	10.200	10.300	
3	10.300	10.500	
4	10.500	10.800	
5	10.800	11.075	

Relevamiento Planialtimétrico y Estudio de Límites

		AREA DE LA PARCELA		ESCALA 1 : 150	
Departamento : Durazno				Fecha : Julio de 2015.	
Localidad Catastral : Carmen		m² dm²		 ROBERTO VELAZCO Ingeniero Agrimensor Matricula No. 1034	
Carpeta Catastral : 5		S/ Mensura : 876 36			
Manzana Catastral : 62		S/ Titulo : 876 36			
		Diferencia : 00 00			
PADRON : 1 0 8 1					
A Pedido de : Fideicomiso de Infraestructura Educativa Publica					