TALLER DE FIBRA DE VIDRIO A CONSTRUIR

TALLER EXISTENTE

PAVIMENTO A CONSTRUIR s/MCP.

EDIFICIO EXISTENTE

EDIFICIO EXISTENTE

CAMINO DE LOS ARRAYANES

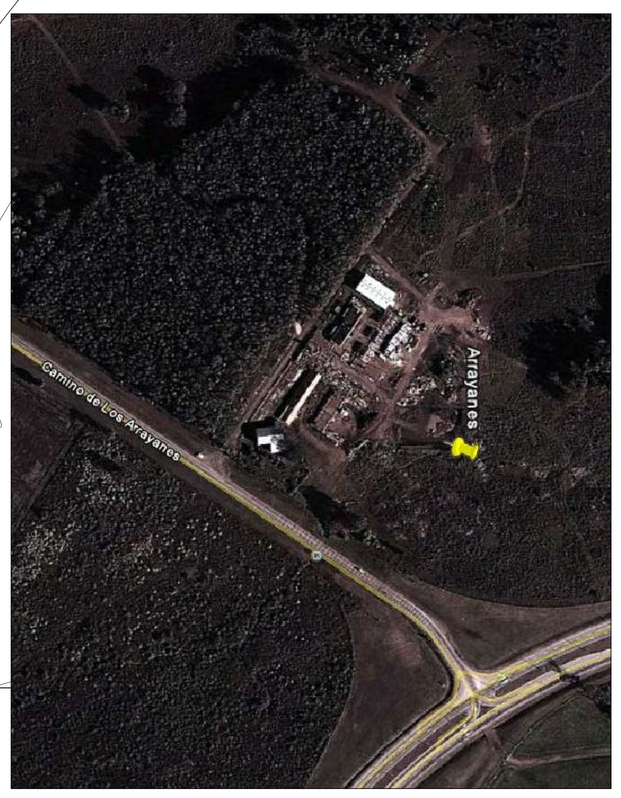

MODIFICACIONES

FECHA	MOTIVO	AUTORIZA

OBRA **ESCUELA AGRARIA "LOS ARRAYANES"**
CNO. LOS ARRAYANES KM.7–PIRÁPOLIS

PLANO UBICACION TALLER FIBRA DE VIDRIO
IMPLANTACIÓN

FECHA 2013
ESCALA 1:200

LÁMINA L1U1

PRÉSTAMO BID 2480/OC-UR
ANEP - CODICEN
ÁREA DE INFRAESTRUCTURA
TALLER DE DISEÑO