




Coordenadas			
Punto	X	Y	Codigo
25313	130.591	84.051	4
25314	129.631	68.205	5
25315	123.316	56.798	6
25316	95.577	86.172	7
25295	91.075	78.017	mhc1
25296	93.149	81.750	mhc2
25297	100.673	85.864	mhc3

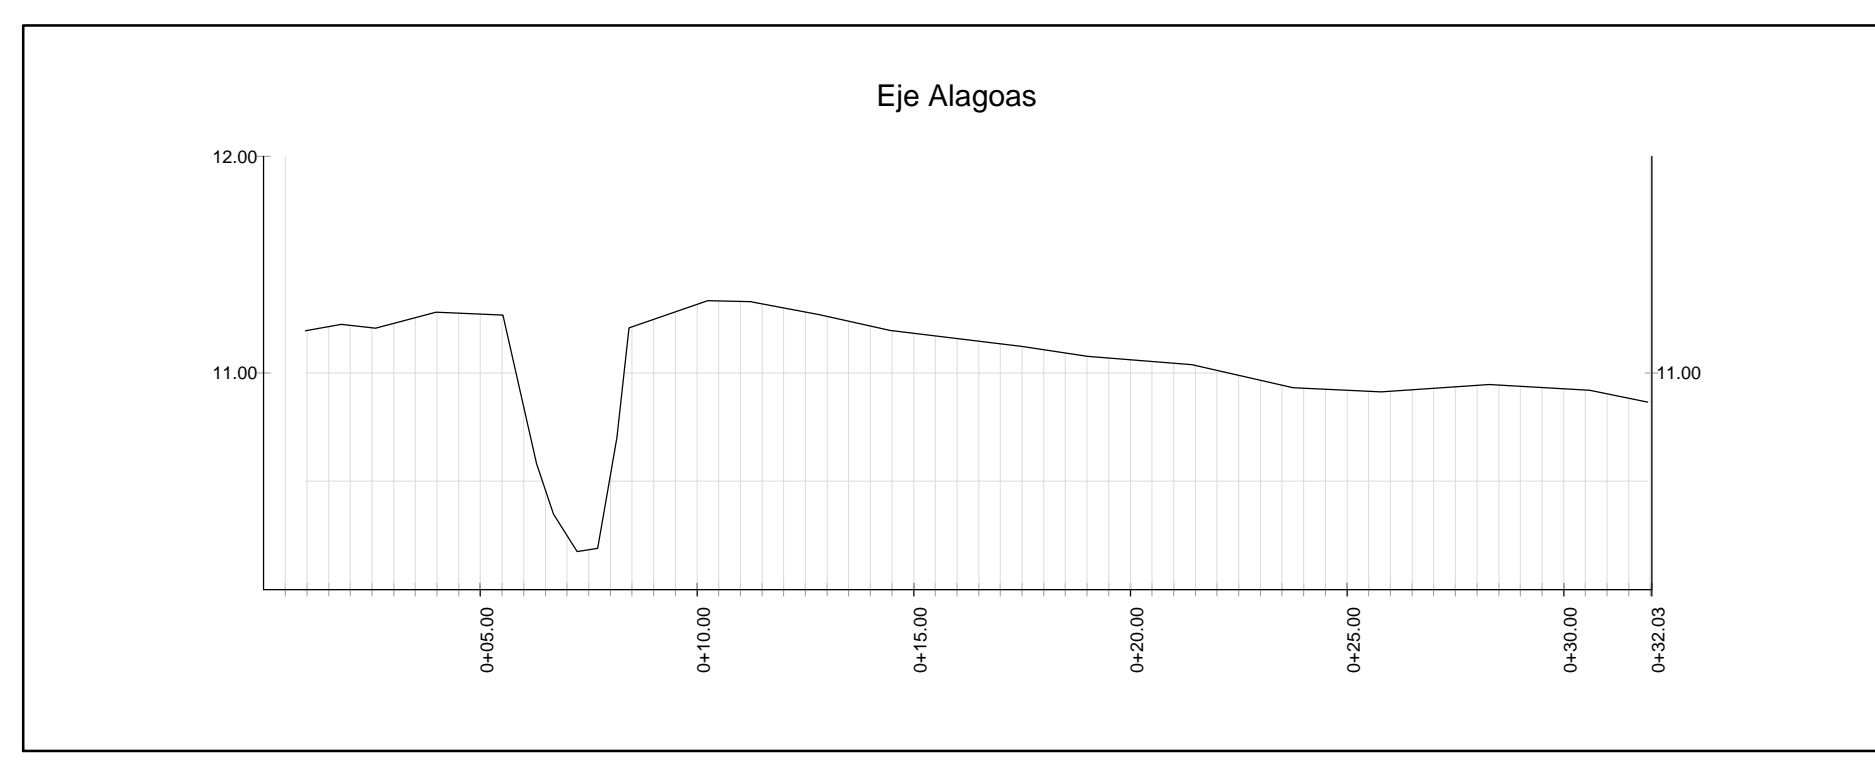

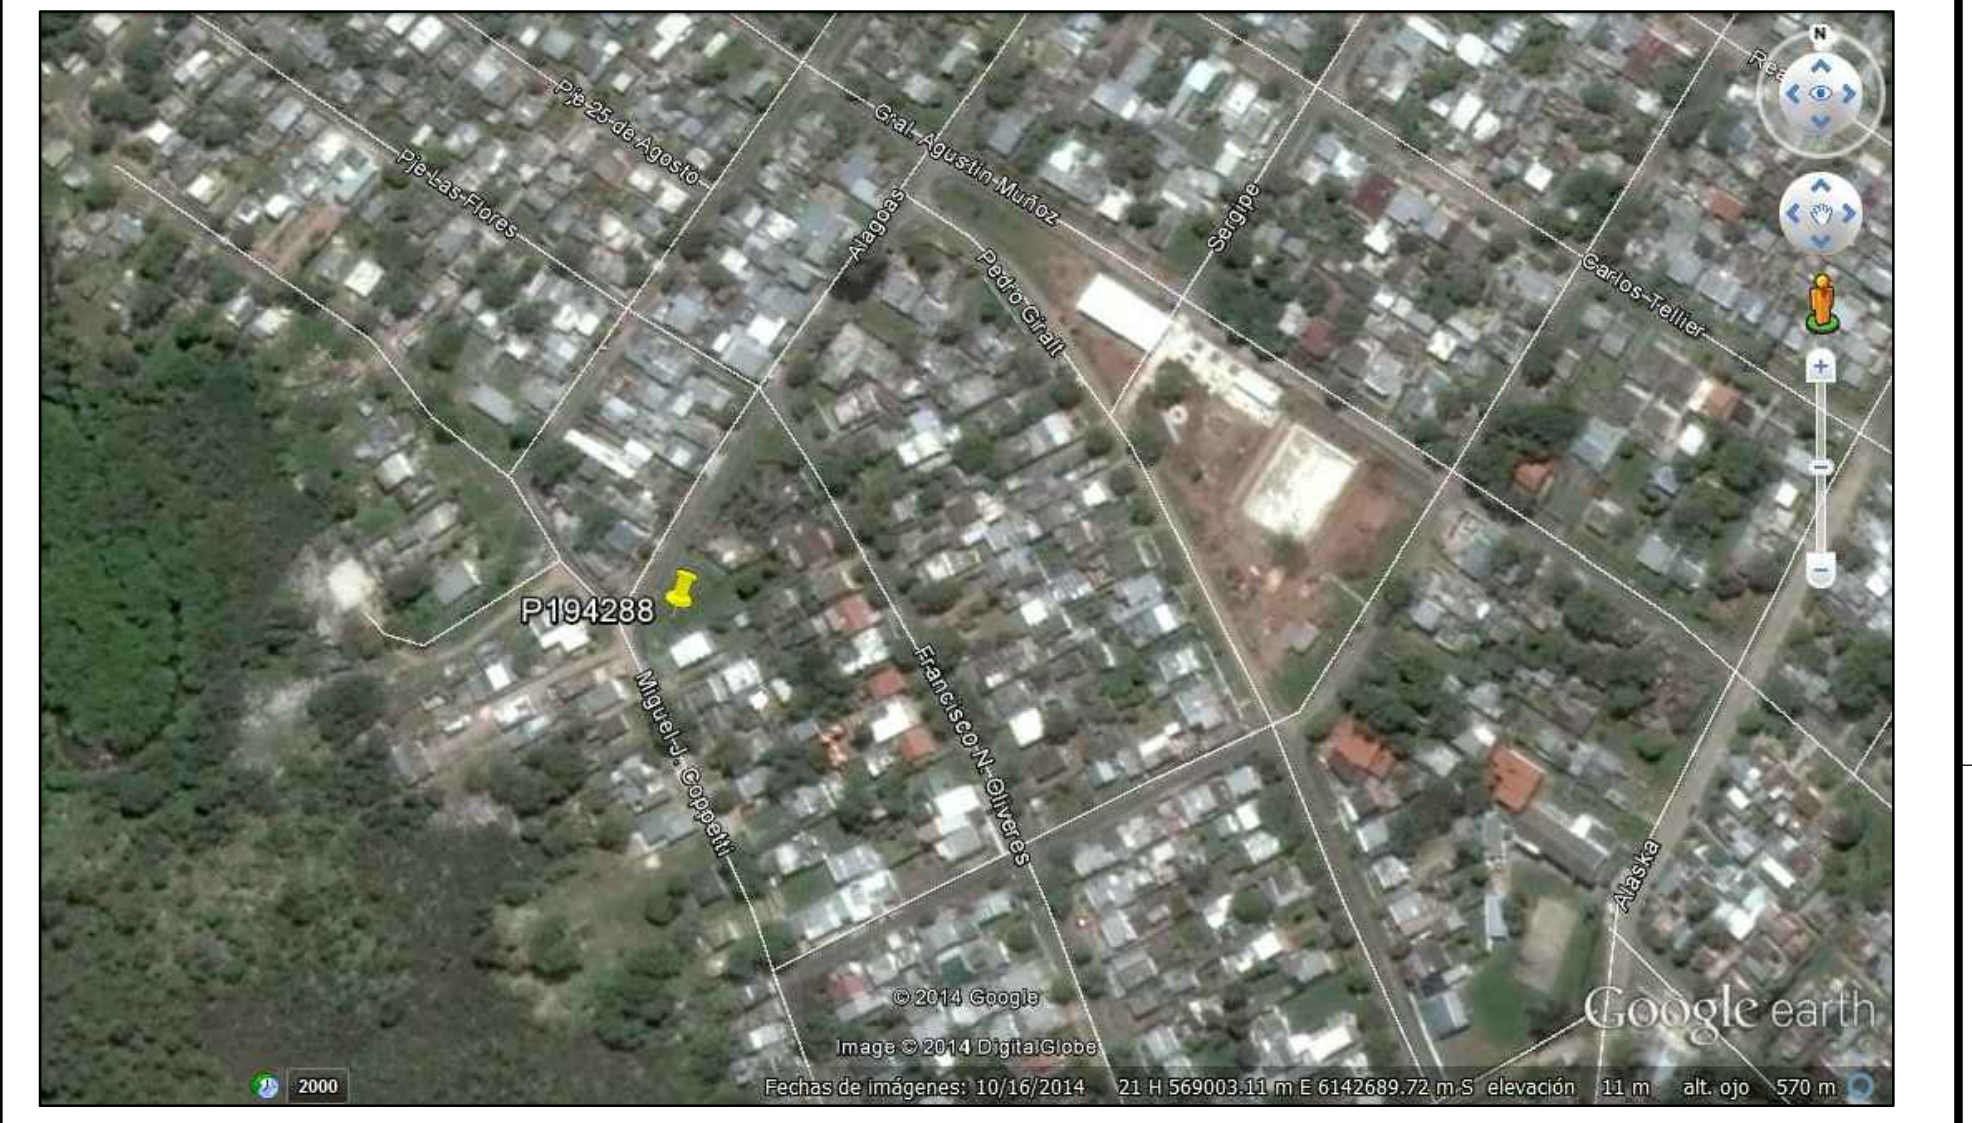

Referencias :

Mojon de Hierro Colocado Mhc 

Notas :

- 1) Todas las medidas son en metros.
- 2) La exageración vertical del perfil es de factor 2.
- 3) Las coordenadas están en un sistema local, definido para este predio en particular.

Relevamiento Planialtimétrico y Amojonamiento				
Departamento : Montevideo Localidad Catastral : Montevideo Carpeta Catastral : 7962		AREA DE LA PARCELA m ² dm ² S/ Mensura : 704 90 S/ Título : 704 90 Diferencia : 00 00		ESCALA 1 : 100 Fecha : Diciembre de 2014.  ROBERTO VELAZCO Ingeniero Agrimensor Matrícula No. 1034
PADRON : 194288				
PROPIETARIO: INAU_Corporacion Nacional para El Desarrollo				