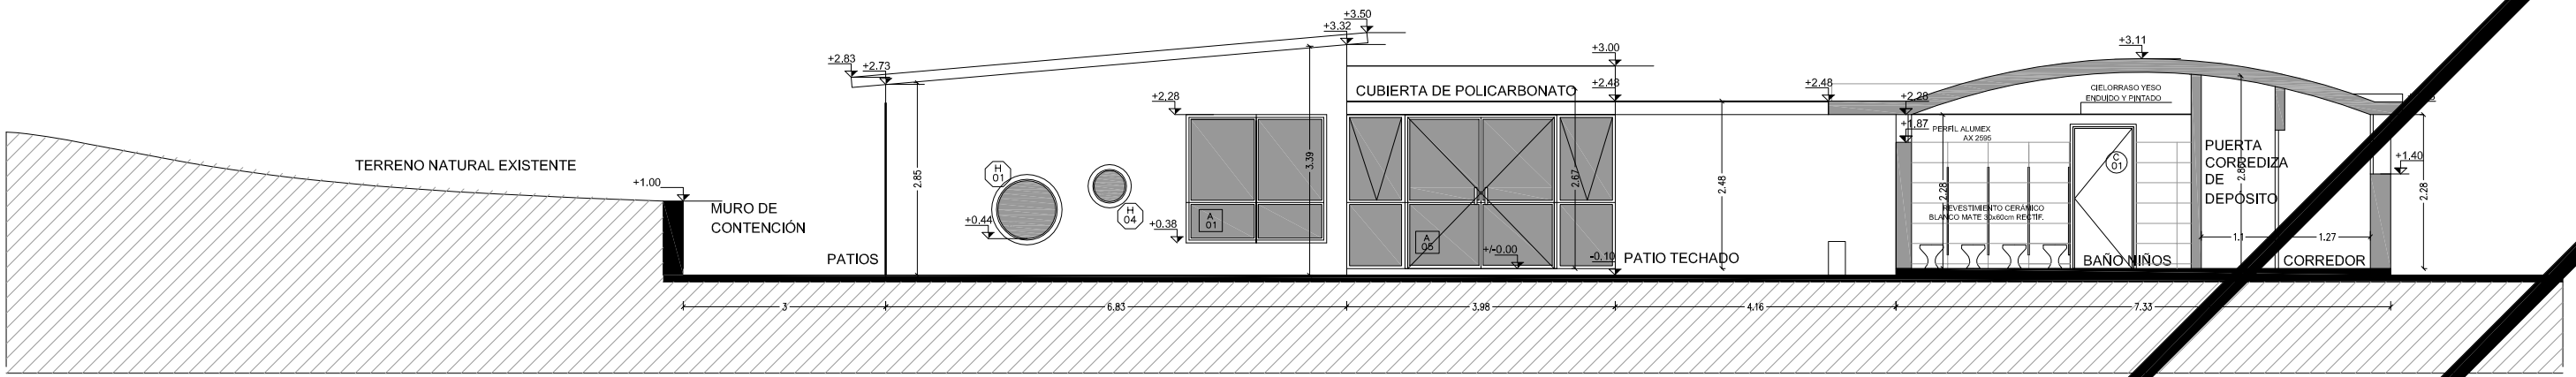

PLANO DE REFERENCIA
DE DESCRIPCIÓN DEL PROYECTO

VF

FIDEICOMISO DE INFRAESTRUCTURA EDUCATIVA PÚBLICA DEL INSTITUTO DEL NIÑO Y ADOLESCENTE DEL URUGUAY

Departamento de Arquitectura
Corporación Nacional para el Desarrollo

04
01
FACHADA OESTE
ESC.:1/75

00.00.00.a