



CONSEJO DE EDUCACIÓN INICIAL Y PRIMARIA

UNIDAD DE EDIFICACIÓN
ESCOLAR

REPARACIONES MENORES

OBRA

AULAS – PREFABRICADAS

LOCALIDAD:

FECHA


ENERO 2012

ANEXO

A

HOJA

1

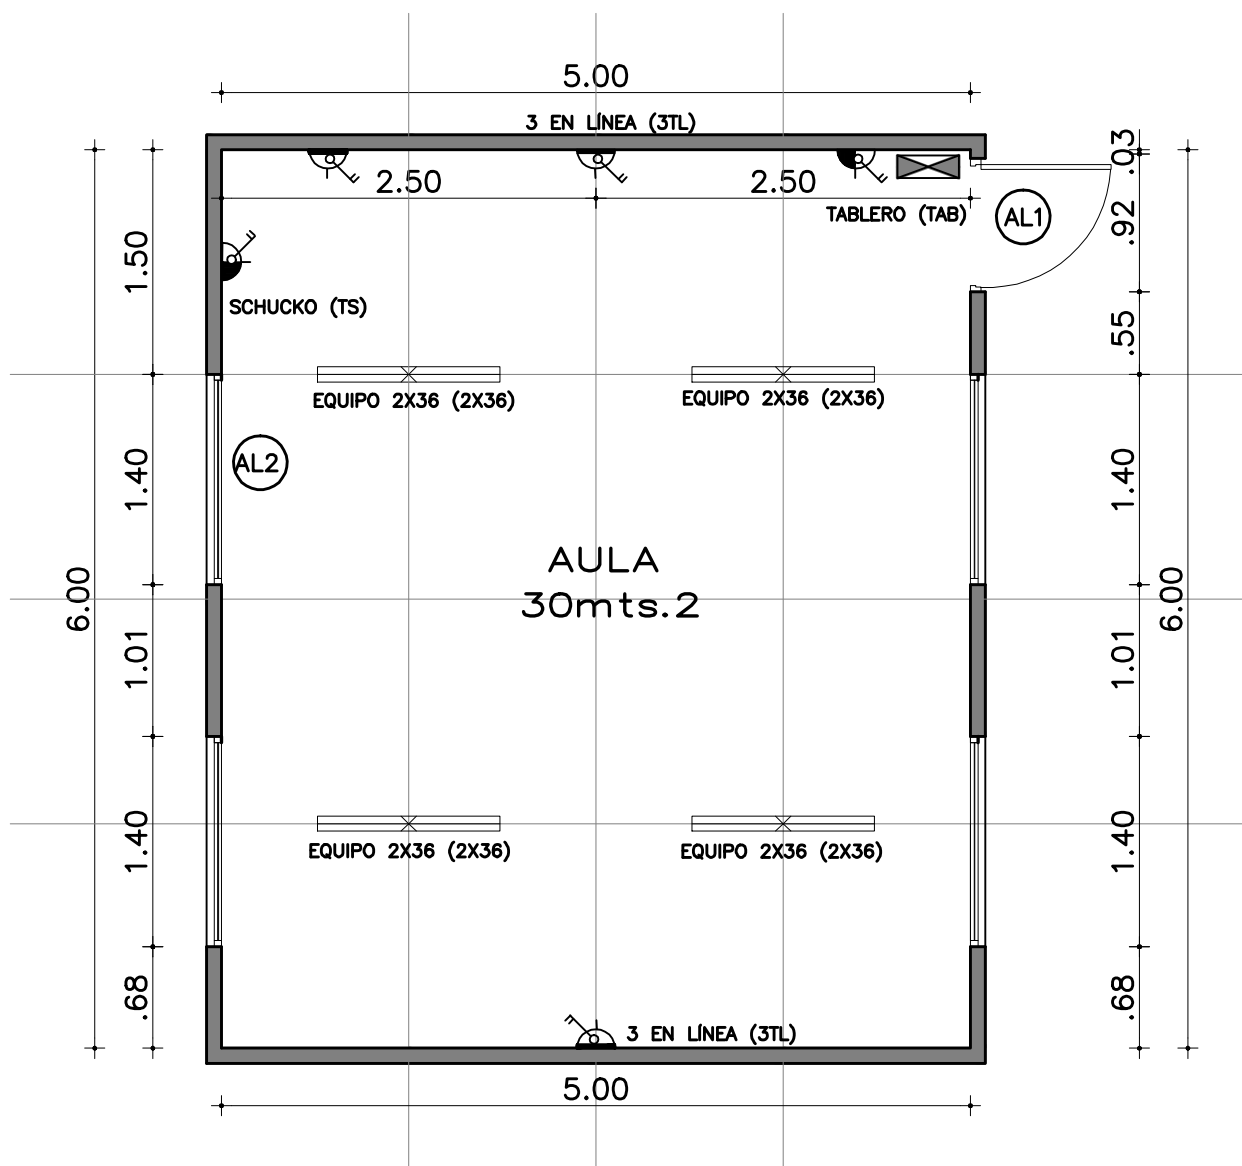

ESCALA 1:50

PLANTA

UBICACION

PLANTA