


**PLANTA SSHH:
tipo A**

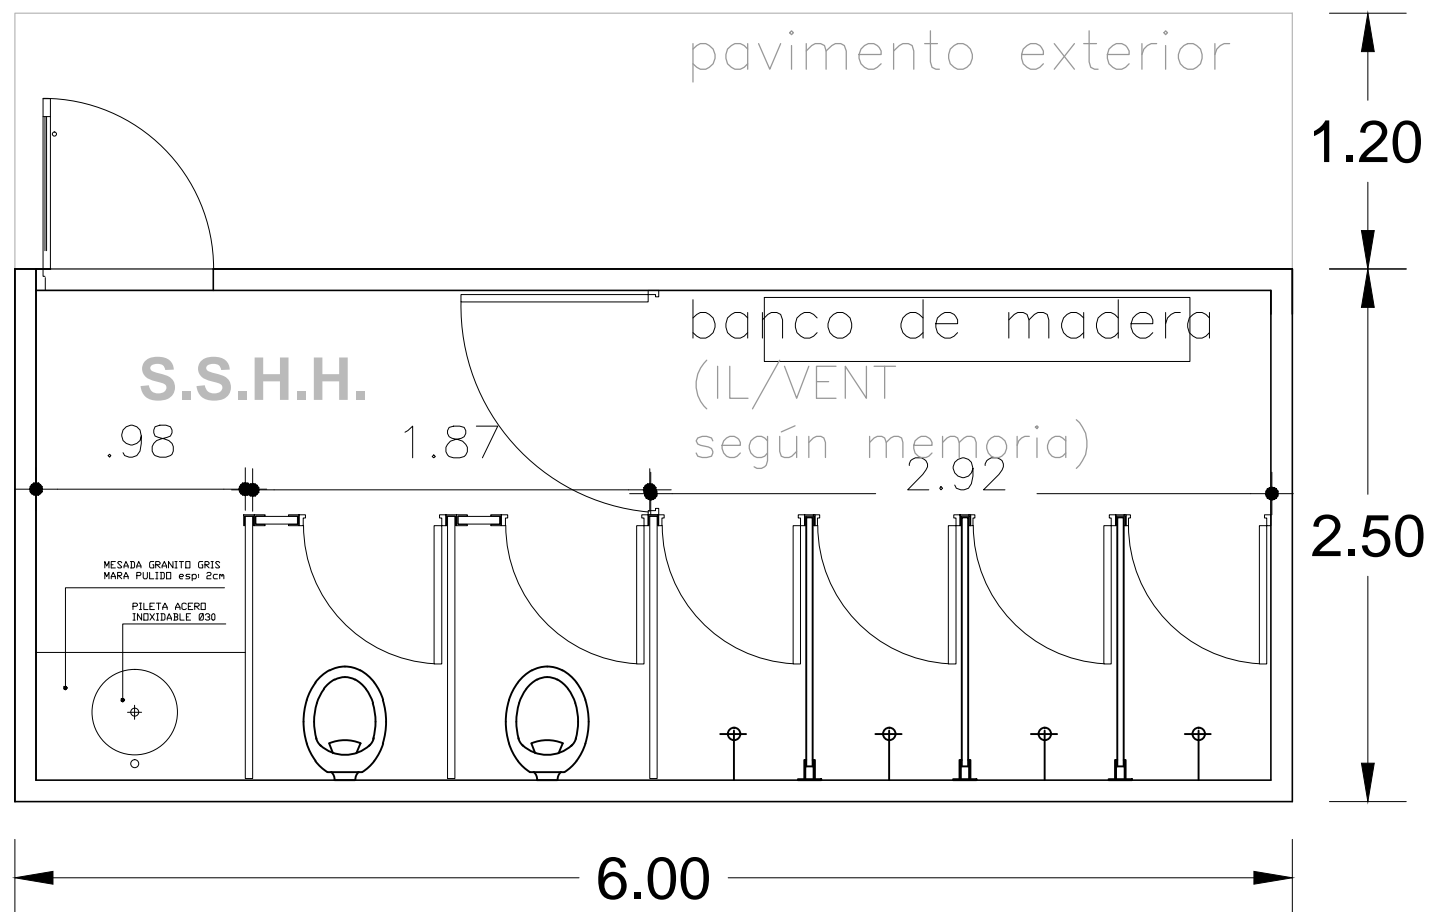

**PLANTA SSHH:
tipo B**

OBRA	PROTOTIPO SSHH	FECHA	2015
PLANO	PLANTA	ESCALA	1:50
		LAMINA	L7
FIDEICOMISO DE INFRAESTRUCTURA EDUCATIVA PÚBLICA DE LA ADMINISTRACIÓN NACIONAL DE EDUCACIÓN PÚBLICA			