




FACHADA ACCESO  
ESC. 1.75

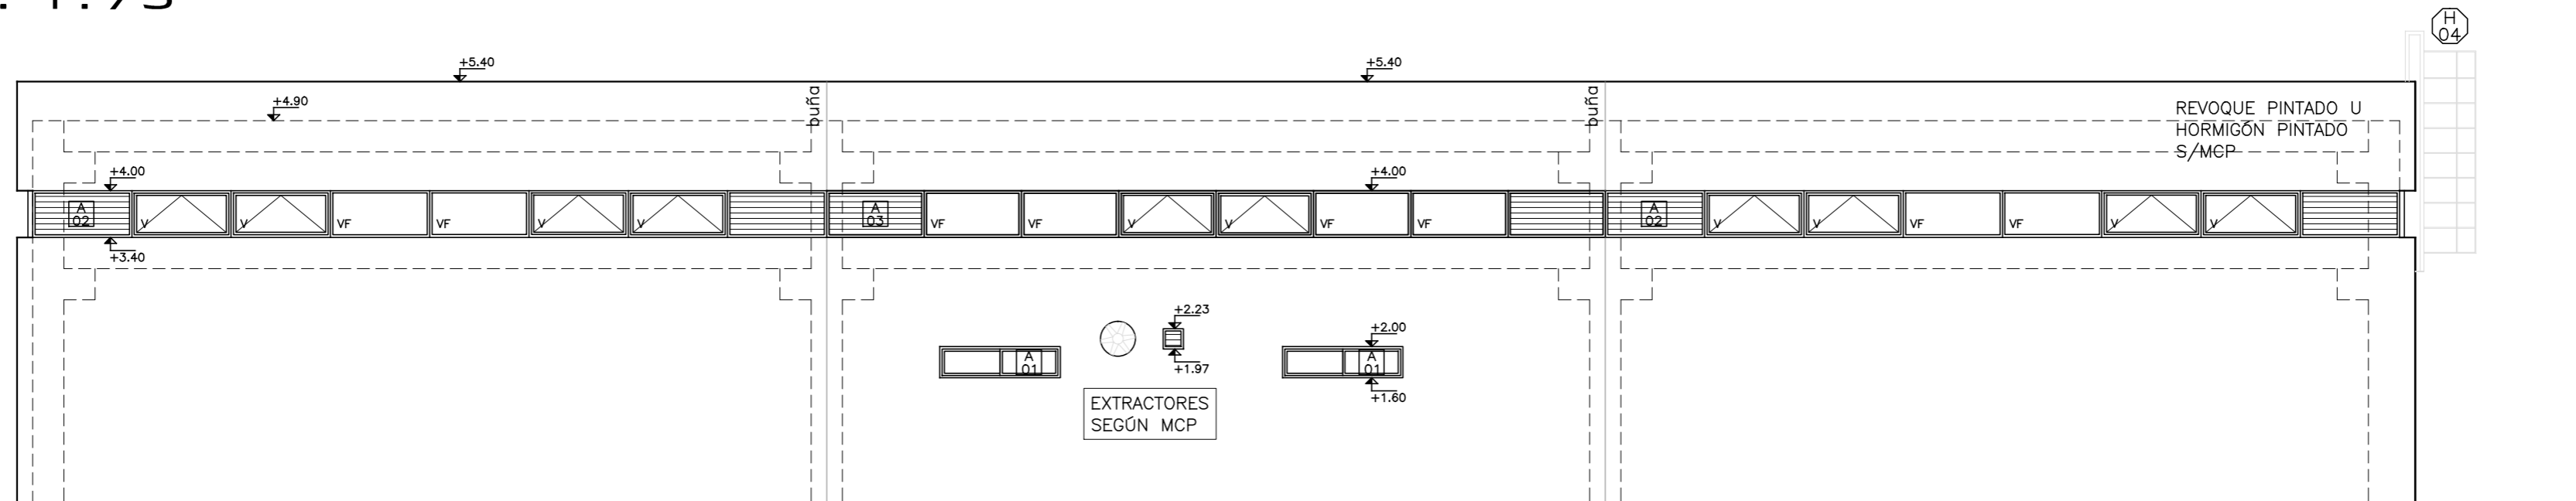

FACHADA POSTERIOR  
ESC. 1.75

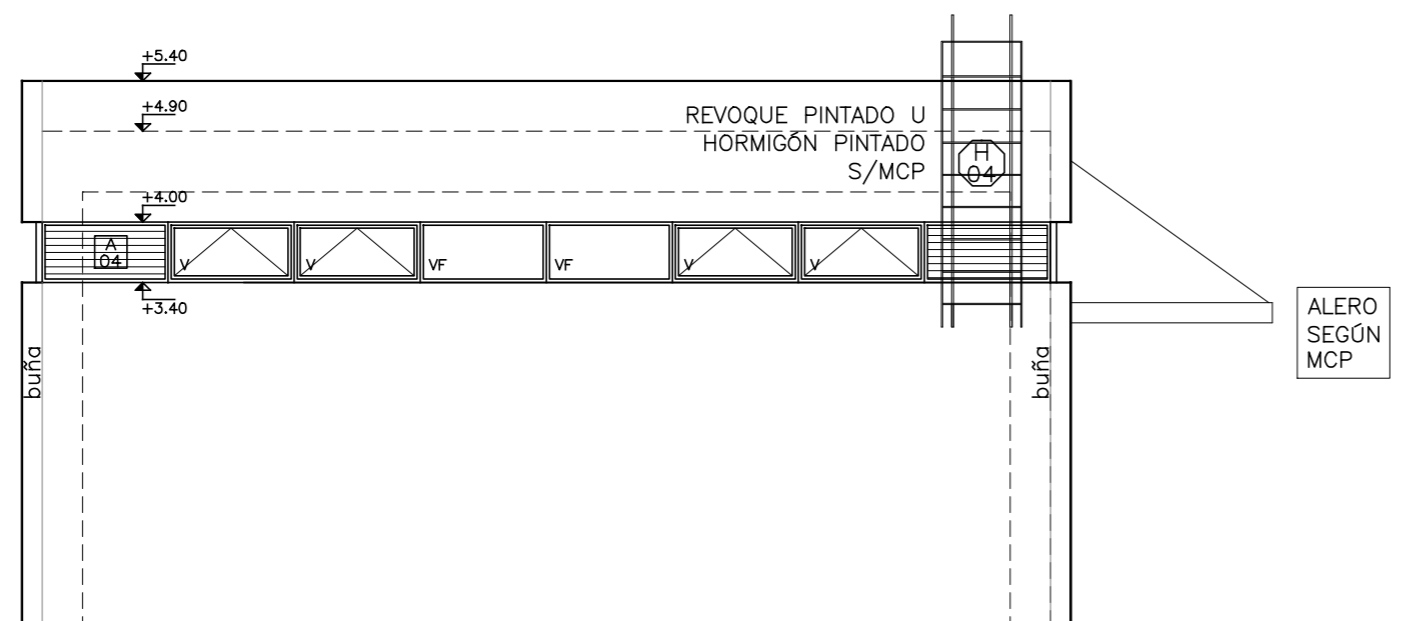

FACHADA LATERAL 1  
ESC. 1.75

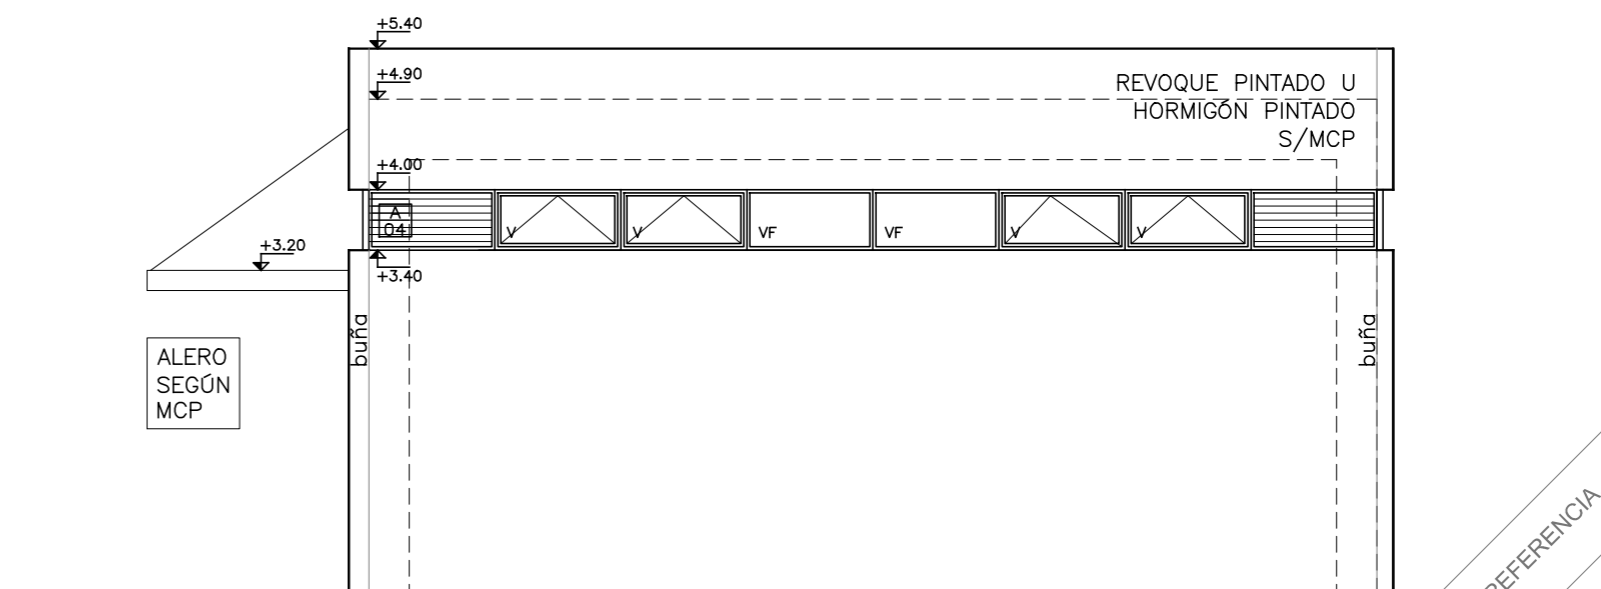

FACHADA LATERAL 2  
ESC. 1.75

PLANO DE REFERENCIA. NO APTO PARA CONSTRUIR