




FACHADA ACCESO
ESC. 1.75

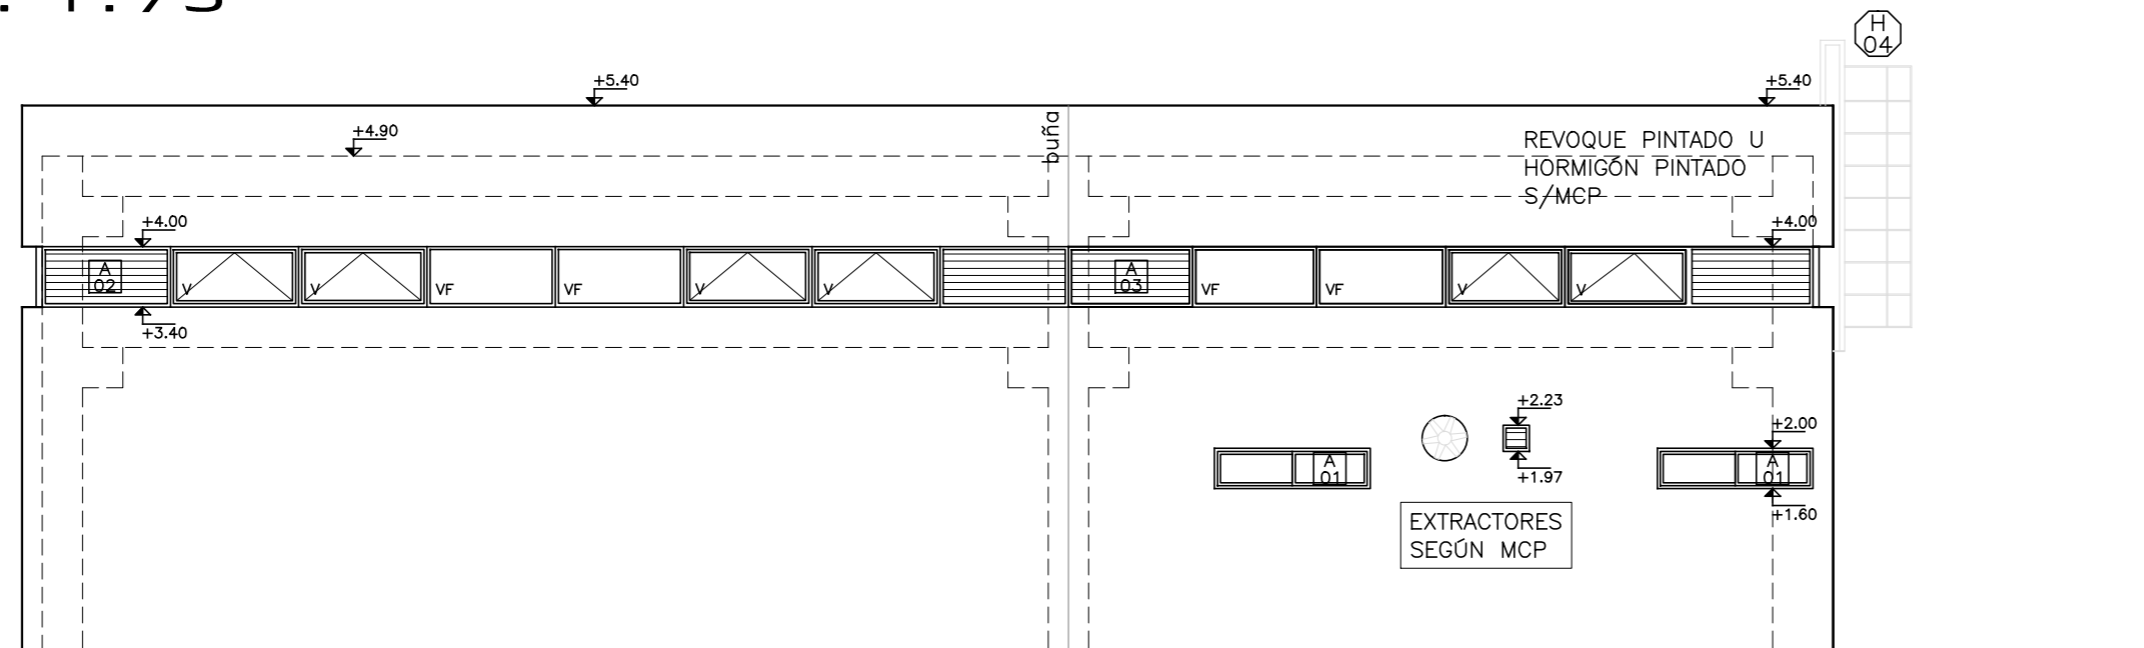

FACHADA POSTERIOR
ESC. 1.75

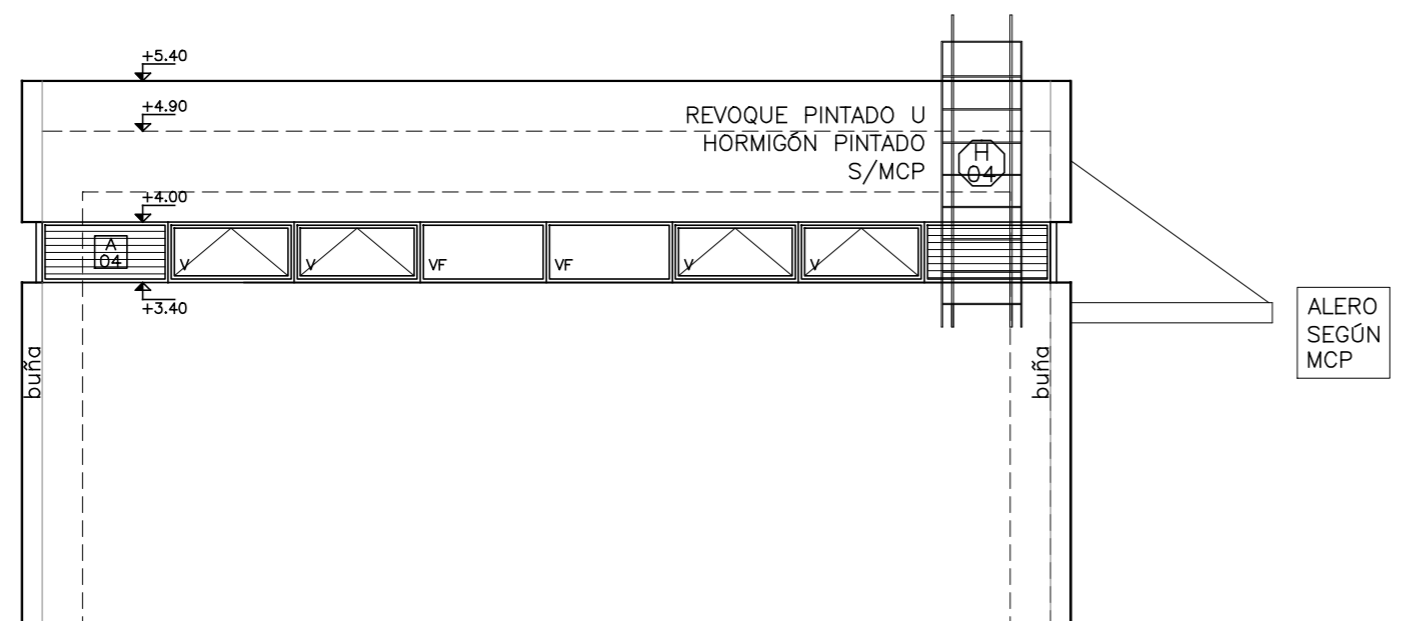

FACHADA LATERAL 1
ESC. 1.75

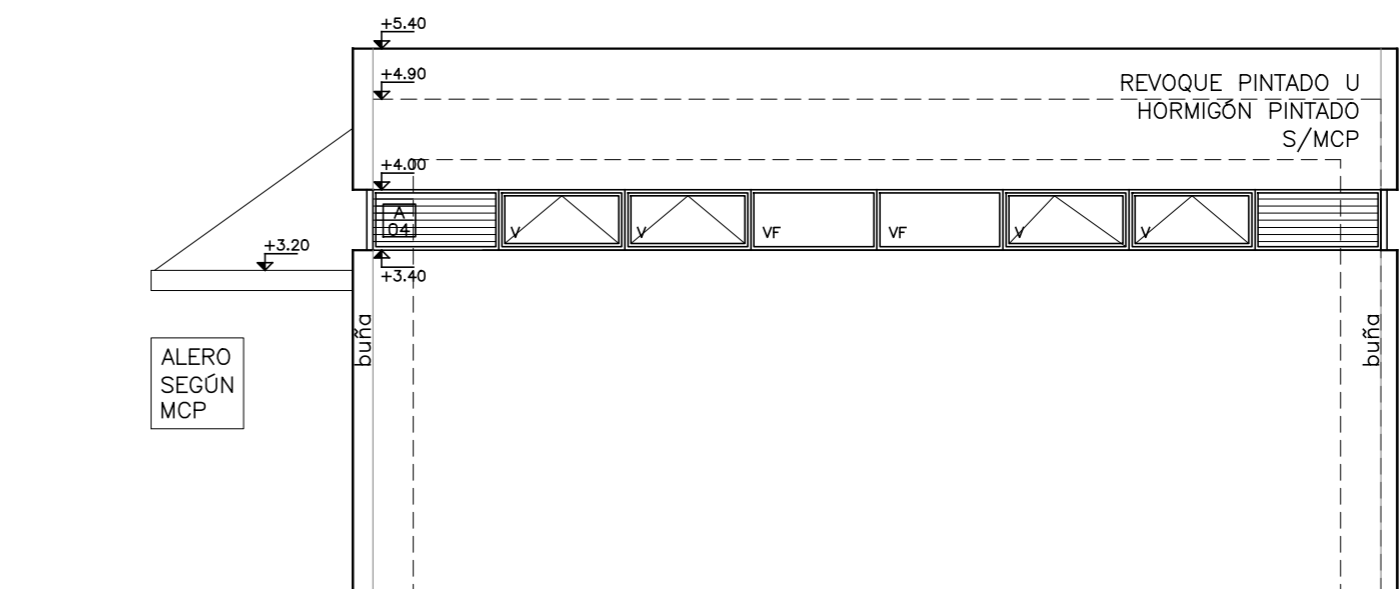

FACHADA LATERAL 2
ESC. 1.75

PLANO DE REFERENCIA. NO APTO PARA CONSTRUIR