


REFERENCIAS	
CIELORRASO	
1.1	CERRAMIENTO SUPERIOR VISTO
MUROS	
2.1	PARAMENTO VISTO
2.2	REVOQUE INTERIOR 2 CAPAS S/MCP
2.3	REVESTIMIENTO CERÁMICO 20X20 S/MCP
ZÓCALOS	
3.1	MONOLÍTICO GRIS ALTURA 10 cm. S/MCP.
3.2	ARENA Y PORTLAND S/MCP
PAVIMENTOS	
4.1	HORMIGÓN ARMADO FRATAZADO S/MCP
4.2	PAVIMENTO MONOLÍTICO 30X30 GRIS S/MCP.

PLANTA NIVEL ± 0.00  
ESC 1.75

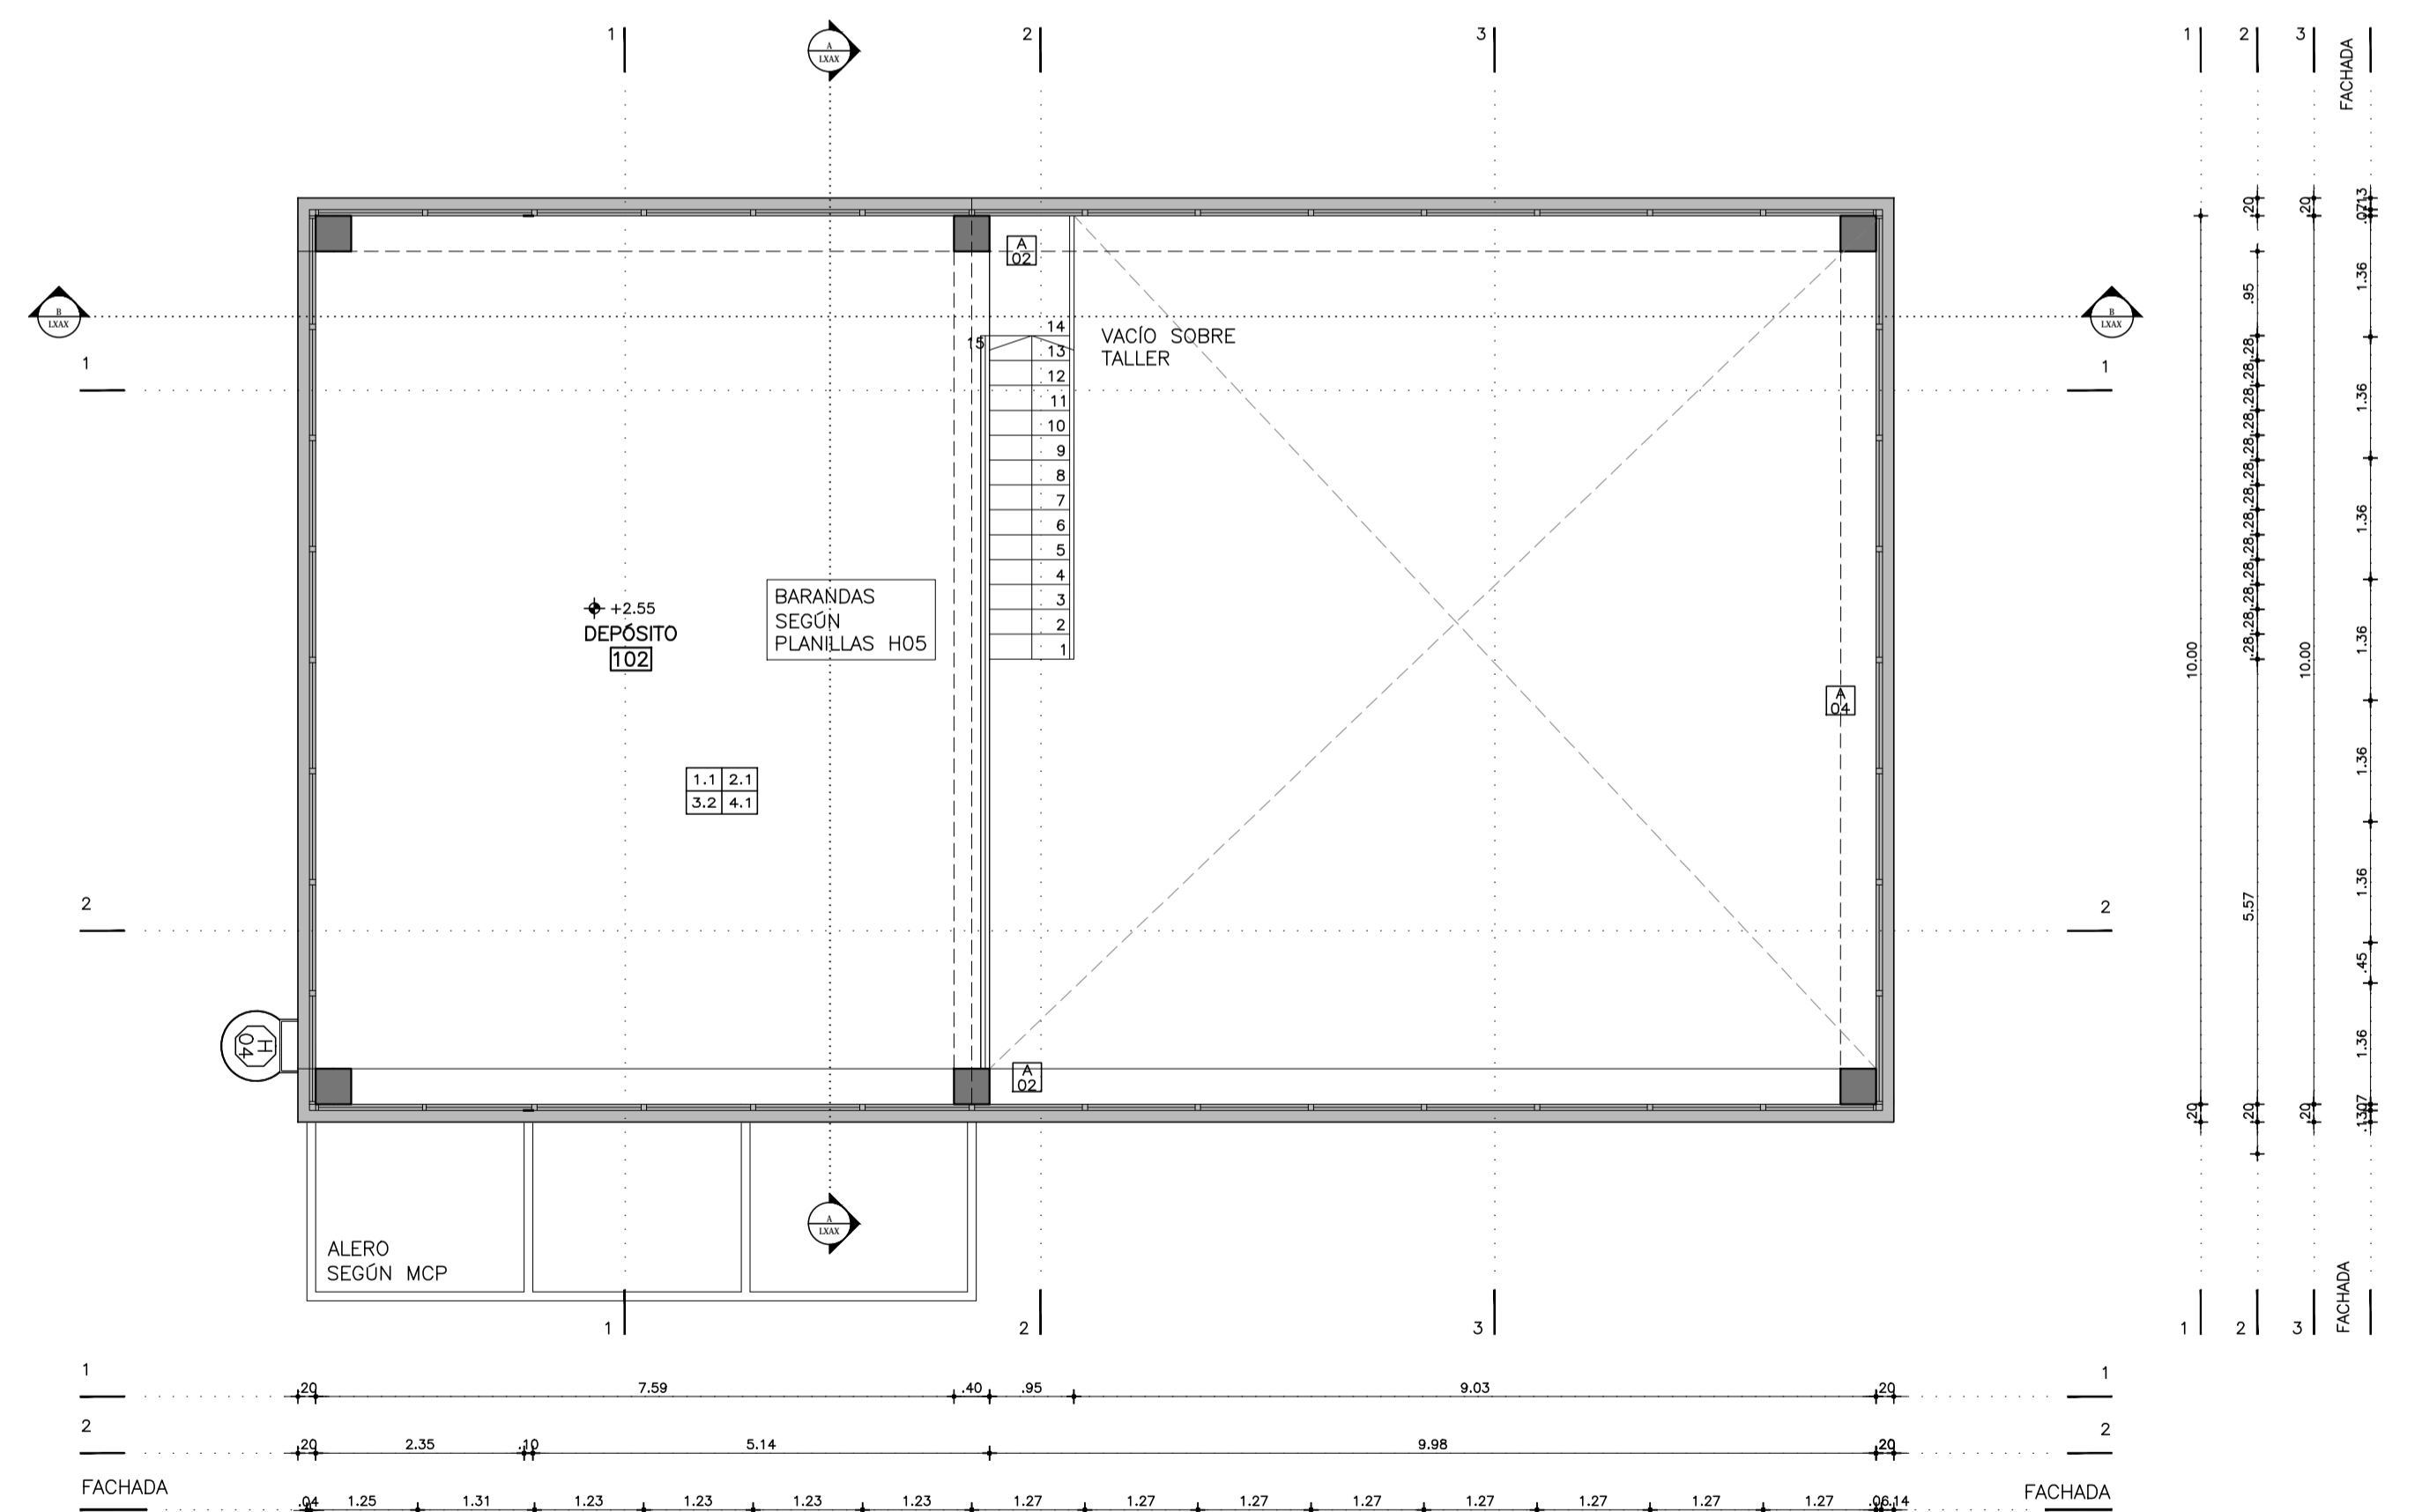

PLANTA NIVEL +2.60

PLANO DE REFERENCIA. NO APTO PARA CONSTRUIR