


FACAHADA NORTE - ACCESO  
ESC. 1:100

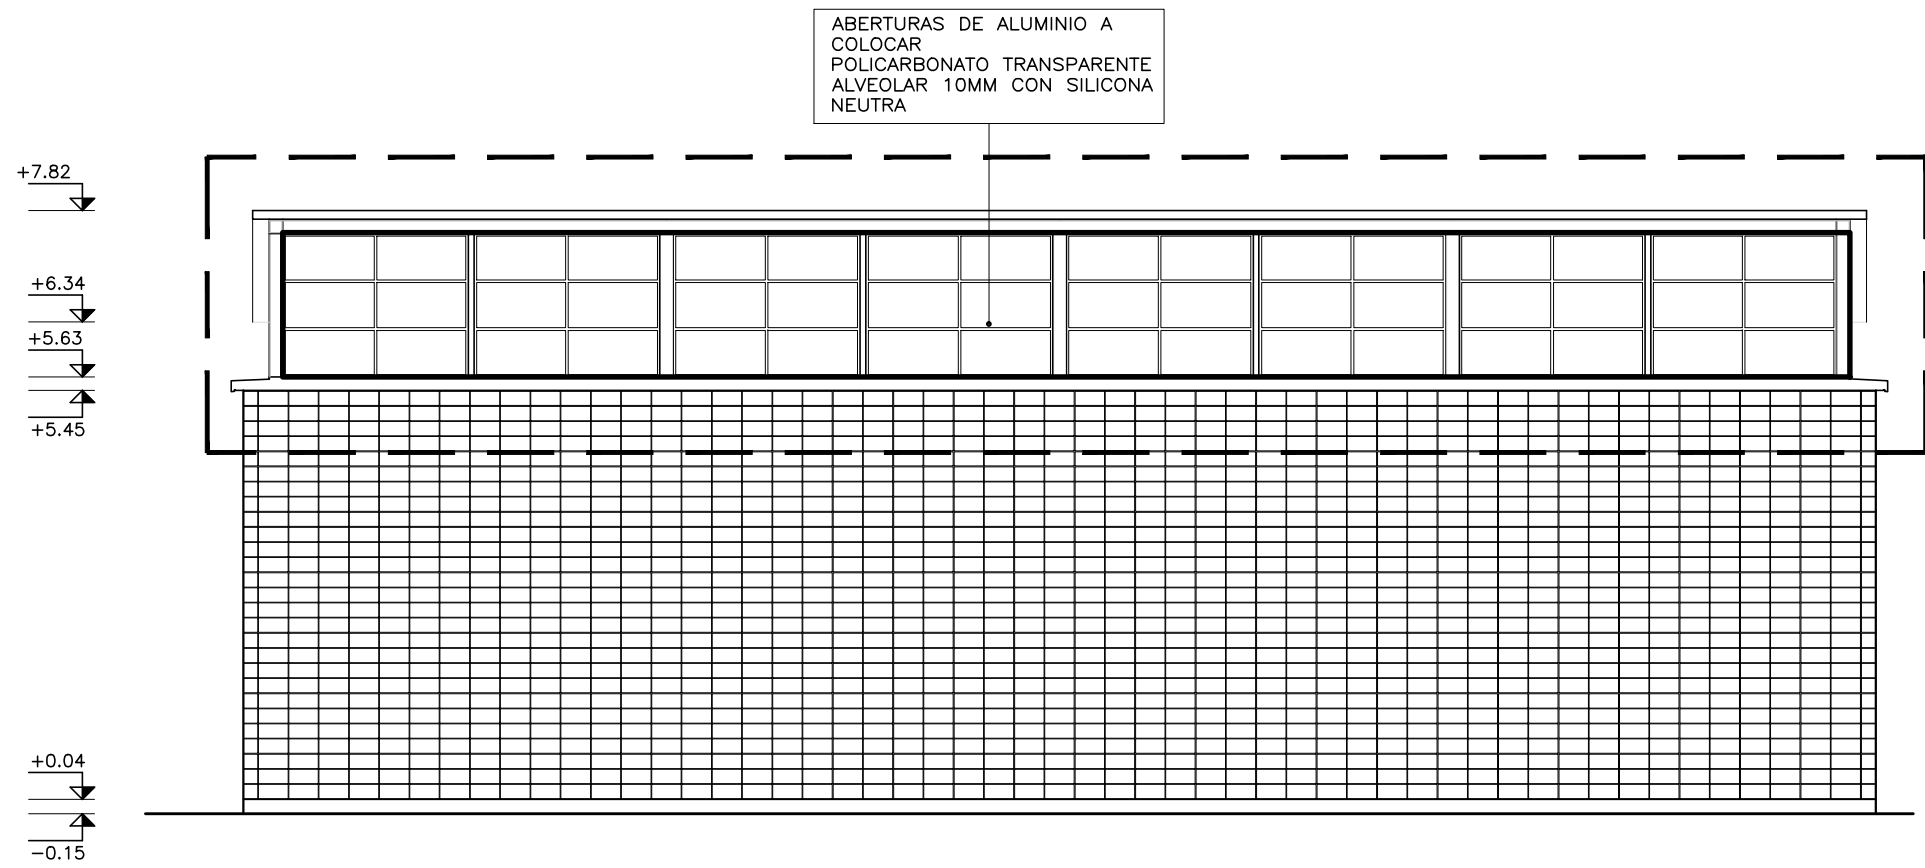

FACAHADA SUR-POSTERIOR  
ESC. 1:100

MODIFICACIONES		
FECHA	MOTIVO	AUTORIZA

OBRA	LICEO N°2 COLONIA REBUFAT Y DE LOS EUCALIPTUS	FECHA FEBRERO 2020 ESCALA 1:50
PLANO	LÁMINAS DE ALBAÑILERÍA FACHADAS GIMNASIO / POLIVALENTE	LAMINA L4A3
PRÉSTAMO BID 3773 / OC - UR		<b>POLENITE</b> ÁREA DE INFRAESTRUCTURA TALLER DE DISEÑO
ANEP - CODICEN		