FOTO AEREA - ESC 1/5000

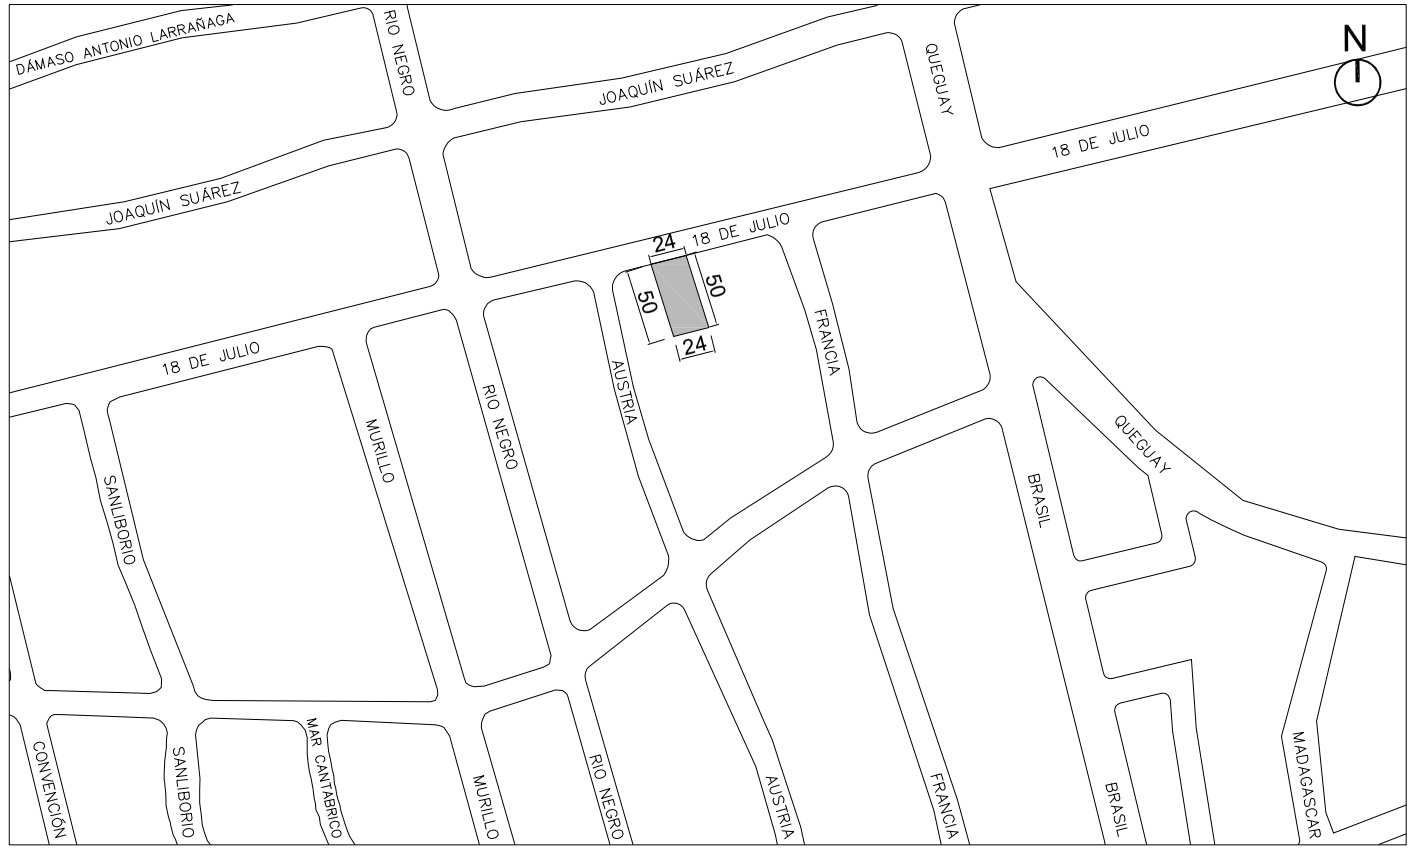

IMPLANTACIÓN EN EL PADRÓN - ESC 1/5000

FOTO AEREA - ESC 1/1500

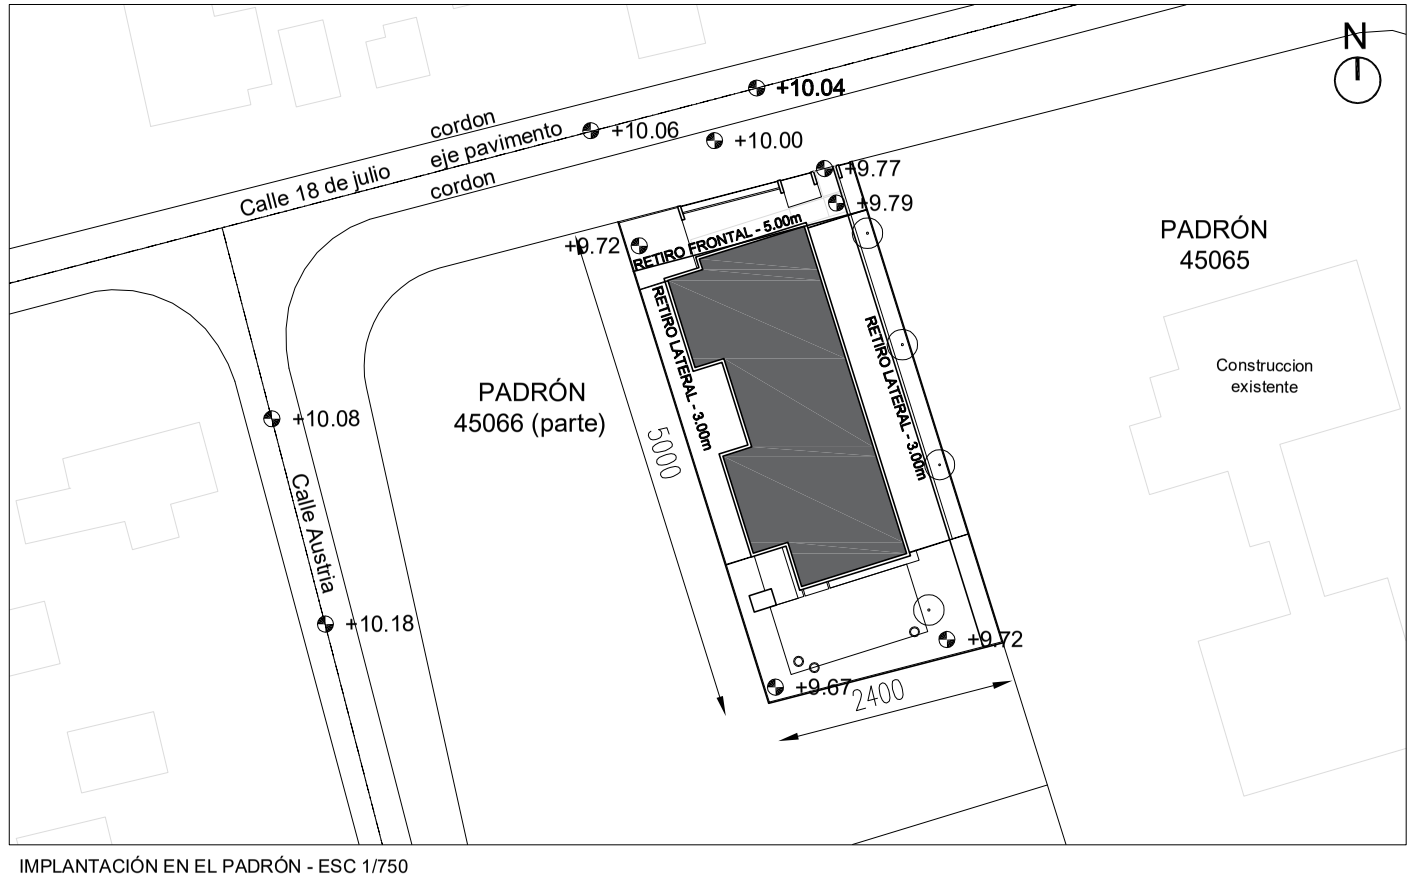

IMPLANTACIÓN EN EL PADRÓN - ESC 1/750

NOTA IMPORTANTE:

TODAS LAS DIMENSIONES QUEDAN SUJETAS A VERIFICACIÓN EN OBRA. LAS DIMENSIONES QUE APARECEN EN EL PLANO SON INDICATIVAS

EL ±0.00 SE CORRESPONDE A LA CURVA +10.15

FIDEICOMISO DE INFRAESTRUCTURA EDUCATIVA PÚBLICA DEL INSTITUTO DEL NIÑO Y ADOLESCENTE DEL URUGUAY

Departamento de Arquitectura
Corporación Nacional para el Desarrollo

LLAMADO 10/2017 - CAIF PINAR NORTE - DEPARTAMENTO DE CANELONES

Calle 18 de Julio y Calle Austria - Manzana N° 521
Padrón N° 45.066 (parte)

PLANTA DE UBICACIÓN 1/5000 1/750

AL 0