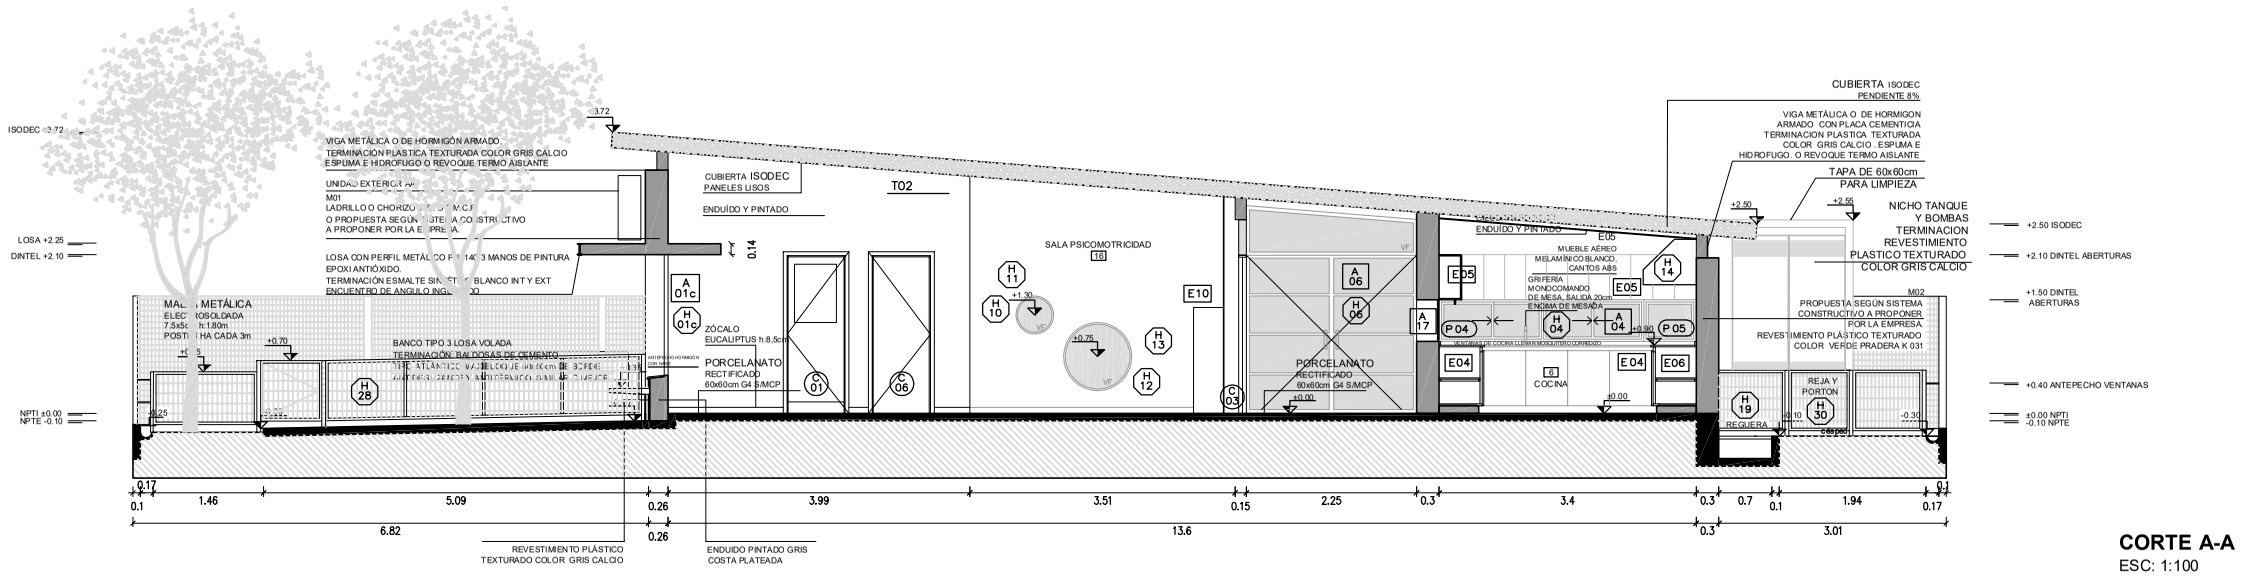

CORTE A-A
ESC: 1:100

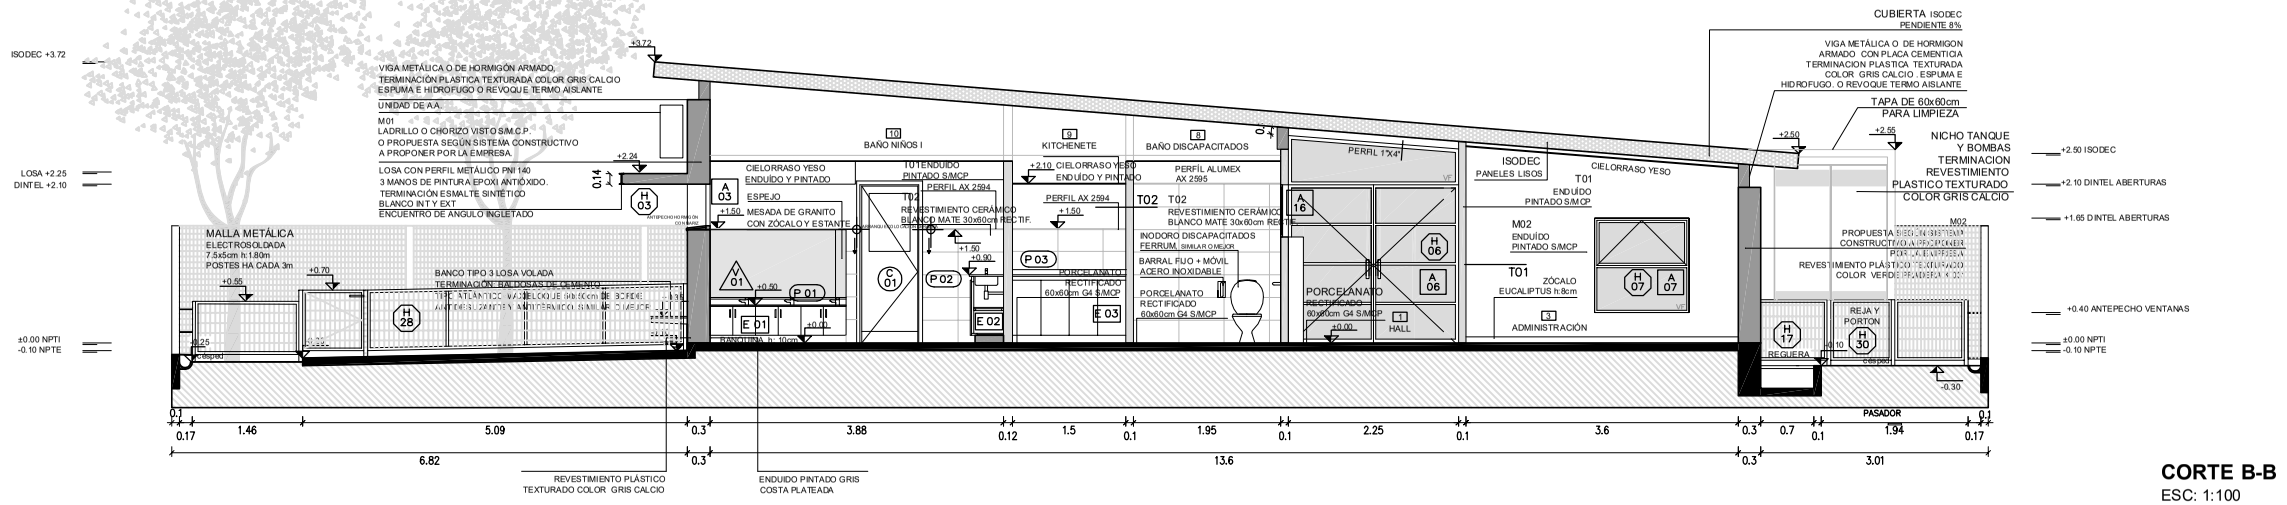

CORTE B-B
ESC: 1:100

REFERENCIAS ALBAÑILERÍA

C 00/00	CARPINTERIA	C 00/00	CARPINTERIA EXISTENTE
H 00/00	HERRERIA	H 00/00	HERRERIA EXISTENTE
A 00/00	ALUMINIO	E 00/00	EQUIPAMIENTO
E	ESPEJOS	P000	PIETRIOS

MXX	TIPO DE MURO
TXX	TIPO DE TABIQUE
X L.A.	CORTE LAMINA DEL CORTE

LOS NIVELES INDICADOS EN ESTA LÁMINA SE REFIEREN AL NIVEL DE PISO TERMINADO INTERIOR DE PLANTA BAJA

±0.00 NIVEL NUEVO

±0.00 NIVEL ALTIMETRICO ALBAÑILERIA

DESTINO	DESTINO DEL LOCAL			
LOCAL	TERMINACIONES			
Nro.	PISO	ZÓCALO	PARED	CIELORRASO
AREA m²		NPT ±0.00		

TERMINACIONES

PISO
01 - PORCELANATO RECTIFICADO 60X60 G4 s/M.C.P
Tipo Kilpen Galaxy Gris, similar o mejor

ZÓCALO
01 - EUCALIPTUS CLEAR DE 8,5cm DE ALTURA, ESP: 1"
Terminación cera transparente S/MCP
03- PORCELANATO RECTIFICADO 60X60 G4 s/M.C.P
Tipo Kilpen Galaxy Gris, similar o mejor h=8cm

PARED
01 - CERÁMICA 60K30 RECTIFICADA G4 s/ M.C.P.
Color blanco mate (1.50 santi-shock / 2.10 santi-adultos y cocina segun detalle) LLEVARA PERFIL DE ALUMINIO N2594 EN EL ENCUENTRO DE LA CERAMICA CON EL YESO
02 - ENDUIDO Y PINTURA ACRÍLICA TIPO TOQUE DE CLASE (Renner)
Color a definir por la supervisión de obra
03 - REVESTIMIENTO MELAMINICO COLOR FUERTE
Color a definir por la supervisión de obra

CIELORRASO
01 - ISODEC LISO e= 200mm
02 - CILORRASO YESO TERMINACIÓN ENDUIDO Y PINTURA ACRÍLICA TIPO INCALEX MATE PARA INTERIOR

PLANILLA DE AREAS

PLANILLA DE AREAS (NO INCLUYE MUROS)

LOCAL 01 - HALL	57.98 m²
LOCAL 02 - ADMINISTRACIÓN	14.5 m²
LOCAL 03 - ATENCION PERSONALIZADA	14.98 m²
LOCAL 04 - DESPENSA	5.17 m²
LOCAL 05 - BAÑO ADULTOS	2.7 m²
LOCAL 06 - COCINA	24.94 m²
LOCAL 07 - SALA BEBES	48.79 m²
LOCAL 08 - BAÑO UNIVERSAL	2.5 m²
LOCAL 09 - DEPOSITO S. PSICO	7.8 m²
LOCAL 10 - BAÑO NIÑOS I	3.9 m²
LOCAL 11 - SALA BEBES	49.5 m²
LOCAL 12 - SALA I	29.9 m²
LOCAL 13 - DEPOSITO	7.10 m²
LOCAL 14 - BAÑO NIÑOS II	7.8 m²
LOCAL 15 - SALA 2	30 m²
LOCAL 16 - SALA PSICOMOTRICIDAD	50 m²
LOCAL 17 - BAÑO NIÑOS III	5 m²

FIDEICOMISO DE INFRAESTRUCTURA EDUCATIVA PÚBLICA DEL INSTITUTO DEL NIÑO Y ADOLESCENTE DEL URUGUAY

Departamento de Arquitectura
Corporación Nacional para el Desarrollo

LLAMADO 10/2017 - CAIF PINAR NORTE - DEPARTAMENTO DE CANELONES
Calle 18 de Julio y Calle Austria - Manzana N° 521
Padrón N° 45.066 (parte)

CORTES 1/100

AL 0