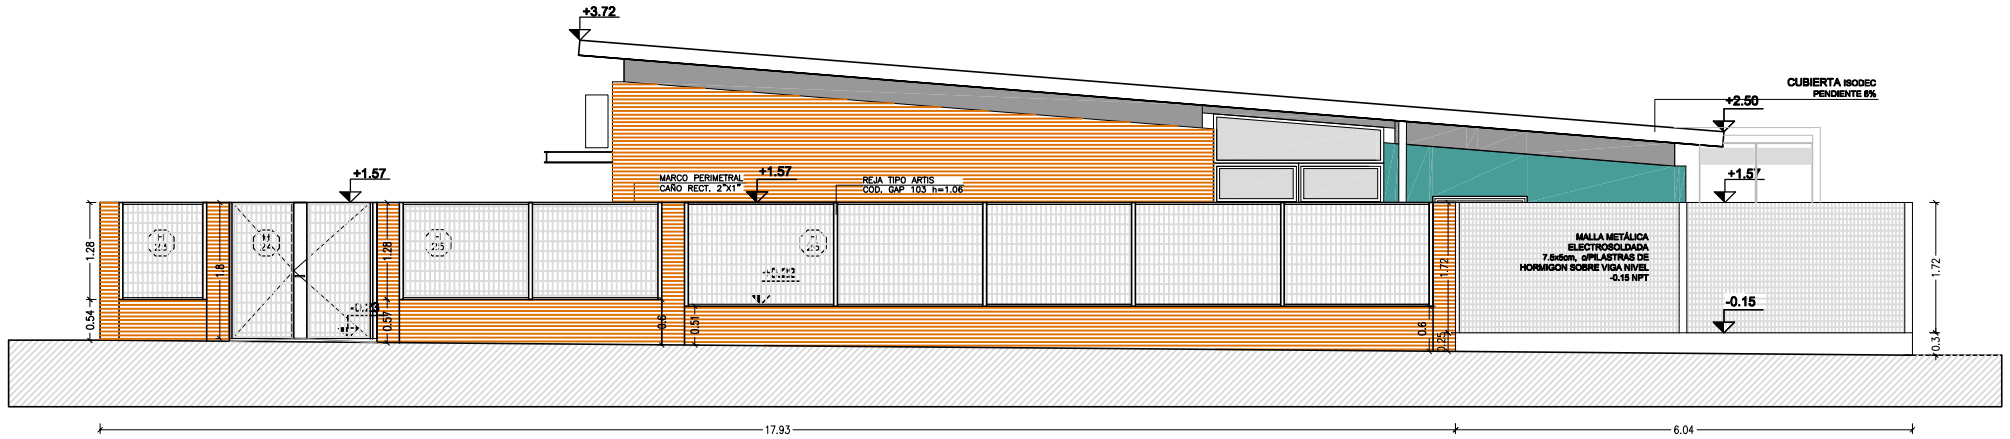

FACHADA NORTE
desde exterior
ESC: 1:100

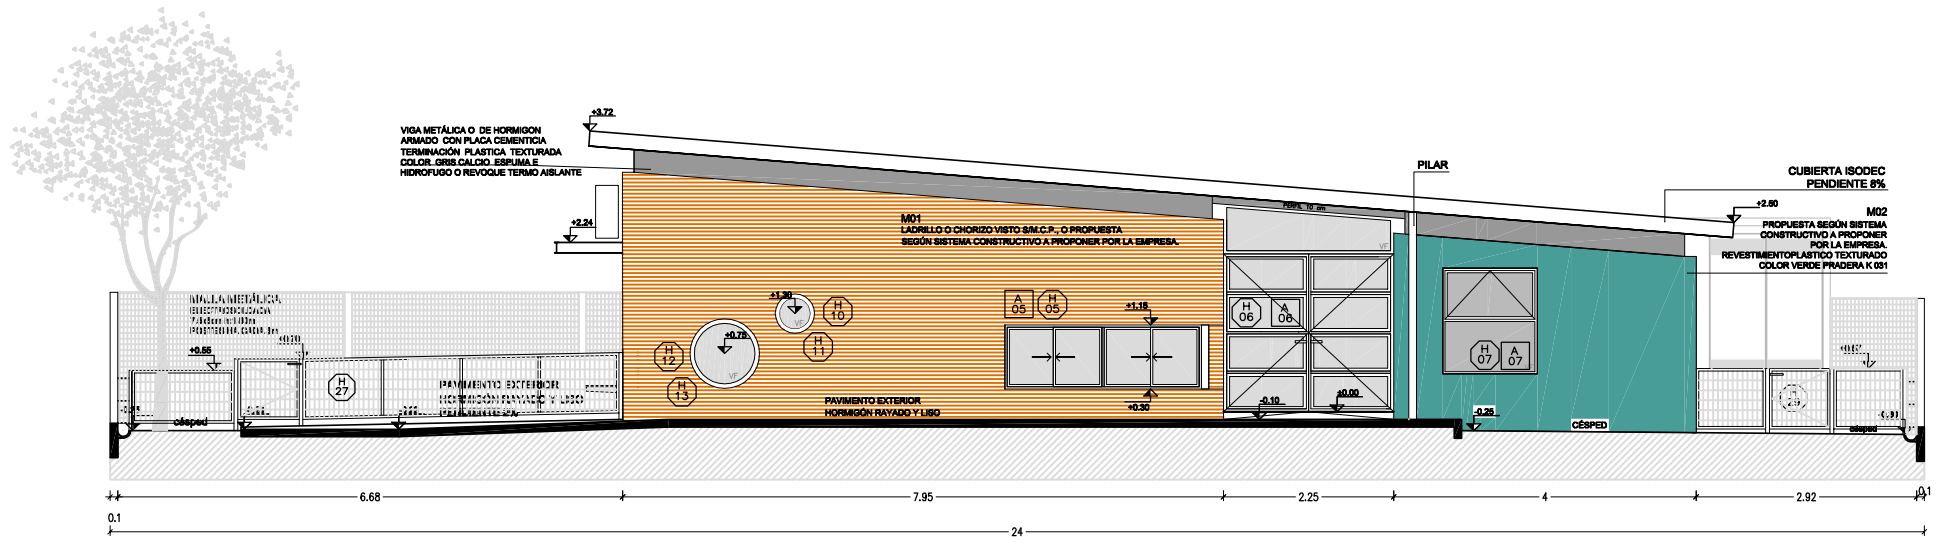

FACHADA NORTE
ESC: 1:100

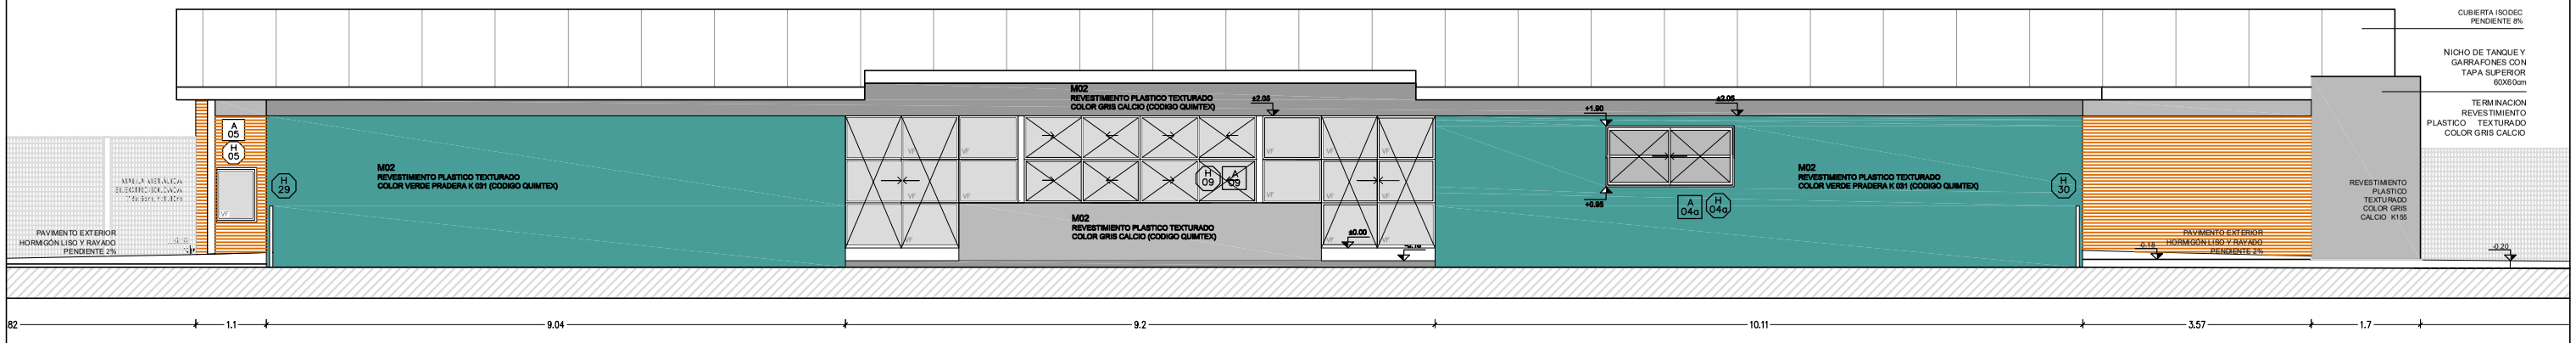

FACHADA OESTE
ESC: 1:100

REFERENCIAS ALBAÑILERÍA

C 000	CARPINTERA	CE 000	CARPINTERIA EXISTENTE
H 000	HERRERIA	HE 000	HERRERIA EXISTENTE
A 000	ALUMINIO	E 000	EQUIPAMIENTO
ESPEJOS		PO00	PISTRICOS

LOS NIVELES INDICADOS EN ESTA LÁMINA SE REFIEREN AL NIVEL DE PISO TERMINADO INTERIOR DE PLANTA BAJA

±0.00 NIVEL ALTIMETRICO ALBAÑILERIA

±0.00 NIVEL NUEVO

MXX TIPO DE MURO

TXX TIPO DE TABIQUE

X L.A. CORTE LAMINA DEL CORTE

DESTINO	DESTINO DEL LOCAL				
LOCAL	TERMINACIONES				
No.	PISO	ZÓCALO	PARED	CIELORRASO	
AREA	m²		NPT	±0.00	

TERMINACIONES

PISO
01 - PORCELANATO RECTIFICADO 60X60 G4 s/M.C.P
Tipo Kitpen Galaxy Gris, similar o mejor

ZÓCALO
01 - EUCALIPTUS CLEAR DE 8,5cm DE ALTURA, ESP: 1"
Terminación cera transparente S/MCP
03- PORCELANATO RECTIFICADO 60X60 G4 s/M.C.P
Tipo Kitpen Galaxy Gris, similar o mejor h=8cm

PARED
01 - CERÁMICA 60K30 RECTIFICADA G4 s/ M.C.P.
Color blanco mate (1.90 sobre niños / 2.10 sobre adultos y cocina
según detalle) LLEVARA PERFIL DE ALUMINIO Y SSM EN EL ENCUENTRO DE LA CERAMICA CON EL YESO
02 - ENDUIDO Y PINTURA ACRÍLICA TIPO TOQUE DE CLASE (Renner)
Color a definir por la supervisión de obra
03 - REVESTIMIENTO MELAMINICO COLOR FUERTE
Color a definir por la supervisión de obra

CIELORRASO
01 - ISODEC LISO e= 200mm
02 - CILORRASO YESO TERMINACIÓN ENDUIDO Y PINTURA ACRÍLICA TIPO INCALEX MATE PARA INTERIOR

PLANILLA DE ÁREAS

PLANILLA DE AREAS (NO INCLUYE MUROS)

LOCAL 01 - HALL	57.98 m²
LOCAL 02 - ADMINISTRACIÓN	14.5 m²
LOCAL 03 - ATENCIÓN PERSONALIZADA	14.98 m²
LOCAL 04 - DESPENSA	5.17 m²
LOCAL 05 - BAÑO ADULTOS	2.7 m²
LOCAL 06 - COCINA	24.94 m²
LOCAL 07 - SALA BEBES	48.79 m²
LOCAL 08 - BAÑO UNIVERSAL	2.5 m²
LOCAL 09 - DEPOSITO S. PSICO	7.8 m²
LOCAL 10 - BAÑO NIÑOS I	3.9 m²
LOCAL 11 - SALA BEBES	49.5 m²
LOCAL 12 - SALA I	29.8 m²
LOCAL 13 - DEPOSITO	7.10 m²
LOCAL 14 - BAÑO NIÑOS II	7.8 m²
LOCAL 15 - SALA 2	30 m²
LOCAL 16 - SALA PSICOMOTRIZIDAD	50 m²
LOCAL 17 - BAÑO NIÑOS III	5 m²

FIDEICOMISO DE INFRAESTRUCTURA EDUCATIVA PÚBLICA DEL INSTITUTO DEL NIÑO Y ADOLESCENTE DEL URUGUAY

Departamento de Arquitectura
Corporación Nacional para el Desarrollo

LLAMADO 10/2017 - CAIF PINAR NORTE - DEPARTAMENTO DE CANELONES
Calle 18 de Julio y Calle Austria - Manzana Nº 521
Padrón N° 45.066 (parte)

FACHADAS 1/100

AL 0