


PLANTA  
escala 1/20

#### REFERENCIAS

A	CERAMICA 60X30cm RECTIFICADA G4 SEGUN MCP COLOR BLANCO MATE	J	GRIFERIA MONOCOMANDO EXTENSIBLE fas LINEA LUTECIA
Aa	ENDUIDO Y PINTURA ACRILICA TIPO INCALEX ANTIHONGOS ,COLOR A DEFINIR POR LA SUPERVISION DE OBRA	K	GRIFERIA TIPO BENEFIT DE DOCOL SIMILAR O MEJOR
Ab	PINTURA ACRILICA TIPO INCALEX ANTIHONGOS ,COLOR A DEFINIR POR LA SUPERVISION DE OBRA	Ka	GRIFERIA BALDER MODELO 5916 FIRMETA SIMILAR O MEJOR
B	PORCELANATO RECTIFICADO 60X60cm G4 SEGUN MCP. TIPO KLIPEN GALAXY GRIS, SIMILAR O MEJOR	Kc	GRIFERIA DE COCINA MONOCOMANDO MONET LEED
C	CIELORRASO DE YESO TERMINACION ENDUIDO Y PINTURA ACRILICA ANTIHONGO TIPO INCALEX MATE PARA INTERIOR	L	BARRA REBATIBLE CON PORTAROLLO TIPO ESPACIO DE FERRUM SIMILAR O MEJOR
E	ESPEJO DE TIPO ELECTROLITICO PULIDO DE 5 mm	La	BARRA FIJA TIPO ESPACIO DE FERRUM SIMILAR O MEJOR
F	MESADA DE GRANITO GRIS MARA e=2cm, CON ZOCALO Y ESTANTE SEGUN PLANILLA	M	MAMPARA DE ALUMINIO SEGUN PLANILLA
Fa	MESADA DE GRANITO GRIS MARA e=2cm, COCINAS	N	PERCHERO EXTERIOR JACKWALL
G	MUEBLE BAJO MESADA EN BAÑOS	Na	ARGOLLA EXTERIOR JACKWALL
Ga	MUEBLE CAMBIADOR	O	PORTAROLLO EXTERIOR
Gb	MUEBLE DE COCINA	P	PERFIL DE ALUMINIO ALUMEX N°2594
H	INODORO ALTO CON MOCHILA, APTO PARA DISCAPACITADOS TIPO ESPACIO DE FERRUM SIMILAR O MEJOR C/TAPA	Q	INTERRUPTOR BIPOLAR
Ha	INODORO INFANTIL CON MOCHILA TIPO CELITE, BLANCO BRILLANTE. LAS TAPAS DE INODOROS SERÁN DE MDF LAQUEADAS	Qa	TOMACORRIENTE SCHUKO CON INTERRUPTOR BIPOLAR
I	LAVATORIO MURAL, APTO PARA DISCAPACITADOS TIPO ESPACIO DE FERRUM SIMILAR O MEJOR	Qb	TOMACORRIENTE 3 EN LINEA CON INTERRUPTOR BIPOLAR
Ia	BACHA DE ACERO INOXIDABLE TIPO MODELO "O300L" Ø30CM DE JOHNSON CALIDAD 304 SIMILAR O MEJOR	S	RESUMIDERO DE DUCHA
Ib	PILETON ACERO TIPO JOHNSON G50 (50X40X26cm) SIMILAR O MEJOR	Sa	CAJA SIFONADA
Ic	LAVATORIO CON PEDESTAL LINEA ANDINA	Sb	CAJA COMUN
Id	PILETON ACERO INOXIDABLE 50X35X26cm	T	CAMPANA DE EXTRACCION DE ACERO INOXIDABLE
Ie	PILETA DE ACERO INOXIDABLE SUPERPROFUNDA 35,5X41cm	U	BANQUINA REVESTIDA
		V	REFUERZO SOBRE CIELORRASO

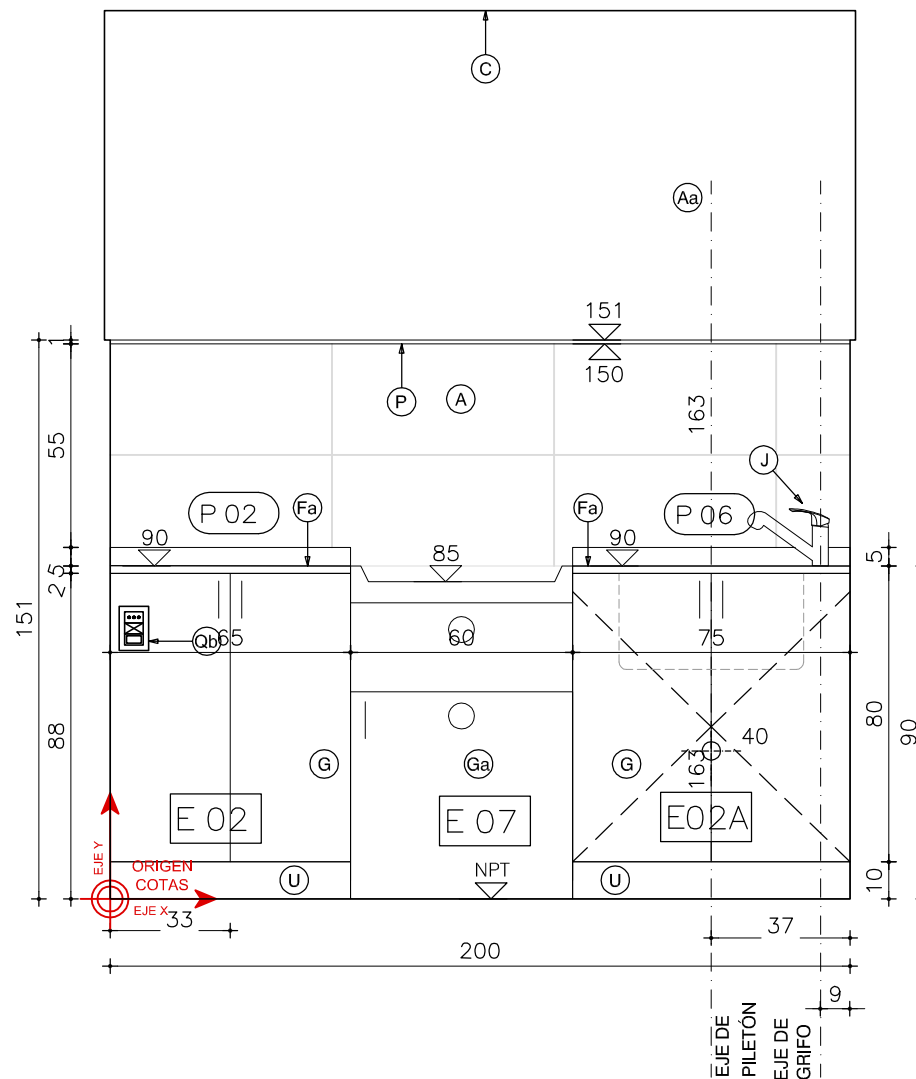

VISTA 1  
escala 1/20

FIDEICOMISO DE INFRAESTRUCTURA EDUCATIVA PÚBLICA DEL  
INSTITUTO DEL NIÑO Y ADOLESCENTE DEL URUGUAY

LLAMADO 10/2017 - CAIF PINAR NORTE - DEPARTAMENTO DE CANELONES  
Calle 18 de Julio y Calle Austria - Manzana N° 521  
Padrón N° 45.066 (parte)

DETALLES DE BAÑO DE NIÑOS LOCALES I y II ESC. 1/20

Departamento de Arquitectura  
Corporación Nacional para el Desarrollo

