



escala 1/20

VISTA 2

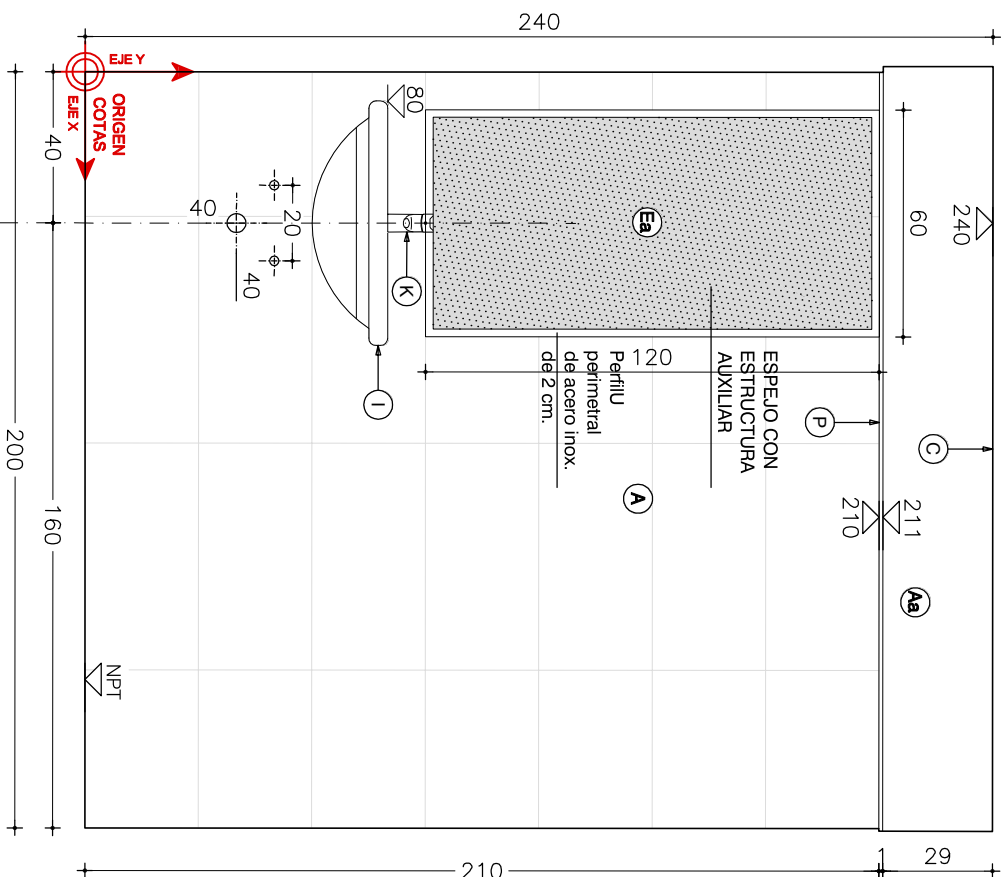

escala 1/20

VISTA 3

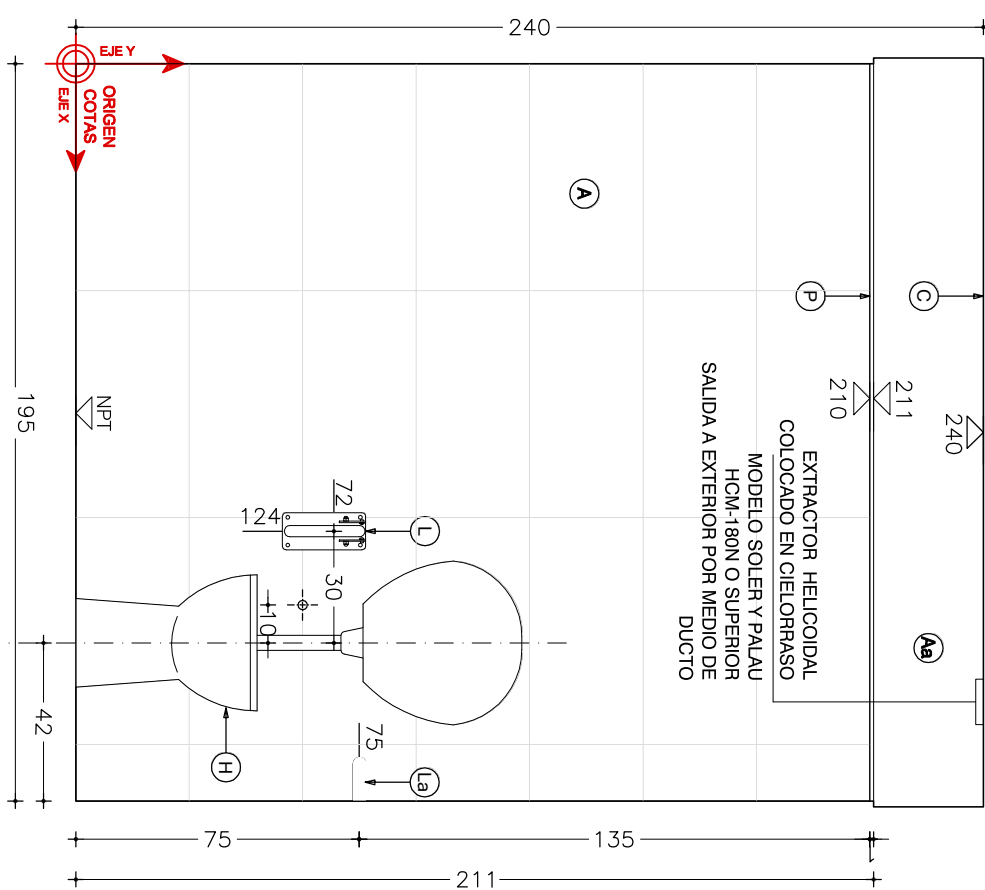

escala 1/20
VISTA 2

REFERENCIAS			
A	CERAMICA 60x30cm RECTIFICADA G4 SEGUN MCP COLOR BLANCO MATE	I	LAVATORIO MURAL, APTO PARA DISCAPACITADOS TIPO ESPACIO DE FERRUM SIMILAR O MEJOR
Aa	ENDUIDO Y PINTURA ACRILICA TIPO INCALEX ANTHONGOS ,COLOR A DEFINIR POR LA SUPERVISION DE OBRA	Ia	BACHA DE ACERO INOXIDABLE TIPO MODELO "O390L" Ø390CM DE JOHNSON CALIDAD 304 SIMILAR O MEJOR
Ab	PINTURA ACRILICA TIPO INCALEX ANTHONGOS. COLOR A DEFINIR POR LA SUPERVISION DE OBRA	Ib	PILETON ACERO TIPO JOHNSON G50 (50XØ40x26cm) SIMILAR O MEJOR
B	PORCELANATO RECTIFICADO 60x60cm G4 SEGUN MCP. TIPO KLIPEN GALAXY GRIS. SIMILAR O MEJOR	Ic	LAVATORIO CON PEDESTAL LINEA ANDINA
C	CIELORRASO DE YESO TERMINACION ENDUIDO Y PINTURA ACRILICA ANTHONGO TIPO INCALEX MATE PARA INTERIOR	Id	PILETON ACERO INOXIDABLE 50X35x26cm
E	ESPEJO DE TIPO ELECTROLITICO PULIDO DE 5 mm	Ie	PIEITA DE ACERO INOXIDABLE SUPERPROFUNDA 35,5x41cm
F	MESADA DE GRANITO GRIS MARA Ø=2cm, CON ZOCALO Y ESTANTE SEGUN PLANILLA	Ij	GRIFERIA MONOCOMANDO EXTENSIBLE fas, LINEA LUTECIA
Fa	MESADA DE GRANITO GRIS MARA Ø=2cm, COCINAS	K	GRIFERIA TIPO BENEFIT DE DOCOL SIMILAR O MEJOR
G	MUEBLE BAJO MESADA EN BAÑOS	Ka	GRIFERIA BALDER MODELO 5916 FIRMETA SIMILAR O MEJOR
Ga	MUEBLE CAMBIADOR	Kc	GRIFERIA DE COCINA MONOCOMANDO MONET LEED
Gb	MUEBLE DE COCINA	L	BARRA REBATIBLE CON PORTARROLLO TIPO ESPACIO DE FERRUM SIMILAR O MEJOR
H	INODORO ALTO CON MOCHILA, APTO PARA DISCAPACITADOS TIPO ESPACIO DE FERRUM SIMILAR O MEJOR C/TAPA	La	BARRA FIJA TIPO ESPACIO DE FERRUM SIMILAR O MEJOR
Ha	INODORO INFANTIL CON MOCHILA TIPO CELTE, BLANCO BRILLANTE. LAS TAPAS DE INODOROS SEÑAN DE MDF LAQUEADAS	M	MANPARA DE ALUMINIO SEGUN PLANILLA
		N	PERCHERO EXTERIOR JACKWALL
		Na	ARGOLLA EXTERIOR JACKWALL
		O	PORTARROLLO EXTERIOR
		P	PERFIL DE ALUMINIO ALUMEX N°2394
		Q	INTERRUPTOR BIPOLAR
		Qa	TOMACORRIENTE SCHUKO CON INTERRUPTOR BIPOLAR
		Qb	TOMACORRIENTE 3 EN LINEA CON INTERRUPTOR BIPOLAR
		S	RESUMIDERO DE DUCHA
		Sa	CAJA SIFONADA
		Sb	CAJA COMUN
		T	CAMPANA DE EXTRACCION DE ACERO INOXIDABLE
		U	BANQUINA REVESTIDA
		V	REFUERZO SOBRE CIELORRASO
		W	CAVALETA EN GRANITO
		X	ZÓCALO DE GRANITO GRIS MARA10cm