


PLANTA
escala 1/20

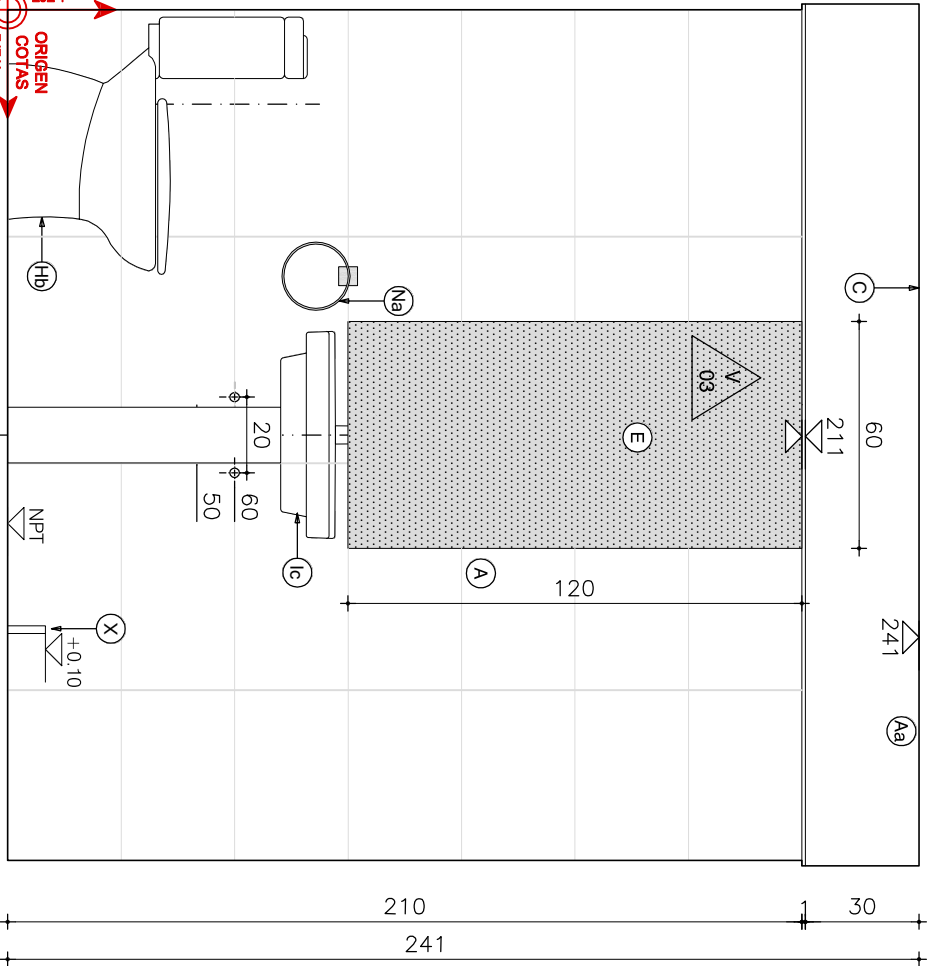

VISTA 1
escala 1/20

REFERENCIAS		I	LAVATORIO MURAL, APTO PARA DISCAPACITADOS TIPO ESPACIO DE FERRUM SIMILAR O MEJOR		Na	ARGOLLA EXTERIOR JACKWALL	
A	CERAMICA 60X30cm RECTIFICADA G4 SEGUN MCP COLOR BLANCO MATE	Ia	BACHA DE ACERO INOXIDABLE TIPO MODELO "O300L" - O300CM DE JOHNSON CALIDAD 304 SIMILAR O MEJOR		O	PORTAROLLO EXTERIOR	
Aa	ENDUIDO Y PINTURA ACRILICA TIPO INCALEX ANTIHONGOS .COLOR A DEFINIR POR LA SUPERVISION DE OBRA	Ib	PILETON ACERO TIPO JOHNSON G50 (50X40X28cm) SIMILAR O MEJOR		P	PERFIL DE ALUMINIO ALUMEX N°2594	
Ab	PINTURA ACRILICA TIPO INCALEX ANTIHONGOS .COLOR A DEFINIR POR LA SUPERVISION DE OBRA	Ic	LAVATORIO CON PEDESTAL LINEA ANDINA		Q	INTERRUPTOR BIPOLAR	
B	PORCELANATO RECTIFICADO 60X60cm G4 SEGUN MCP . TIPO KLUPEN GALAXY GRIS, SIMILAR O MEJOR	Id	PILETON ACERO INOXIDABLE 50X35X28cm		Qa	TOMACORRIENTE SCHUKO CON INTERRUPTOR BIPOLAR	
C	CIELORRASO DE YESO TERMINACION ENDUIDO Y PINTURA ACRILICA ANTIHONGO TIPO INCALEX MATE PARA INTERIOR	Ie	PILETA DE ACERO INOXIDABLE SUPERPROFUNDA 35.5X41cm		Qb	TOMACORRIENTE 3 EN LINEA CON INTERRUPTOR BIPOLAR	
E	ESPEJO DE TIPO ELECTROLITICO PULIDO DE 5 mm	J	GRIFERIA MONOCOMANDO EXTENSIBLE fas. LINEA LUTECIA		S	RESUMIDERO DE DUCHA	
F	MESADA DE GRANITO GRIS MARA e=2cm, CON ZOCALO Y ESTANTE SEGÚN PLANILLA	K	GRIFERIA TIPO BENEFIT DE DOCOL SIMILAR O MEJOR		Sa	CAJA SIFONADA	
Fa	MESADA DE GRANITO GRIS MARA e=2cm, COCINAS	Ka	GRIFERIA BALDER MODELO 5916 FIRMETA SIMILAR O MEJOR		Sb	CAJA COMUN	
G	MUEBLE BAJO MESADA EN BAÑOS	Kc	GRIFERIA DE COCINA MONOCOMANDO MONET LEED		T	CAMPANA DE EXTRACCION DE ACERO INOXIDABLE	
Ga	MUEBLE CAMBIADOR	L	BARRA REBATIBLE CON PORTAROLLO TIPO ESPACIO DE FERRUM SIMILAR O MEJOR		U	BANQUINA REVESTIDA	
Gb	MUEBLE DE COCINA	La	BARRA FIJA TIPO ESPACIO DE FERRUM SIMILAR O MEJOR		V	REFUERZO SOBRE CIELORRASO	
H	INODORO ALTO CON MOCHILA, APTO PARA DISCAPACITADOS TIPO ESPACIO DE FERRUM SIMILAR O MEJOR C/TAPA	M	MAMPARA DE ALUMINIO SEGUN PLANILLA		W	CANALETA EN GRANITO	
Ha	INODORO INFANTIL CON MOCHILA TIPO CELITE, BLANCO BRILLANTE, LAS TAPAS DE INODOROS SERÁN DE MDF LAQUEADAS	N	PERCHERO EXTERIOR JACKWALL		X	ZÓCALO DE GRANITO GRIS MARA10cm	