



**VISTA 2**  
escala 1/20

escala 1/20

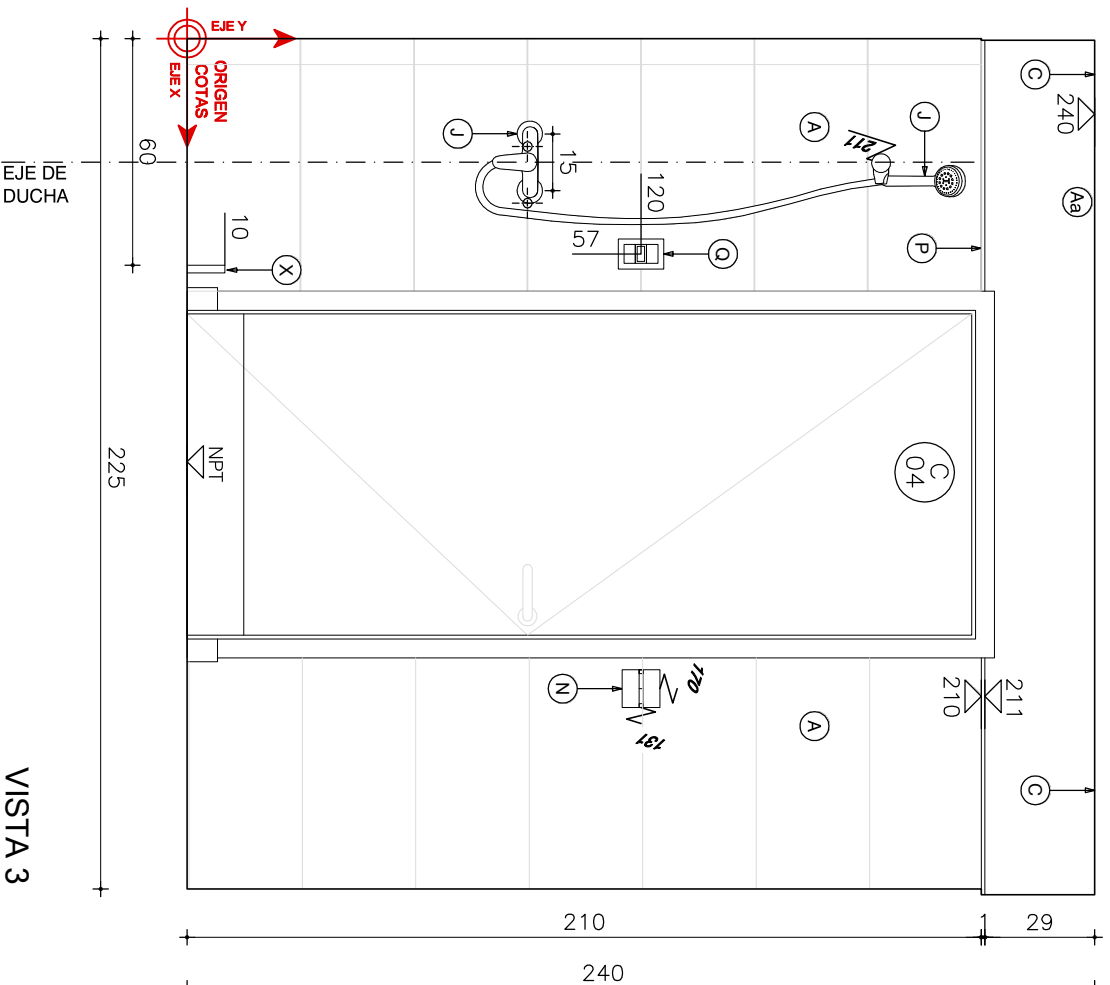

**VISTA 3**  
escala 1/20

escala 1/20

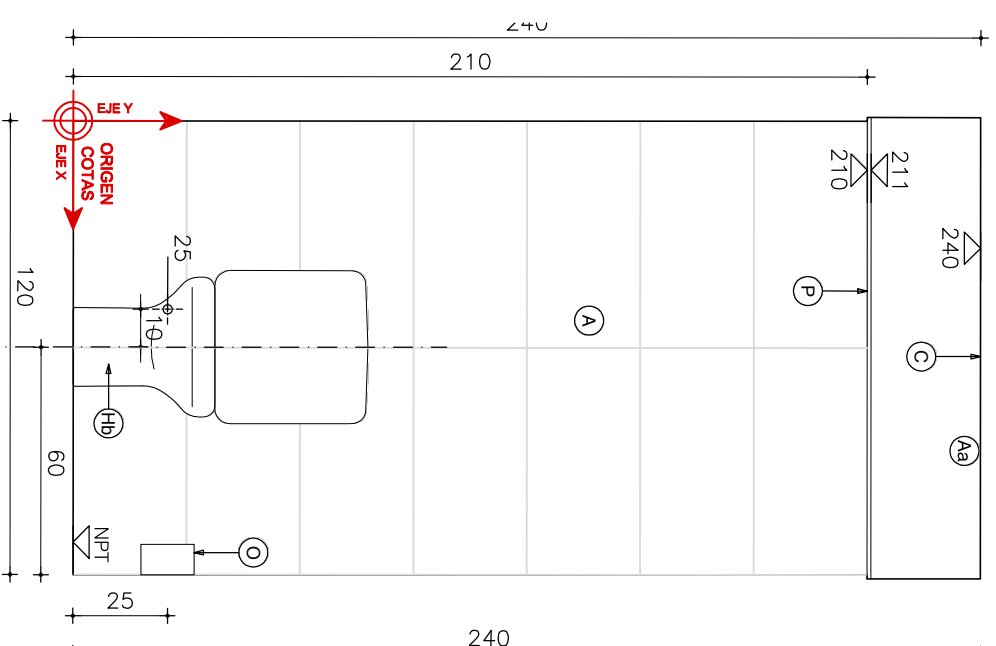

## VISTA 4

escala 1/20

REFERENCIAS			I	Na
A	CERAMICA 60X30cm RECTIFICADA G4 SEGUN MCP COLOR BLANCO MATE	Ia	LAVATORIO MURAL, APTO PARA DISCAPACITADOS TIPO ESPACIO DE FERRUM SIMILAR O MEJOR	ARGOLLA EXTERIOR JACKWALL
Aa	ENDUIDO Y PINTURA ACRILICA TIPO INCALEX ANTHONGOS .COLOR A DEFINIR POR LA SUPERVISION DE OBRA	Ib	BAGUA DE ACERO INOXIDABLE TIPO MODELO "0300L " Ø30CM DE JOHNSON CALIDAD 304 SIMILAR O MEJOR	O PORTARROLLO EXTERIOR
Ab	PINTURA ACRILICA TIPO INCALEX ANTHONGOS .COLOR A DEFINIR POR LA SUPERVISION DE OBRA	Ic	PILETON ACERO TIPO JOHNSON G50 (50X40X28cm) SIMILAR O MEJOR	P PERFIL DE ALUMINIO ALUMEX N°2594
B	PORCELANATO RECTIFICADO 60X60cm G4 SEGUN MCP. TIPO KUPEN GALAXY GRIS, SIMILAR O MEJOR	Id	LAVATORIO CON PEDESTAL LINEA ANDINA	Q INTERRUPTOR BIPOLAR
C	CIELORRASO DE YESO TERMINACION ENDUIDO Y PINTURA ACRILICA ANTHONGO TIPO INCALEX MATE PARA INTERIOR	Ie	PILETON ACERO INOXIDABLE 60X35X26cm	Qa TOMACORRIENTE SCHUKO CON INTERRUPTOR BIPOLAR
E	ESPEJO DE TIPO ELECTROLITICO PULIDO DE 5 mm	J	PILETA DE ACERO INOXIDABLE SUPERPROFUNDA 35.5X41cm	Qb TOMACORRIENTE 3 EN LINEA CON INTERRUPTOR BIPOLAR
F	MESADA DE GRANITO GRIS MARA e=2cm, CON ZOCALO Y ESTANTE SEGÚN PLANILLA	K	GRIFERIA MONOCOMANDO EXTENSIBLE (as. LINEA LUTECIA	S RESUMIDERO DE DUCHA
Fa	MESADA DE GRANITO GRIS MARA e=2cm, COCINAS	Ka	GRIFERIA TIPO BENEFIT DE DODOL SIMILAR O MEJOR	Sa CAJA SIFONADA
G	MUEBLE BAJO MESADA EN BAÑOS	Kc	GRIFERIA BALDER MODELO 5916 FIRMEYA SIMILAR O MEJOR	Sb CAJA COMUN
Ga	MUEBLE CAMBIADOR	L	GRIFERIA DE COCINA MONOCOMANDO MONET LEEED	T CAMPANA DE EXTRACCION DE ACERO INOXIDABLE
Gb	MUEBLE DE COCINA	La	BARRA REBATIBLE CON PORTARROLLO TIPO ESPACIO DE FERRUM SIMILAR O MEJOR	U BANQUINA REVESTIDA
H	INODORO ALTO CON MOCHILA, APTO PARA DISCAPACITADOS TIPO ESPACIO DE FERRUM SIMILAR O MEJOR C/TAPA	M	BARRA FIJA TIPO ESPACIO DE FERRUM SIMILAR O MEJOR	V REFUERZO SOBRE CIELORRASO
Ha	INODORO INFANTIL CON MOCHILA TIPO CELITE, BLANCO BRILLANTE. LAS TAPAS DE INODOROS SEÑAN DE MDF LAQUEADAS	N	MAMPARA DE ALUMINIO SEGUN PLANILLA	W CANALETA EN GRANITO
			PERCHERO EXTERIOR JACKWALL	X ZOCALO DE GRANITO GRIS MARA10cm