



VISTA 2
escala 1/20

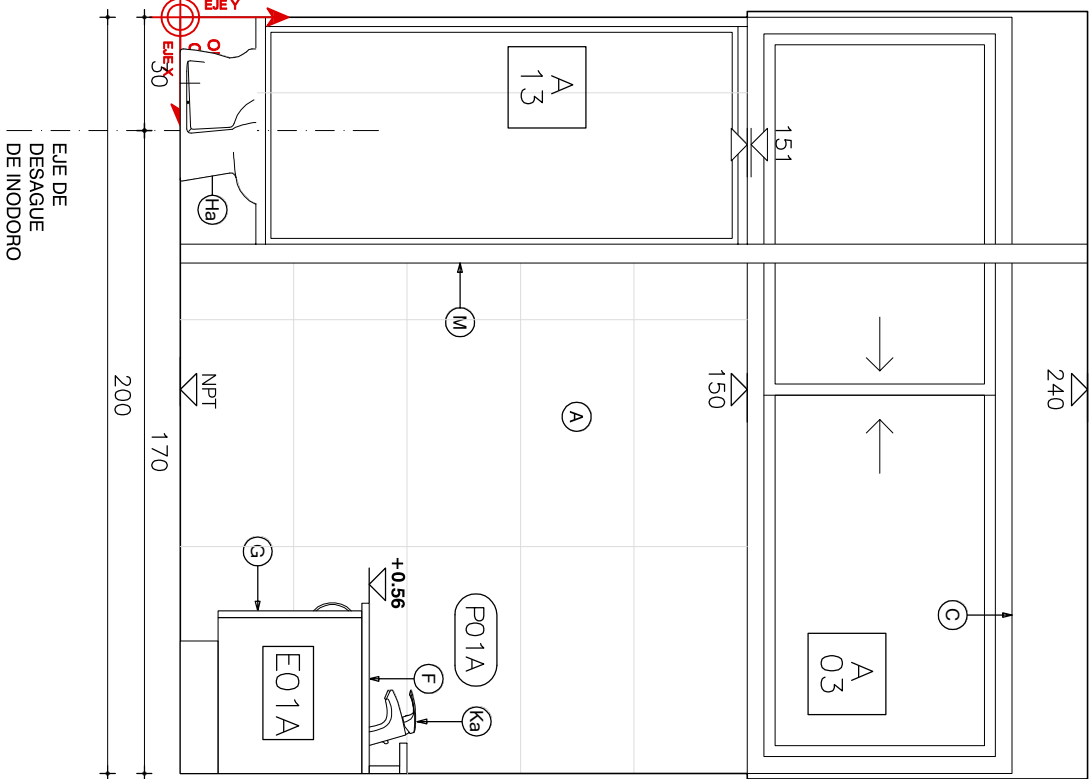

VISTA 3
escala 1/20

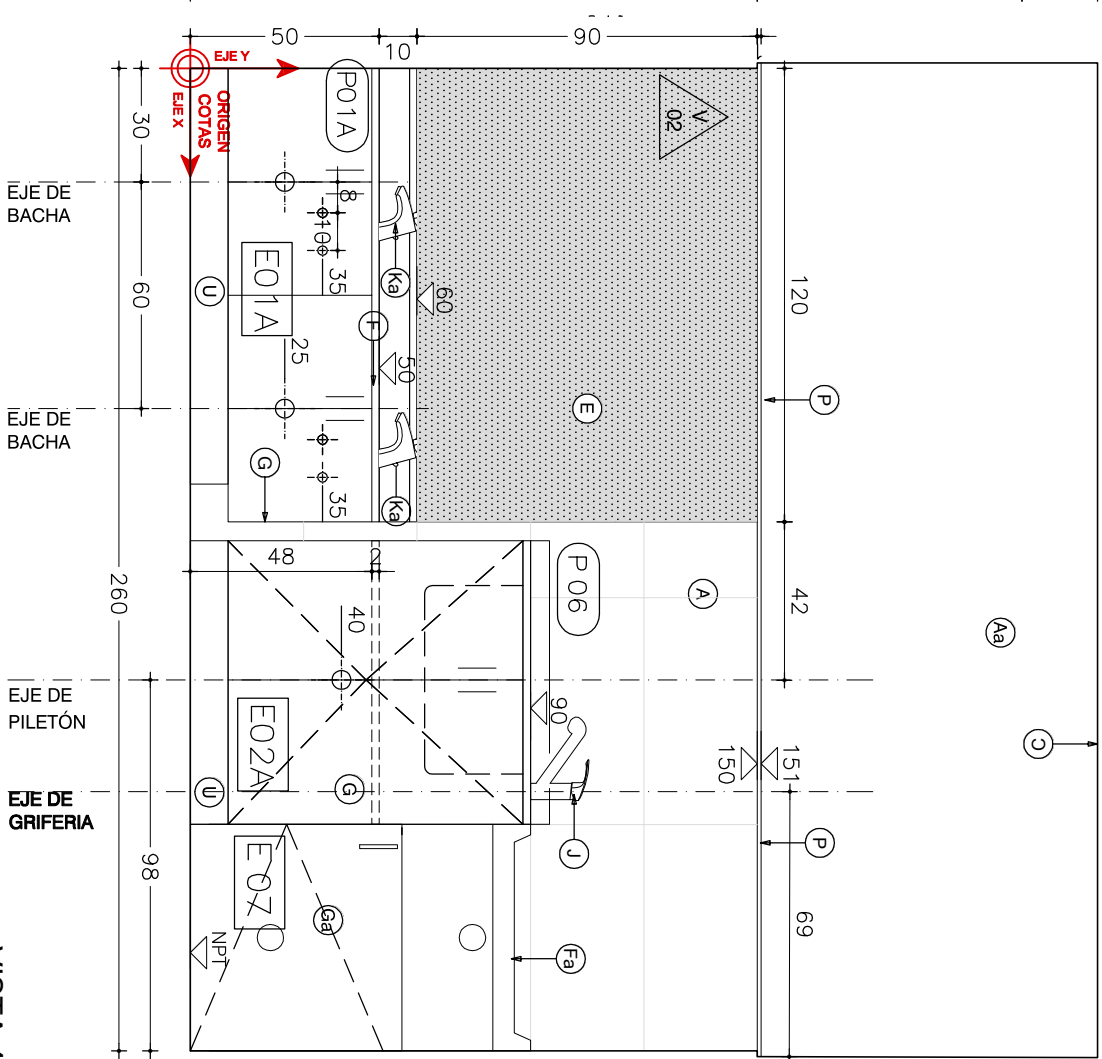

VISTA 4
escala 1/20

REFERENCIAS		
A	CERAMICA 60X30cm RECTIFICADA G4 SEGUN MCP COLOR BLANCO MATE	I
Aa	ENDUIDO Y PINTURA ACRILICA TIPO INCALEX ANTIHONGOS. COLOR A DEFINIR POR LA SUPERVISION DE OBRA	Ia
Ab	PINTURA ACRILICA TIPO INCALEX ANTIHONGOS. COLOR A DEFINIR POR LA SUPERVISION DE OBRA	Ib
B	PORCELANATO RECTIFICADO 60X60cm G4 SEGUN MCP. TIPO KUPEN GALAXY GRIS, SIMILAR O MEJOR	Ic
C	CIELORASO DE YESO TERMINACION ENDUIDO Y PINTURA ACRILICA ANTIHONGO TIPO INCALEX MATE PARA INTERIOR	Id
E	ESPEJO DE TIPO ELECTROLITICO PULIDO DE 5 mm	Ie
F	MESADA DE GRANITO GRIS MARA e=2cm, CON ZOCALO Y ESTANTE SEGUN PLANILLA	J
Fa	MESADA DE GRANITO GRIS MARA e=2cm, COCINAS	K
G	MUEBLE BAJO MESADA EN BAÑOS	Ka
Ga	MUEBLE CAMBIADOR	Kc
Gb	MUEBLE DE COCINA	L
H	INODORO ALTO CON MOCHILA. APTO PARA DISCAPACITADOS TIPO ESPACIO DE FERRUM SIMILAR O MEJOR C/TAPA	La
Ha	INODORO INFANTIL CON MOCHILA TIPO CELITE, BLANCO BRILLANTE. LAS TAPAS DE INODOROS SERÁN DE MDF LAQUEADAS	M
		N

Na	ARGOLLA EXTERIOR JACKWALL
O	PORTAROLLO EXTERIOR
P	PERFIL DE ALUMINIO ALUMEX N°2594
Q	INTERRUPTOR BIPOLAR
Qa	TOMACORRIENTE SCHUKO CON INTERRUPTOR BIPOLAR
Qb	TOMACORRIENTE 3 EN LINEA CON INTERRUPTOR BIPOLAR
S	RESUMIDERO DE DUCHA
Sa	CAJA SIFONADA
Sb	CAJA COMUN
T	CAMPANA DE EXTRACCION DE ACERO INOXIDABLE
U	BANQUINA REVESTIDA
V	REFUERZO SOBRE CIELORASO
W	CANALETAS EN GRANITO
X	ZÓCALO DE GRANITO GRIS MARA 10cm