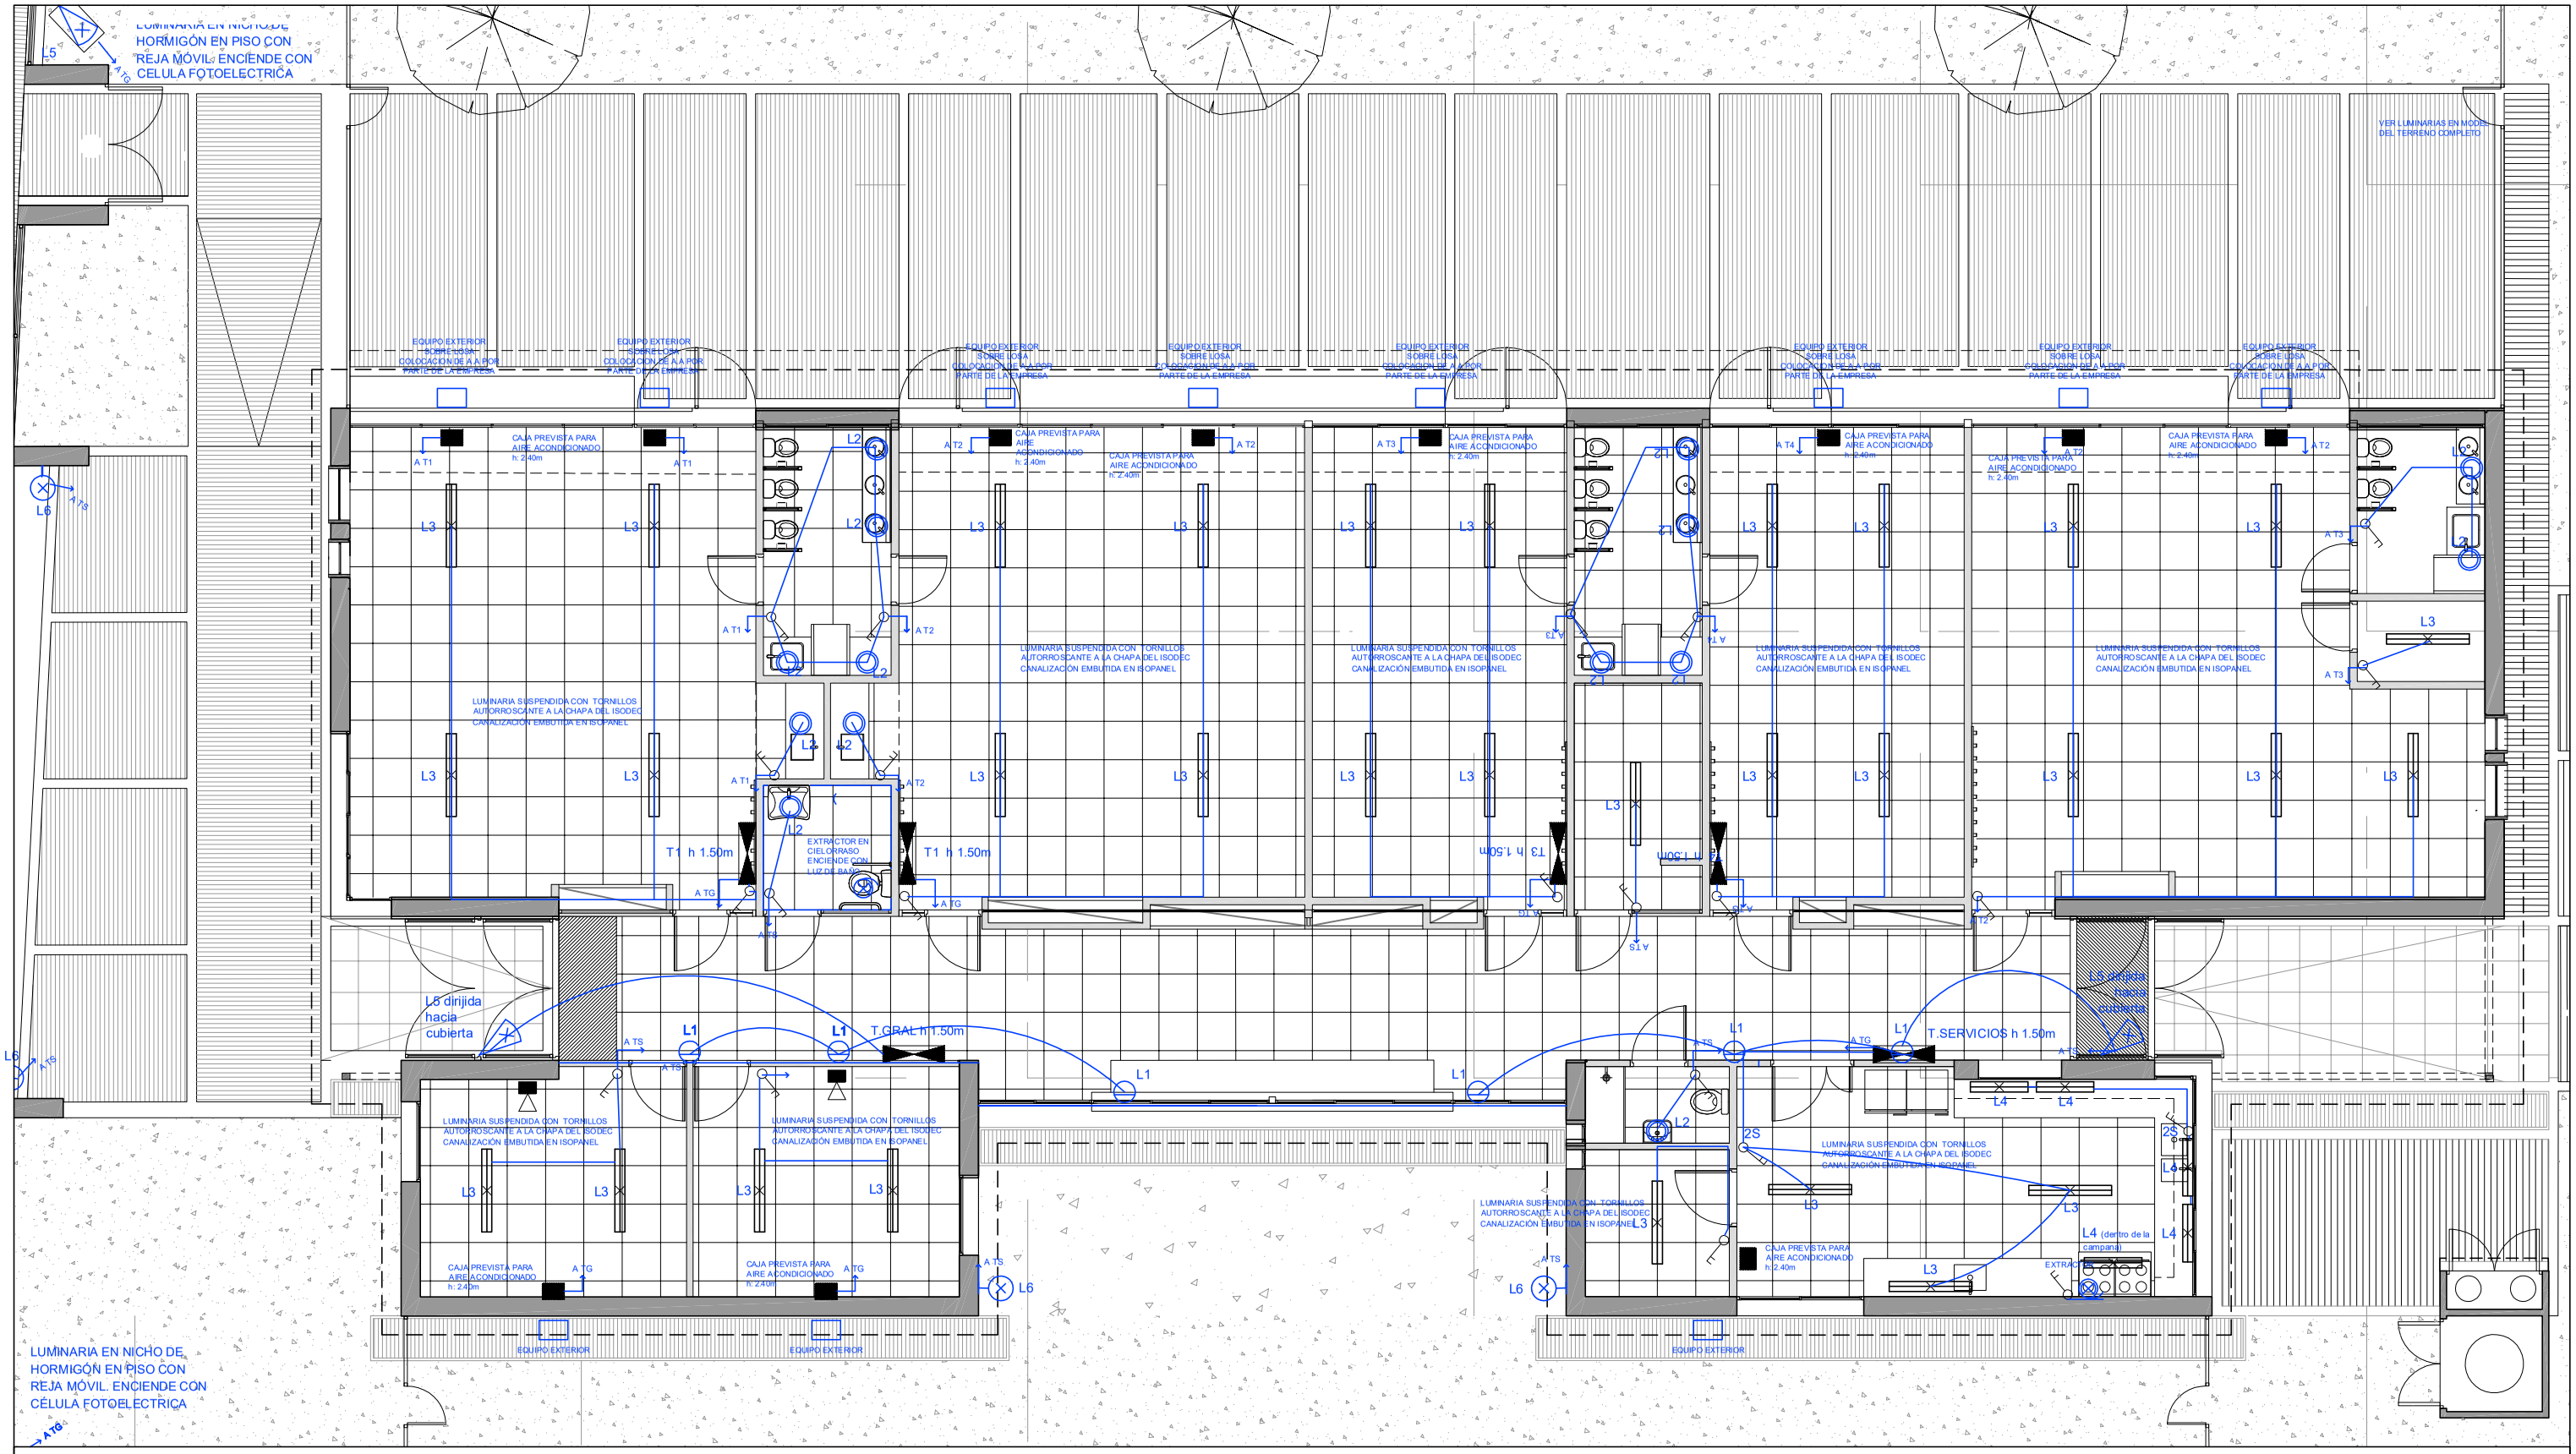

CANALIZACIÓN	TERMOTANQUE	PORTERO ELÉCTRICO	TOMACORRIENTE CON INTERRUPTOR BIPOLAR	TOMA CORRIENTE EN PISO	LOS EQUIPOS DE A.A SERAN SUMINISTRADOS POR INAU	
CANALIZACIÓN SUBTERRANEA	PULSADOR	PARA RAYOS	TOMACORRIENTE 3 EN LÍNEA 2P+T CON INTERRUPTOR BIPOLAR	TOMACORRIENTE 3 EN LINEA		
ANTEL ENLACE ANTEL	R REGISTROS	BOMBA	TOMA CORRIENTE SCHUKO	CAJA GRAL DE PROTECCIÓN		
TOMA TELEFÓNICO	KWh MEDIDOR	M MOTOR	TRANSFORMADOR			
TIMBRE CALLE	PORTERO ELÉCTRICO	INTERRUPTOR TERMOMAGNÉTICO	TOMACORRIENTE			

INTERRUPTOR UNIPOLAR	20 CÁMARA 20 X 20	CENTRALIZACIÓN	EQUIPO 1x18W	PUNTO DE LUZ (CENTRO)	BANADOR DE SUELO	SUBE CANALIZACIÓN
INTERRUPTOR BIPOLAR	40 CÁMARA 40 X 40	REGISTRO EMPOTRADO 15x20cm	EQUIPO 2x18W	PUNTO DE LUZ (BRAZO)	PROYECTOR	BAJA CANALIZACIÓN
INTERRUPTOR COMBINACIÓN	60 CÁMARA 60 X 60	CENTRAL DE ALARMA	EQUIPO 1x36W	LUMINARIA DE EMBUTIR	LUMINARIA DE PISO	LLEGA CANALIZACIÓN DESDE ARRIBA
2s INTERRUPTOR BIPOLAR 2 SECCIONES	CAJA DE CONEXION APARENTE 10x10cm	CAJA CONEXIÓN EMPOTRADA 10x10cm	EQUIPO 2x36W	BANADOR DE PARED	D DATOS	LLEGA CANALIZACIÓN DESDE ABAJO
TABLERO	REGISTRO APARENTE 15x20cm	CAJA BRAZO	EQUIPO 1x18W CON SISTEMA DE EMERGENCIA	COLUMNA EXTERIOR	EXTRACTOR	CONEXIÓN A TIERRA

FIDEICOMISO DE INFRAESTRUCTURA EDUCATIVA PÚBLICA DEL INSTITUTO DEL NIÑO Y ADOLESCENTE DEL URUGUAY

Departamento de Arquitectura
Corporación Nacional para el Desarrollo

LLAMADO 10/2017 - CAIF PINAR NORTE - DEPARTAMENTO DE CANELONES
Calle 18 de Julio y Calle Austria - Manzana Nº 521
Padrón N° 45.066 (parte)

PLANTA ILUMINACIÓN 1/100

EL 01